


COUPE GEOLOGIQUE

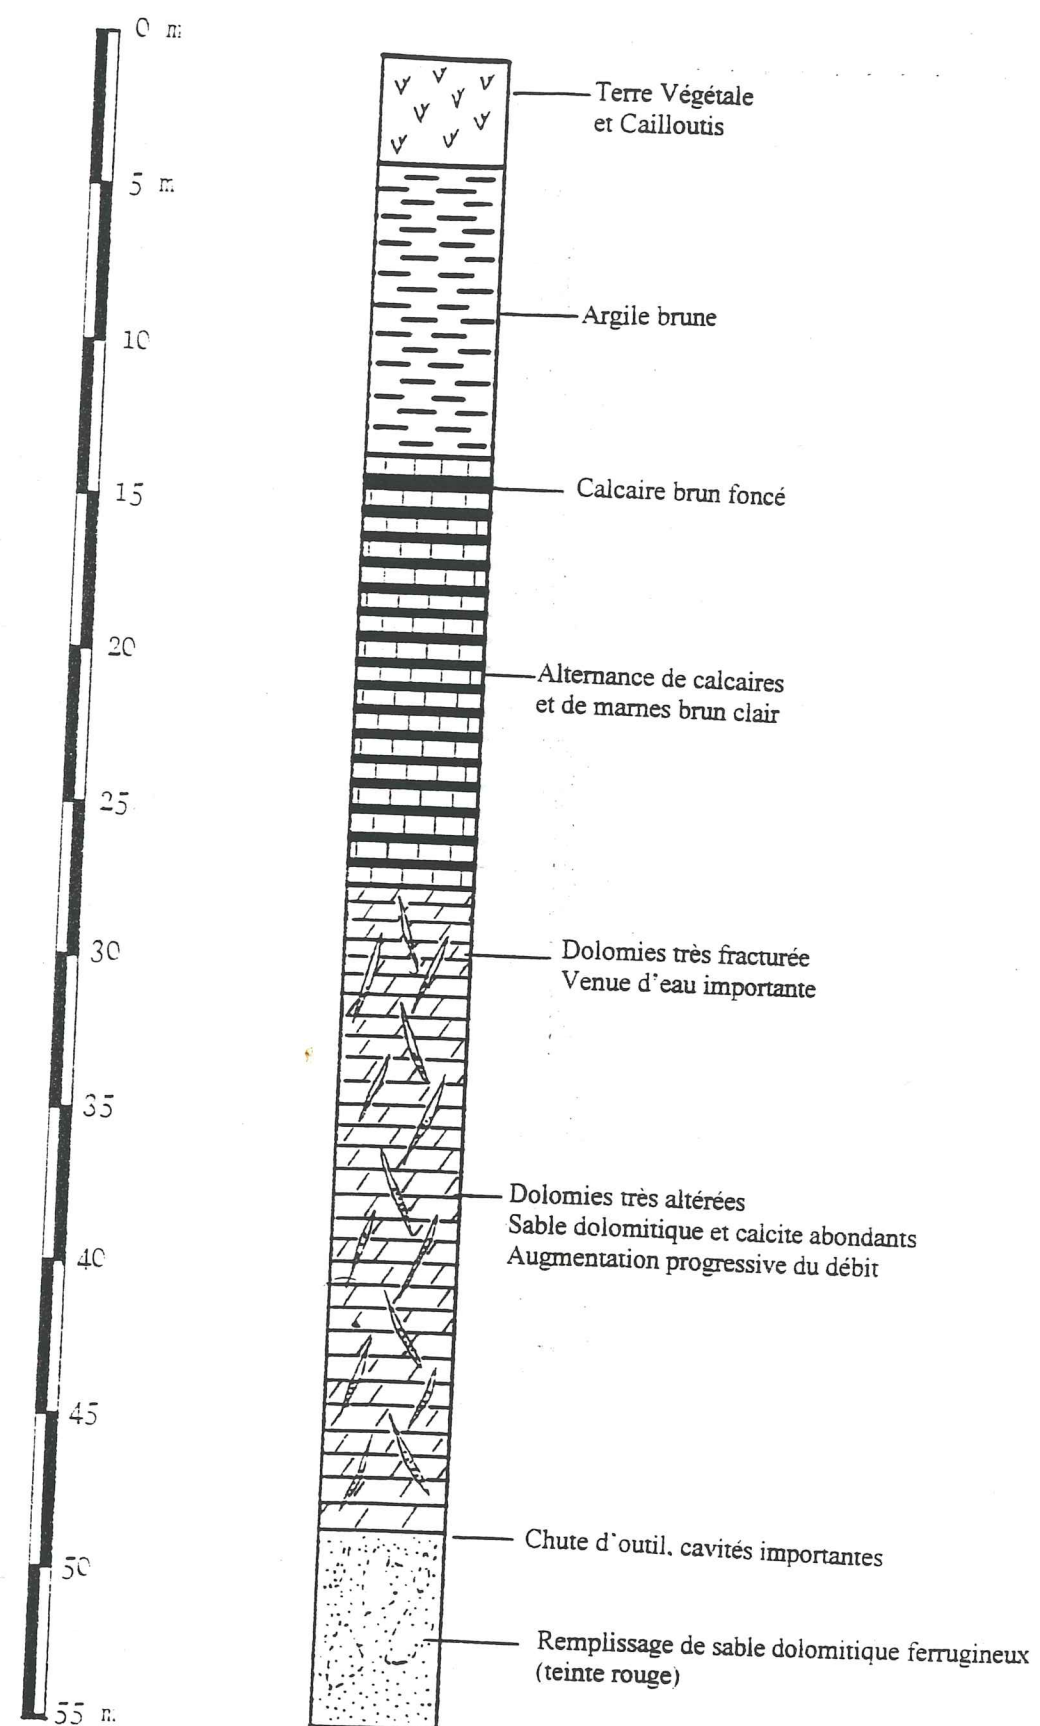

Niveau du sol

3 m

Foration MFT Ø 220mm

Tubage acier noir Ø 219mm

Foration MFT Ø 165mm

Tubage acier noir Ø 133/139 mm

13 m

Tubage acier noir crépiné
Ø 133/139 mm

5 m

54.70 m