

DOSSIER TECHNIQUE



REBOUCHAGE F1

= Forage de 1962.

Entreprise:	BONNIER FORAGES
Client:	SIAEP DES BRUYERES 12 rue Blaise Pascal 35580 GUICHEN
Maître d'oeuvre:	BONNIER FORAGES ZA de la Garenne 35130 LA GUERCHE DE BRETAGNE
Exploitant:	SIAEP DES BRUYERES 12 rue Blaise Pascal 35580 GUICHEN

Code National BSS :

N° Déclaration ** :

Police de l'eau * :

* Numéro de déclaration au titre de la police de l'eau

** N° d'enregistrement de déclaration préalable

Lieu de l'ouvrage : Station de pompage de Mernel
35330 **MERNEL**

Coordonnées : Longitude 0 Latitude 0 Altitude : 0.00 m
Zone Lambert 1 carto métrique

Nombre de forages : 1

Date début de l'ouvrage : 14/01/2016

Resp. M. Ouvrage :

Date fin de l'ouvrage : 14/01/2016

Resp. M. Oeuvre :

Machine :

Resp. Chantier : BOUVET

Date début pompage :

Niveau statique non perturbé : 0.00 m

Date fin de pompage :

Débit Maxi. d'essai : 0.00 m3/h

Nombre de nappes identifiées :

Rabatement correspondant : 0.00 m

Notes : EN BSS 03527X0004/F

TRONCONS de L'OUVRAGE

REBOUCHAGE F1



Client: SIAEP DES BRUYERES
Maître d'oeuvre: BONNIER FORAGES
Lieu de l'ouvrage : Station de pompage de Mernel
 35330 MERNEL

LITHOLOGIE

De	à	Libellé
0.00	0.50	Terre végétale argileuse
0.50	1.20	Argile bariolée
1.20	2.20	Argile compacte
2.20	9.00	Argile très compacte grise
9.00	11.00	Sable roux avec graviers de quartz
11.00	13.35	Sable roux silicieux fin
13.35	14.20	Sable roux grossier à petits graviers de quartz
14.20	22.50	Sable crème avec graviers de quartz
22.50	27.60	Sable jaune silicieux
27.60	27.80	Sable ferrugineux
27.80	28.50	Schiste
28.50	29.10	Argile à rognons de quartz
29.10	29.80	Argile sableuse à graviers et rognons de quartz
29.80	30.40	Schiste

FORAGE

De	à	Ø"	Ømm	Mode de forage	Fluide de forage
0.00	30.40	27"1/2	700.00	M.f.t.	Air

* Reconnaissance

REPLISSAGE

De	à	Ø"	Ømm	Matériau	Nature	Méthode de pose	Texture	Gra. (mm)	Vol. m3
0.00	1.35	Rebouc	0.00	Remblai					
1.35	6.00	Rebouc	0.00	Ciment	Clk	Sous pression			
6.00	8.00	Rebouc	0.00	Billes-argile	Sopranite				
8.00	30.40	Rebouc	0.00	Gravier	Graviers de loire	Gravitaire	Concasse		

REBOUCHAGE F1


Client : SIAEP DES BRUYERES
 Maître d'oeuvre : BONNIER FORAGES
 Localisation de l'ouvrage : Station de pompage de Mernel
 35330 MERNEL

Travaux réalisés : 1/1
 du : 14/01/2016 au : 14/01/2016
 Coordonnées de l'ouvrage :
 Lambert 1 carto métrique
 Longitude (X): 0
 Latitude (Y): 0
 Altitude sol (Z): +0,000 m

Echelle : 1/153

Profondeurs en m au-dessous du repère zéro sol (signe + au-dessus)

Nombre de forages : 1

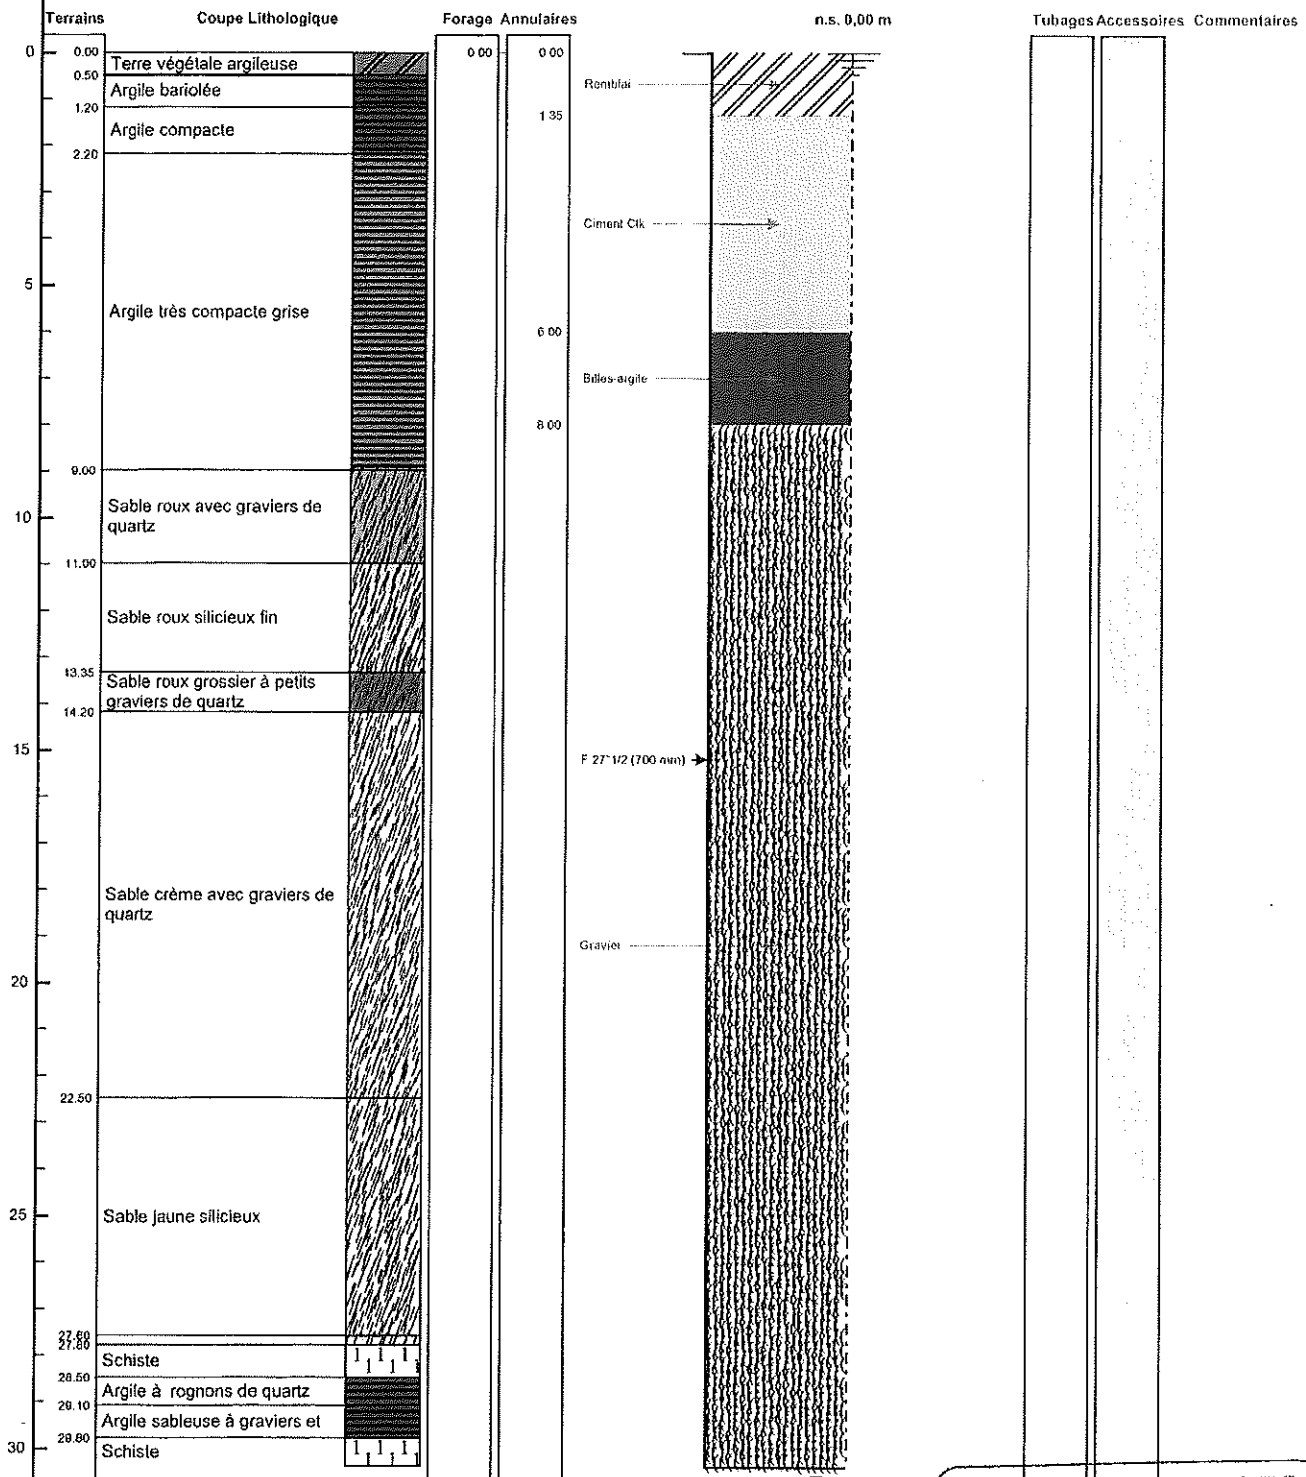

Le 19 FEV. 2016 à La Guerche de Bretagne
 CERTIFIE CONFORME A L'OUVRAGE EXECUTE
 Tampon et signature du chef d'entreprise

BONNIER FORAGES

SARL au Capital de 114.000 Euros
 Z.A. de la Garenne
 35130 LA GUERCHE DE BRETAGNE

02 99 96 23 08

Lambert 1 carto métrique Long.: 0 Lat.: 0 Alt.: +0,000 m

385 329 065 RM 35 PAGE: 3