

BSS002PSBF / PZ3A



ZA de la Vollerie - 72440 Bouloire
Tél : 02 43 35 13 09
Fax : 02 43 35 04 79

DEPARTEMENT DU LOIR ET CHER

COMMUNAUTE DU PAYS DE VENDOME
5 rue du Docteur Faton
41100 VENDOME

Marché 33.2014
Création de piézomètres de reconnaissance et de
forage d'essai
PZ3A

Forages - Piézomètres - Pompage d'essai

DOSSIER TECHNIQUE

FORAGE D'EAU

Entreprise:	CISSE FORAGES
Client:	COMMUNAUTE DU PAYS DE VENDOME 5 RUE DU DOCTEUR FATON 41100 VENDOME
Maître d'oeuvre:	COMMUNAUTE DU PAYS DE VENDOME 5 RUE DU DOCTEUR FATON 41100 VENDOME
Exploitant:	 72440 BOULOIRE

Code National BSS :

N° Déclaration ** :

Police de l'eau * :

* Numéro de déclaration au titre de la police de l'eau

** N° d'enregistrement de déclaration préalable

Lieu de l'ouvrage : LES GRANDS PRES

41100 VENDOME

Coordonnées : **Longitude** 0 **Latitude** 0 **Altitude :** 0.00 m
Zone Lambert 1 carto métrique

Nombre de forages : 1

Date début de l'ouvrage : 29/10/2014 **Resp. M. Ouvrage :** COMMUNAUTE VENDOME

Date fin de l'ouvrage : 03/11/2014 **Resp. M. Oeuvre :** COMMUNAUTE VENDOME

Machine : Ecofore 603 **Resp. Chantier :** MR CISSE EMMANUEL

Date début pompage : 02/12/2014 **Niveau statique non perturbé :** 0.00 m

Date fin de pompage : 05/12/2014 **Débit Maxi. d'essai :** 0.00 m3/h

Nombre de nappes identifiées : **Rabattement correspondant :** 0.00 m

Notes : PZ3A

TRONCONS de L'OUVRAGE

FORAGE D'EAU

Client: COMMUNAUTE DU PAYS DE VENDOME

Maître d'oeuvre: COMMUNAUTE DU PAYS DE VENDOME

Lieu de l'ouvrage : LES GRANDS PRES
41100 VENDOME

LITHOLOGIE

De	à	Libellé
0.00	0.30	TERRE VEGETALE
0.30	1.00	ARGILE
1.00	2.50	MARNE GRISE
2.50	6.50	ALLUVION
6.50	7.80	CRAIE A SILEX BLANCHE
7.80	14.00	ARGILE NOIRE/TAUPE

FORAGE

De	à	Ø"	Ømm	Mode de forage	Fluide de forage
0.00	3.00	20"	508.00	Rotary	Boue
3.00	14.00	15"	381.00	Rotary	Boue

* Reconnaissance

TUBAGE

De	à	Ø"	Ømm	Epais.	Ecra.	Nature du tubage	Type	Slot	Vide %
0.00	3.00	7"7/8	200.00	0.00		P.v.c.	Tube-plein		
0.00	3.00	16"	406.00	0.00		Acier-api	Tube-plein		
3.00	12.00	7"7/8	200.00	0.00		Acier-api	Crepine fentes	2.00	

REEMPLISSAGE

De	à	Ø"	Ømm	Matériau	Nature	Méthode de pose	Texture	Gra. (mm)	Vol. m3
0.00	1.00	7"7/8	200.00	Ciment	Coulis de ciment	Gravitaire			
1.00	1.50	7"7/8	200.00	Billes-argile	Compactionite				
0.00	3.00	16"	406.00	Ciment	Coulis de ciment	Gravitaire			
1.50	14.00	7"7/8	200.00	Gravier	Graviers de silacq	Gravitaire	Roule		

FORAGE D'EAU


Client : COMMUNAUTE DU PAYS DE VENDOME
 Maître d'oeuvre : COMMUNAUTE DU PAYS DE VENDOME
 Localisation de l'ouvrage : LES GRANDS PRES
 41100 VENDOME

Travaux réalisés : 111
 du : 29/10/2014 au : 03/11/2014
 Coordonnées de l'ouvrage :
 Lambert 1 carto métrique
 Longitude (X): 0
 Latitude (Y): 0
 Altitude sol (Z): +0,000 m

Echelle : 1/70

Profondeurs en m au-dessous du repère zéro sol (signe + au-dessus)

Nombre de forages : 1

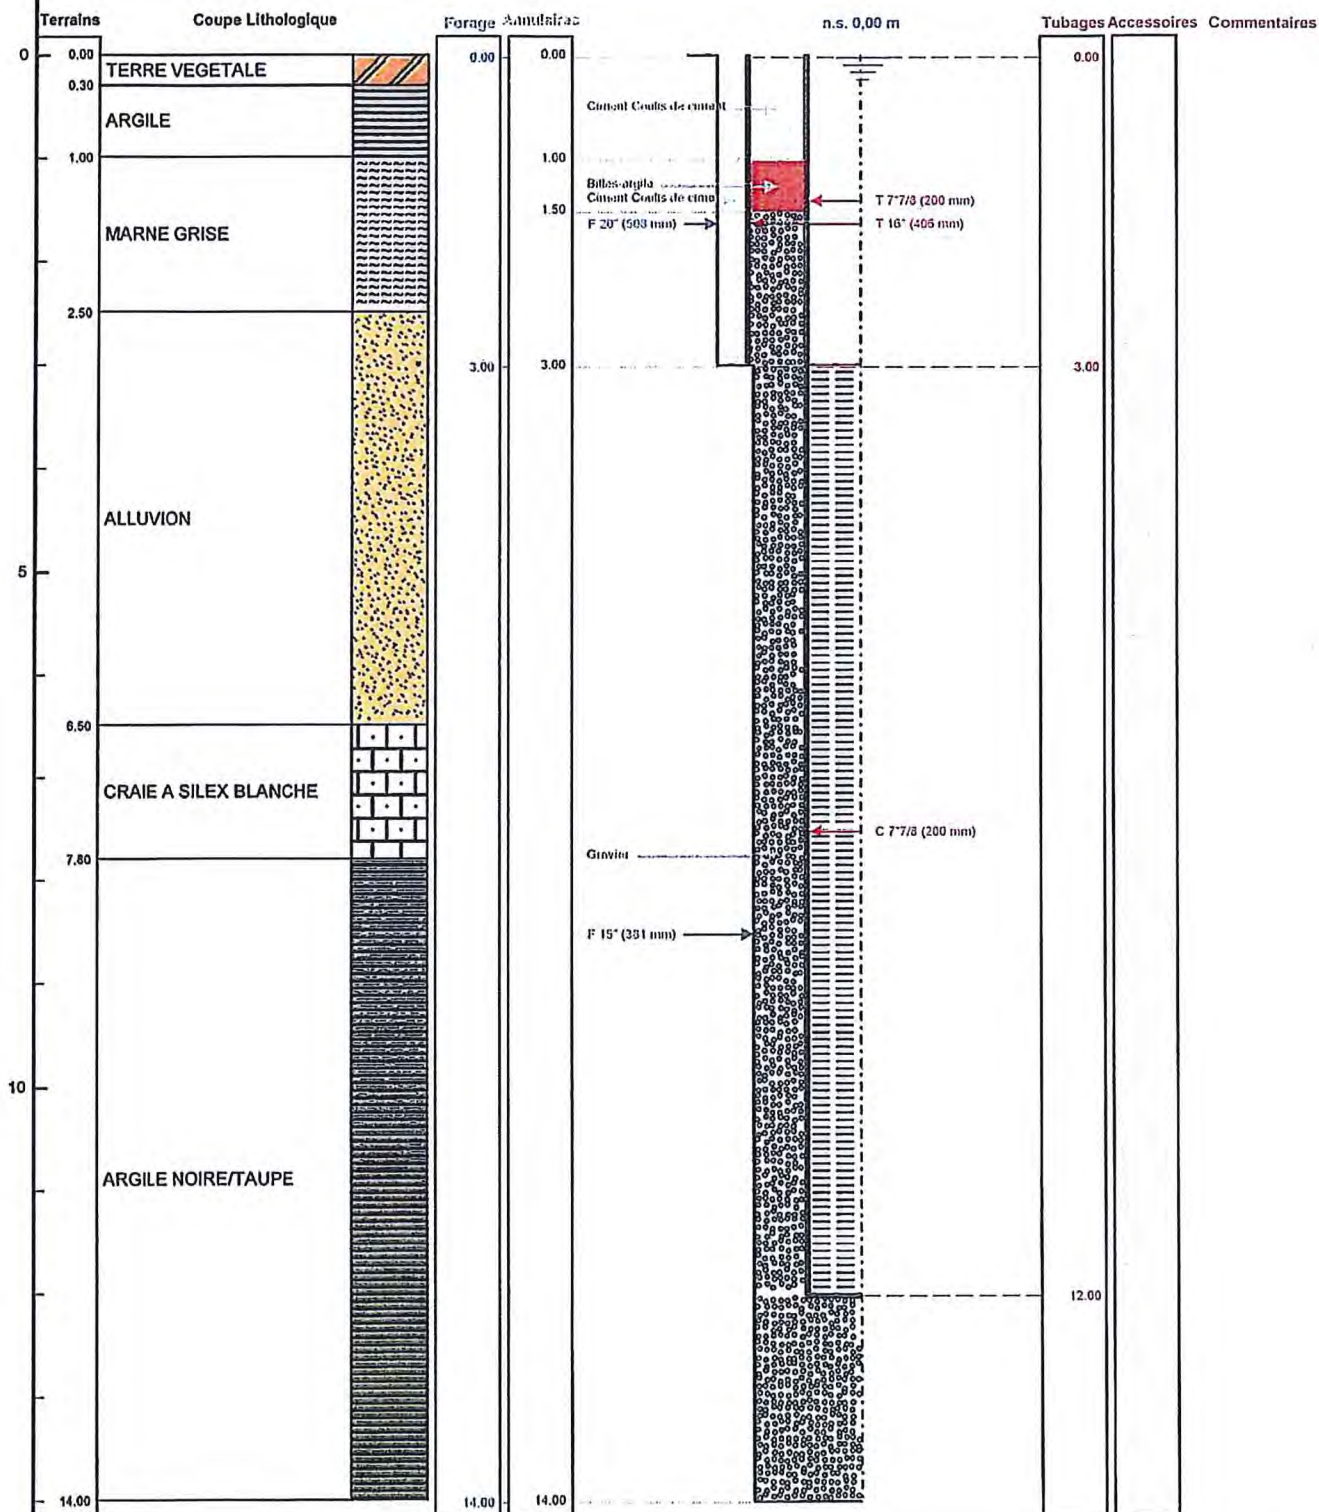

Le 02/11/2014 à 14h00
 CERTIFIE CONFORME A L'OUVRAGE EXECUTE
 Tampon et signature du chef d'entreprise

Société Cissé
 BP 7 - ZA de la Vollerie
 72440 BOULOIRE

Tél: 02 43 35 13 09 - Fax 02 43 35 04 79
 RCS 407 773 894 00040 - Capital de 300 000 €

Lambert 1 carto métrique Long.: 0 Lat.: 0 Alt.: +0,000 m

PAGE: 3

SARL ENT. CISSE Yves**Drainage - Forage - Terrassement****ZA de la Vollerie - 72440 Bouloire****Tél : 02.43.35.13.09 Fax : 02.43.35.04.79****Rc 407 773 894 le Mans NAF 452 U****ESSAI DE POMPAGE : PZ3A****Nom du client : COMMUNAUTE DU PAYS DE VENDOME
5 RUE DU DOCTEUR FATON
41100 VENDOME****NS / Repère : 4,20****Hauteur rep / SOL : 1,5****ECHELLE :****NS / SOL : 2,70****POMPE :**

DATE	HEURE	TEMPS mn	NIVEAU	RABAT- TEMENT	DEBIT M3 /H	OBSERVATIONS
02/12/2014	10h00		4,20			
	10h25		4,24			
	10h41		4,27			
	11h09		4,21			
	11h28		4,21			
	12h08		4,33			
	12h28		4,34			
	12h40		4,32			
	12h52		4,36			
	14h04		4,36			
	14h22		4,36			
	14h39		4,38			
	14h48		4,38			
	14h55		4,40			
	15h16		4,48			
	15h34		4,47			
	15h56		4,44			
03/12/2014	9h17		4,32			
	10h14		4,32			
	10h57		4,36			
	11h39		4,38			
	13h21		4,48			
	14h24		4,54			
	14h55		4,58			
	15h18		4,63			
	16h10		4,69			
	16h35		4,71			
04/12/2014	8h34		4,93			
	9h02		4,93			
	9h51		4,93			
05/12/2014	9h02		4,40			
	10h40		4,40			