



ZA de la Vollerie - 72440 Bouloire  
Tél : 02 43 35 13 09  
Fax : 02 43 35 04 79

## **DEPARTEMENT DU LOIR ET CHER**

**COMMUNAUTE DU PAYS DE VENDOME**  
**5 rue du Docteur Faton**  
**41100 VENDOME**

**Marché 33.2014**  
**Création de piézomètres de reconnaissance et de**  
**forage d'essai**  
**SONDAGE SPZ1**

**Forages – Piézomètres – Pompage d'essai**

# DOSSIER TECHNIQUE

## FORAGE D'EAU

<b>Entreprise:</b>	<b>CISSE FORAGES</b>
<b>Client:</b>	<b>COMMUNAUTE DU PAYS DE VENDOME</b> 5 rue du DOCTEUR FATON 41100 VENDOME
<b>Maître d'oeuvre:</b>	<b>COMMUNAUTE DU PAYS DE VENDOME</b> 5 RUE DU DOCTEUR FATON 41100 VENDOME
<b>Exploitant:</b>	  72440 BOULOIRE

**Code National BSS :**

**N° Déclaration \*\* :**

**Police de l'eau \* :**

\* Numéro de déclaration au titre de la police de l'eau

\*\* N° d'enregistrement de déclaration préalable

**Lieu de l'ouvrage :** LES GRANDS PRES

41100 VENDOME

**Coordonnées :**      **Longitude**      0      **Latitude**      0      **Altitude :**      0.00 m  
Zone      Lambert 1 carto métrique

**Nombre de forages :** 1

**Date début de l'ouvrage :** 06/01/2015

**Resp. M. Ouvrage :**

**Date fin de l'ouvrage :** 13/01/2015

**Resp. M. Oeuvre :**

**Machine :** ECOFORE 603

**Resp. Chantier :** CISSE EMMANUEL

**Date début pompage :**

**Niveau statique non perturbé :** 3.20 m

**Date fin de pompage :**

**Débit Maxi. d'essai :** 0.00 m3/h

**Nombre de nappes identifiées :**

**Rabattement correspondant :** 0.00 m

**Notes :**

SONDAGE SPZ 1 : SONDAGE TARIERE SUR 10 M LE 06 01 2015 , REPRISE AU ROTARY  
LE 12 01 2015 JUSQU'A 29.50 M



## TRONCONS de L'OUVRAGE

## FORAGE D'EAU

**Client:** COMMUNAUTE DU PAYS DE VENDOME  
**Maître d'oeuvre:** COMMUNAUTE DU PAYS DE VENDOME  
**Lieu de l'ouvrage :** LES GRANDS PRES  
 41100 VENDOME

## LITHOLOGIE

De	à	Libellé
0.00	0.20	CALCAIRE
0.20	3.50	ARGILE MARRON
3.50	4.00	MARNE GRISE
4.00	7.00	ALLUVION
7.00	7.50	CRAIE JAUNATRE
7.50	12.50	CRAIE JAUNATRE COMPACTE
12.50	14.50	CRAIE A SILEX MARNEUSE
14.50	15.00	CRAIE A COQUILLAGES VERTE CLAIRE
15.00	20.00	CRAIE BLANCHE AVEC SILEX GRIS ET COQUILLAGES
20.00	20.20	CALCAIRE TRES DUR
20.20	23.00	CRAIE TENDRE A SILEX
23.00	28.00	CRAIE BEIGE A SILEX MARRON
28.00	29.50	CALCAIRE TENDRE

## FORAGE

De	à	Ø"	Ømm	Mode de forage	Fluide de forage
0.00	29.50	6"1/2	165.00	Rotary	Boue

\* Reconnaissance

## REEMPLISSAGE

De	à	Ø"	Ømm	Matériau	Nature	Méthode de pose	Texture	Gra. (mm)	Vol. m3
0.00	2.00	Rebouc	0.00	Ciment	Coulis de ciment	Gravitaire			
2.00	3.50	Rebouc	0.00	Argile					
3.50	29.50	Rebouc	0.00	Remblai					

# FORAGE D'EAU

Client : COMMUNAUTE DU PAYS DE VENDOME  
 Maître d'oeuvre : COMMUNAUTE DU PAYS DE VENDOME  
 Localisation de l'ouvrage : LES GRANDS PRES  
 41100 VENDOME


Travaux réalisés : 111  
 du : 06/01/2015 au : 13/01/2015

Coordonnées de l'ouvrage :  
 Lambert 1 carto métrique  
 Longitude (X): 0  
 Latitude (Y): 0  
 Altitude sol (Z): +0,000 m

Echelle : 1/148

Profondeurs en m au-dessous du repère zéro sol (signe + au-dessus)

Nombre de forages : 1

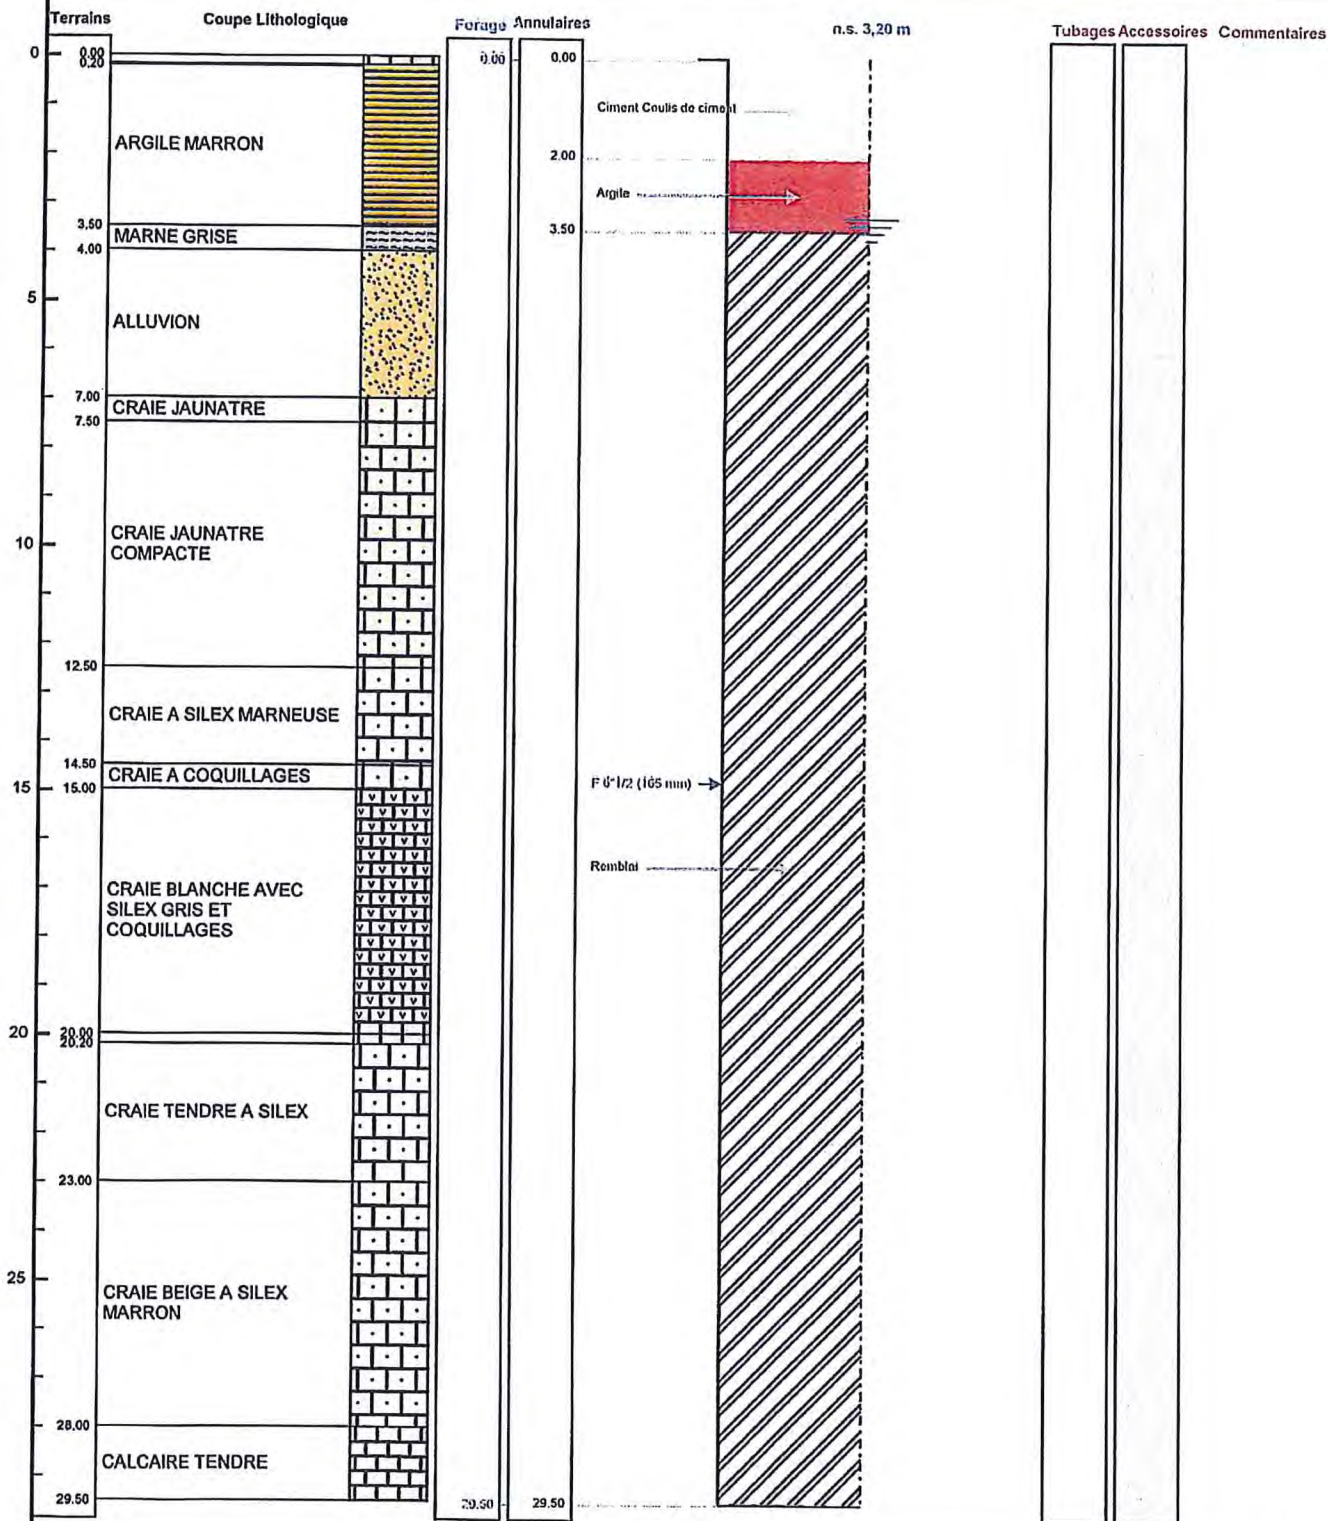

Le 02.12.2015 à Bourlson  
 CERTIFIE CONFORME A L'OUVRAGE EXECUTE  
 Tampon et signature du chef d'entreprise

Société Cissé  
 BP 7 - ZA de la Vollerie  
 72440 BOULOIRE

Tél. 02 43 35 13 09 - Fax 02 43 35 04 79

RCS 407 773 094 - Capital de 300 000 €  
 N° TVA Intracomm FR 83 407 PAGE: APS 4221Z

Lambert 1 carto métrique Long.: 0 Lat.: 0 Alt.: +0,000 m