BSS003FKWK

Coupe technique et géologique du forage des Piots ~~X~~3 SAINT-VIVIEN-DE-MEDOC
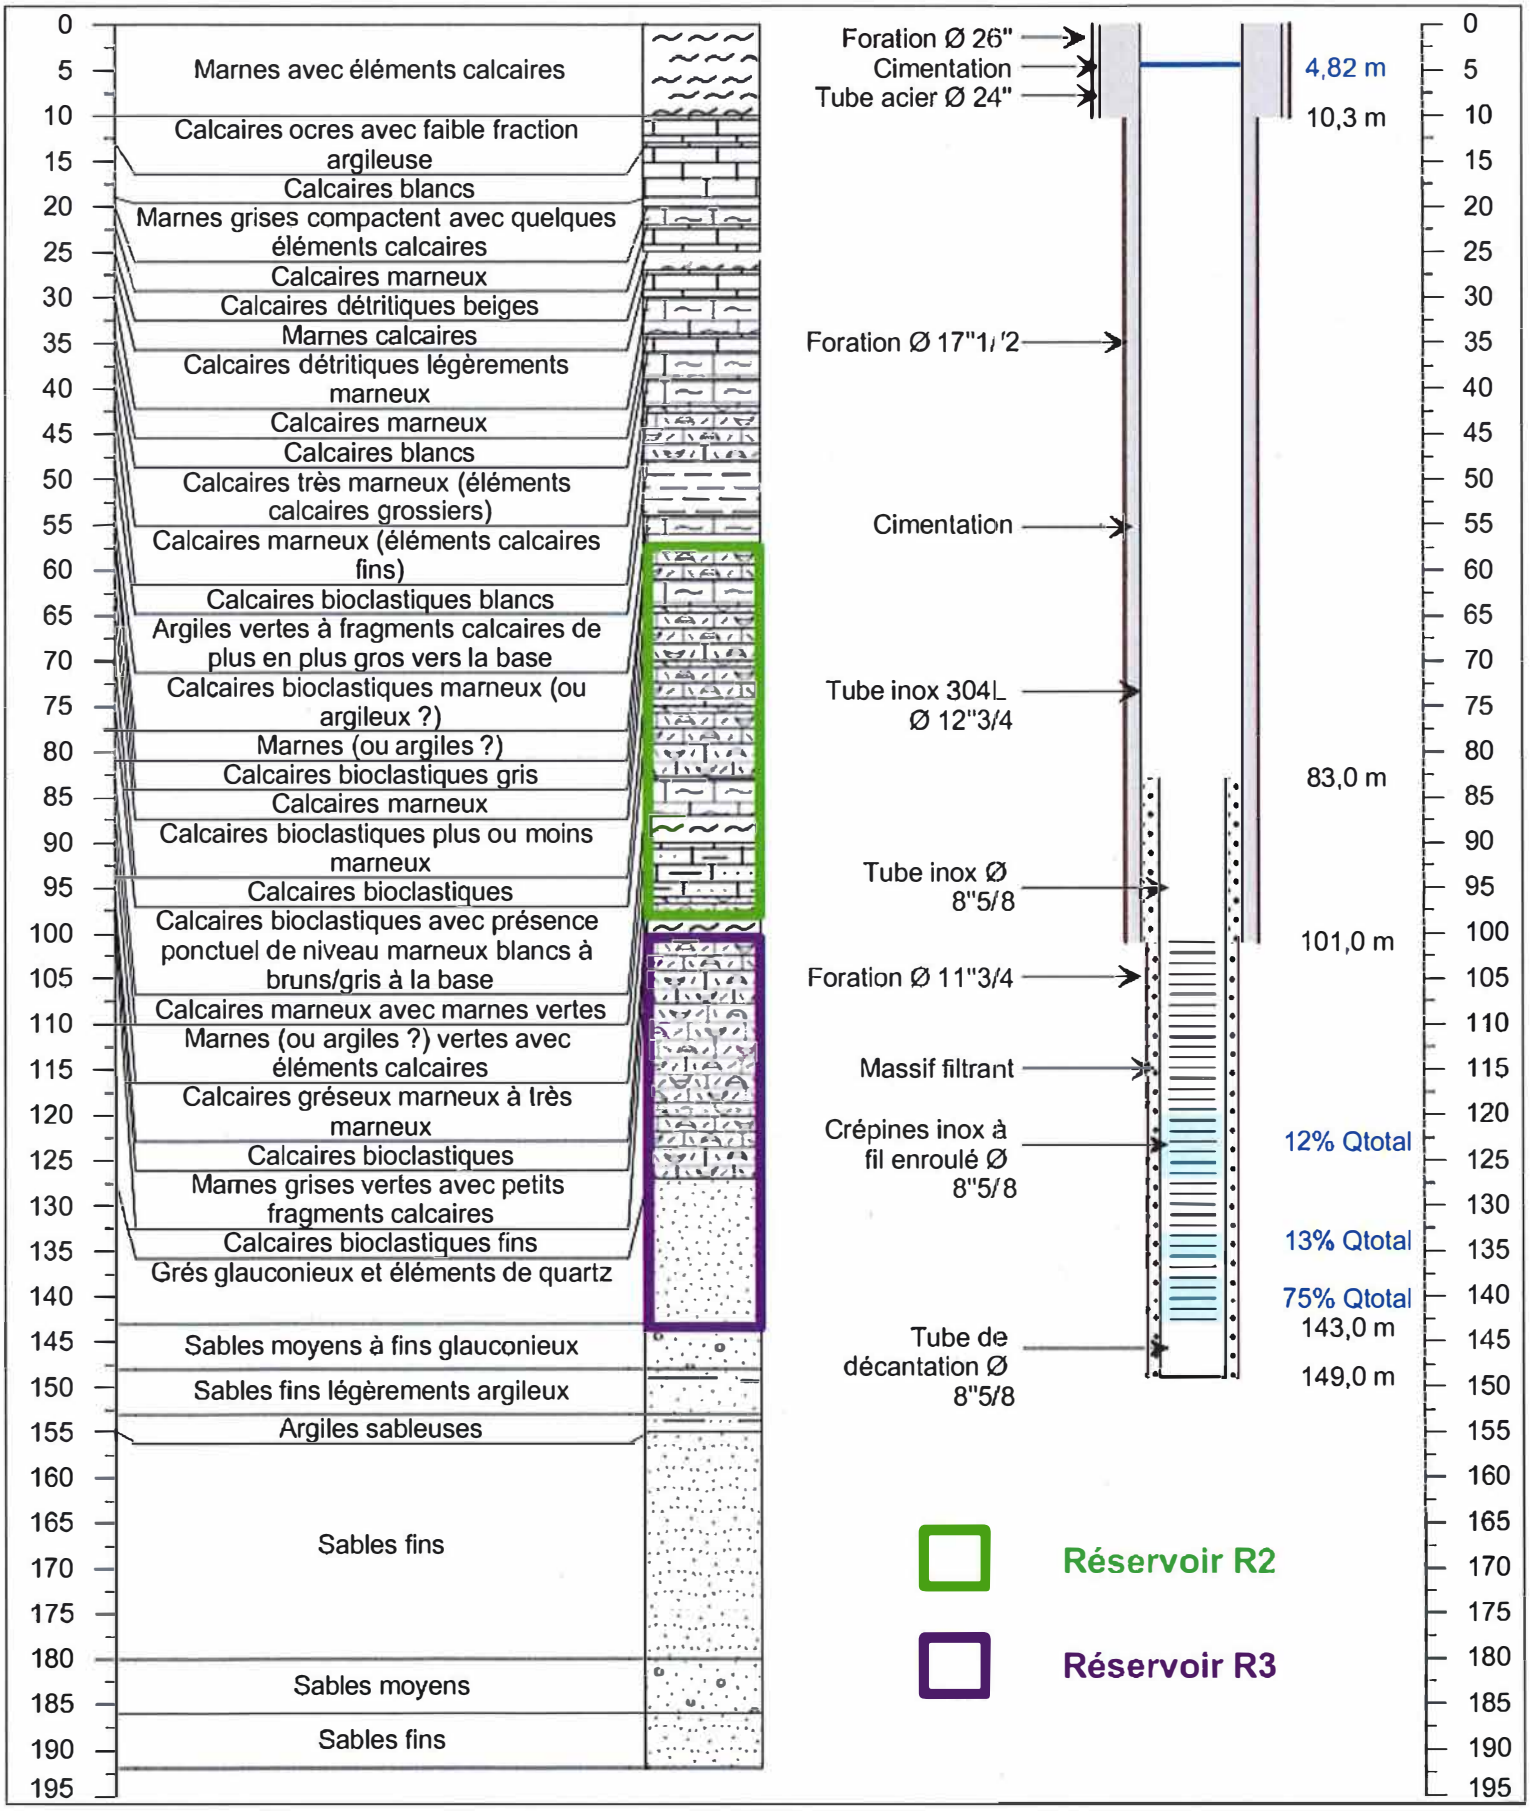
X L93 = 384 290 m ; Y L93 = 6 487 685 m ; Z = 7 m NGF