

DOSSIER TECHNIQUE

PZ2

B55003 GCYC

Entreprise:	AQUITAINE FORAGE
Client:	SIBA 16 allée Corrigan 33311 ARCACHON CEDEX
Maître d'oeuvre:	GEOTEC 1, rue pierre et marie curie 33525 BRUGES CEDEX
Exploitant:	

Code National BSS :

N° Déclaration ** :

Police de l'eau * :

* Numéro de déclaration au titre de la police de l'eau

** N° d'enregistrement de déclaration préalable

Lieu de l'ouvrage : Parc de la Chêneraie
33470 GUJAN MESTRAS

Coordonnées : **Longitude** 325 903 **Latitude** 1 965 760 **Altitude :** 3.50 m
Zone Lambert 2 étendu métrique

Nombre de forages : 1

Date début de l'ouvrage : 20/10/2019

Resp. M. Ouvrage :

Date fin de l'ouvrage : 20/10/2019

Resp. M. Oeuvre :

Machine : TB350

Resp. Chantier :

Date début pompage : Niveau statique non perturbé : 2.00 m

Date fin de pompage : Débit Maxi. d'essai : 0.00 m3/h

Nombre de nappes identifiées : 1 Rabattement correspondant : 0.00 m

Notes :

TRONCONS de L'OUVRAGE

PZ2

BSS003 GCYC

Client:	SIBA
Maître d'oeuvre:	GEOTEC
Lieu de l'ouvrage :	Parc de la Chêneraie
	33470 GUJAN MESTRAS

LITHOLOGIE

De	à	Libellé
0.00	15.00	Sables

FORAGE

De	à	Ø"	Ømm	Mode de forage	Fluide de forage
0.00	15.00	5"7/8	150.00	Rotary	Boue

* Reconnaissance

TUBAGE

De	à	Ø"	Ømm	Epais.	Ecra.	Nature du tubage	Type	Slot	Vide %
0.00	15.00	5"7/8	150.00	0.00		Acier-api	Tube-plein		

REPLISSAGE

De	à	Ø"	Ømm	Matériau	Nature	Méthode de pose	Texture	Gra. (mm)	Vol. m3
0.00	1.00	5"7/8	150.00	Billes-argile	Sopranite				
1.00	15.00	5"7/8	150.00	Gravier	Sable	Gravitaire	Roule		

PZ2

Travaux réalisés : 1/1
du : 20/10/2019 au : 20/10/2019


Client : SIBA
Maitre d'oeuvre : GEOTEC
Localisation de l'ouvrage : Parc de la Chêneraie
33470 GUJAN MESTRAS

Coordonnées de l'ouvrage :
Lambert 2 étendu métrique
Longitude (X): 325 903
Latitude (Y): 1 965 760
Altitude sol (Z): +3,500 m

Echelle : 1/75

Profondeurs en m au-dessous du repère zéro sol (signe + au-dessus)

Nombre de forages : 1

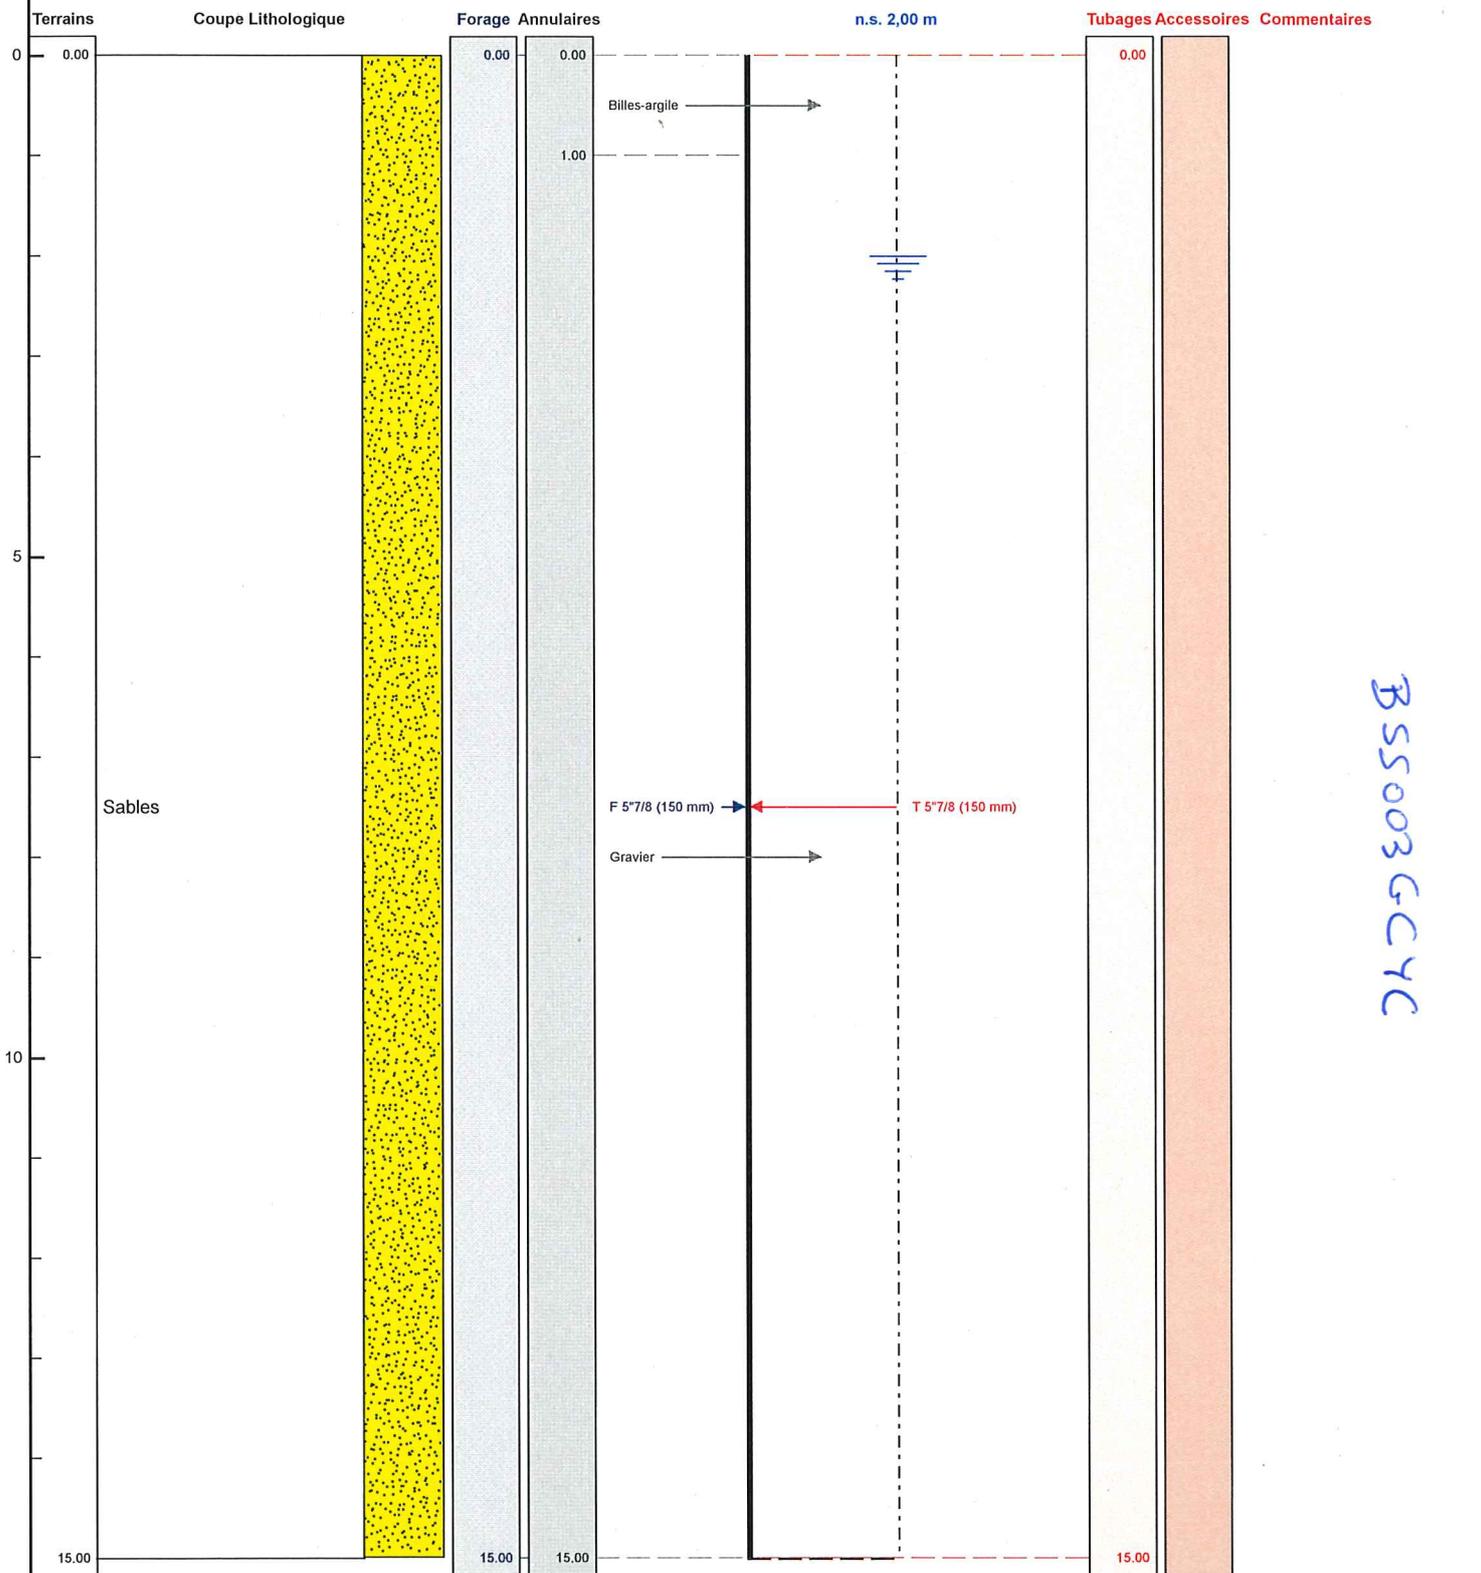

Le/...../..... à
CERTIFIE CONFORME A L'OUVRAGE EXECUTE
Tampon et signature du chef d'entreprise