

TRONCONS de L'OUVRAGE

FORAGE AGRICOLE

BSS003GCYS

Client: EARL DU MARCHAND
 Maître d'oeuvre: EARL DU MARCHAND
 Lieu de l'ouvrage : SAUSSET
 40120 BOURRIOT BERGONCE

LITHOLOGIE

De	à	Libellé
0.00	0.50	TERRE VEGETALE
0.50	4.50	SABLES BLANCS LEGEREMENTS ARGILEUX
4.50	5.40	SABLE ARGILEUX
5.40	11.10	SABLES BLANCS ET GRIS ARGILEUX
11.00	15.50	SABLES MARRONS GROSSIERS
15.50	16.50	ARGILE BLEUE

FORAGE

De	à	Ø"	Ømm	Mode de forage	Fluide de forage
0.00	16.50	10"3/4	273.00	Battage	Eau-claire

* Reconnaissance

TUBAGE

De	à	Ø"	Ømm	Epais.	Ecra.	Nature du tubage	Type	Slot	Vide %
-0.50	9.70	6"5/8	167.00	5.00		P.v.c.	Cuvelage		
9.70	16.15	6"5/8	167.00	5.00		P.v.c.	Crepine fentes	0.75	

REEMPLISSAGE

De	à	Ø"	Ømm	Matériau	Nature	Méthode de pose	Texture	Gra. (mm)	Vol. m3
0.00	2.00	6"5/8	167.00	Ciment	Clk	Annulaire			0.07
2.00	16.50	6"5/8	167.00	Gravier	Graviers de silacq	Gravitaire	Roule	1.00-2.50	0.70

DOSSIER TECHNIQUE

FORAGE AGRICOLE

Entreprise:	FORAQUITAIN
Client:	EARL DU MARCHAND Au bourg 40120 BOURRIOT BERGONCE
Maître d'oeuvre:	EARL DU MARCHAND Au bourg 40120 BOURRIOT BERGONCE
Exploitant:	EARL DU MARCHAND Au bourg 40120 BOURRIOT BERGONCE

Code National BSS : BSS003GCYS

N° Déclaration ** : 3292

Police de l'eau * : 1061

* Numéro de déclaration au titre de la police de l'eau

** N° d'enregistrement de déclaration préalable

Lieu de l'ouvrage : SAUSSET
40120 BOURRIOT BERGONCE

Coordonnées : Longitude 441 449 Latitude 6 348 166 Altitude : 137.00 m
Zone Lambert-93 métrique

Nombre de forages : 1

<u>Date début de l'ouvrage :</u>	27/11/2018	<u>Resp. M. Ouvrage :</u>	EARL DU MARCHAND
<u>Date fin de l'ouvrage :</u>	30/11/2018	<u>Resp. M. Oeuvre :</u>	FORAQUITAIN
<u>Machine :</u>	FAILLING 1500	<u>Resp. Chantier :</u>	M. JURQUET

<u>Date début pompage :</u>	30/11/2018	<u>Niveau statique non perturbé :</u>	3.50 m
<u>Date fin de pompage :</u>	30/11/2018	<u>Débit Maxi. d'essai :</u>	8.50 m3/h
<u>Nombre de nappes identifiées :</u>	1	<u>Rabattement correspondant :</u>	4.40 m

Notes :

FORAGE AGRICOLE

Travaux réalisés : 1/1
du : 27/11/2018 au : 30/11/2018

Cliant : EARL DU MARCHAND

Maitre d'oeuvre : EARL DU MARCHAND

Localisation de l'ouvrage : SAUSSET

40120 BOURRIOT BERGONCE

Coordonnées de l'ouvrage :

Lambert-93 métrique

Longitude (X): 441 449


Latitude (Y): 6 348 166

Altitude sol (Z): +137,000 m

Echelle : 1/85

Profondeurs en m au-dessous du repère zéro sol (signe + au-dessus)

Nombre de forages : 1

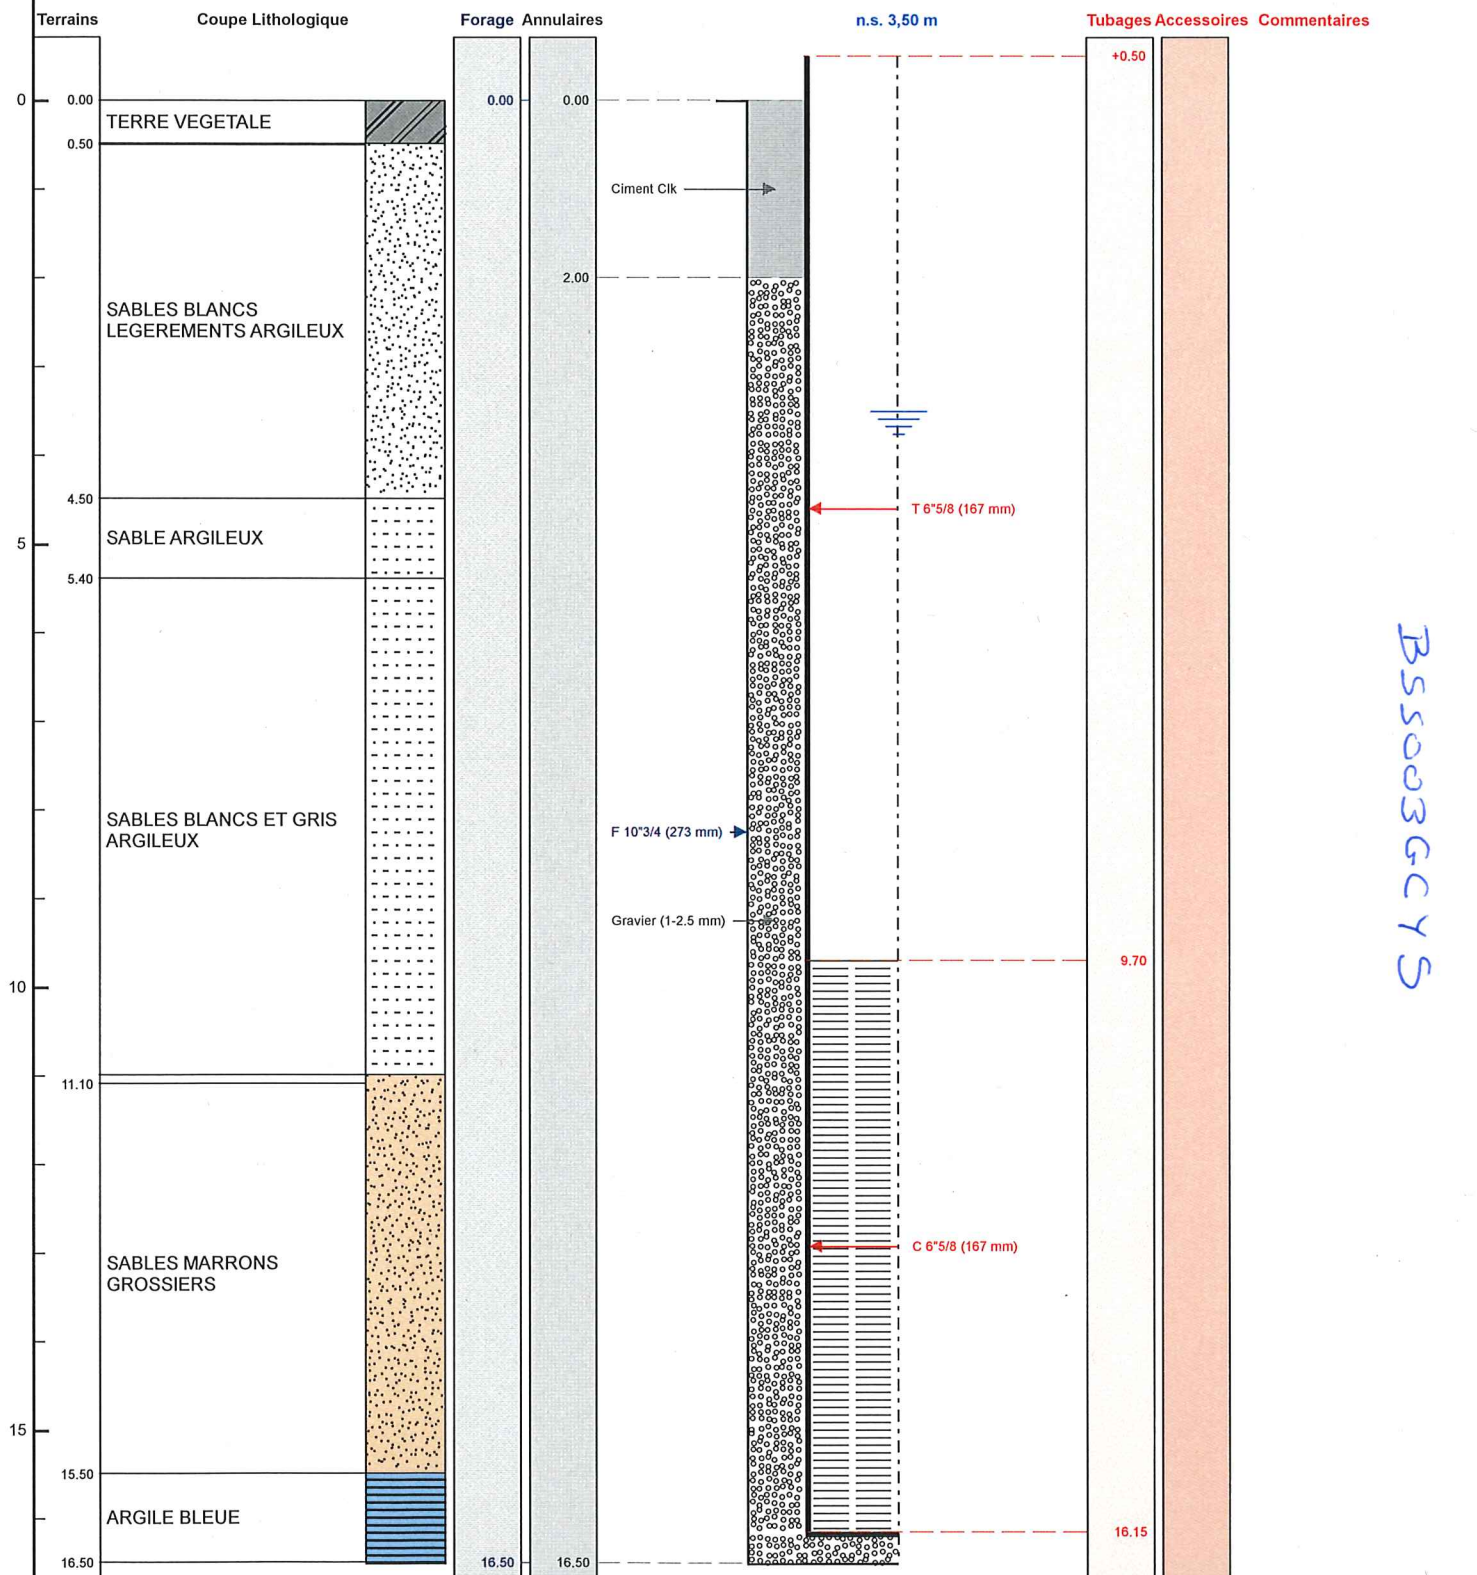

Le à
CERTIFIE CONFORME A L'OUVRAGE EXECUTE
Tampon et signature du chef d'entreprise