

DOSSIER TECHNIQUE

FORAGE D'EAU

Entreprise:	BOURGEOIS FORAGE
Client:	30 RUE DE COSDON 10160 PAISY COSDON
Maître d'oeuvre:	30 RUE DE COSDON 10160 PAISY COSDON
Exploitant:	30 RUE DE COSDON 10160 PAISY COSDON

Code National BSS : BSS003FOZI N° Déclaration ** :

Police de l'eau * :

* Numéro de déclaration au titre de la police de l'eau

** N° d'enregistrement de déclaration préalable

Lieu de l'ouvrage : 30 RUE DE COSDON
10160 PAISY COSDON

Coordonnées : Longitude 0 Latitude 0 Altitude : 0.00 m
Zone Lambert 1 carto métrique

Nombre de forages : 1

Date début de l'ouvrage : 23/11/2018 Resp. M. Ouvrage :

Date fin de l'ouvrage : 23/11/2018 Resp. M. Oeuvre :

Machine : STENUICK 440 Resp. Chantier :

Date début pompage : Niveau statique non perturbé : 3.64 m

Date fin de pompage : Débit Maxi. d'essai : 5.00 m3/h

Nombre de nappes identifiées : Rabattement correspondant : 0.77 m

Notes : 1 FORAGE DE POMPAGE DE 23 METRES

TRONCONS de L'OUVRAGE

FORAGE D'EAU

Client:

Maître d'oeuvre:

Lieu de l'ouvrage : 30 RUE DE COSDON

10160 PAISY COSDON

LITHOLOGIE

De	à	Libellé
0.00	1.00	TERRE VEGETALE
1.00	6.50	ARGILE MARRON A SILEX
6.50	23.00	CRAIE BLANCHE

FORAGE

De	à	Ø"	Ømm	Mode de forage	Fluide de forage
0.00	23.00	8"	203.00	Rotary	Eau-claire

* Reconnaissance

TUBAGE

De	à	Ø"	Ømm	Epais.	Ecra.	Nature du tubage	Type	Slot	Vide %
0.00	11.00	4"7/8	125.00	5.00		P.v.c.-lisse	Tube-plein		
11.00	23.00	4"7/8	125.00	5.00		P.v.c.-lisse	Crepine fentes	1.00	

REMPLISSAGE

De	à	Ø"	Ømm	Matériau	Nature	Méthode de pose	Texture	Gra. (mm)	Vol. m3
0.70	6.00	4"7/8	125.00	Ciment	Coulis	Gravitaire			0.11
6.00	9.00	4"7/8	125.00	Billes-argile	Oregonite				0.06
9.00	23.00	4"7/8	125.00	Gravier	Graviers de loire	Gravitaire	Roule	4.00-8.00	0.28

ACCESSOIRE

De	à	Type d'accessoire
0.00	0.00	Capot
23.00	23.00	Bouchon

FORAGE D'EAU

Travaux réalisés : 1/1
du : 23/11/2018 au : 23/11/2018

Client :

Maitre d'oeuvre :

Localisation de l'ouvrage : 30 RUE DE COSDON

10160 PAISY COSDON

Coordonnées de l'ouvrage :

Lambert 1 carto métrique

Longitude (X): 0


Latitude (Y): 0

Altitude sol (Z): +0,000 m

Echelle : 1/116

Profondeurs en m au-dessous du repère zéro sol (signe + au-dessus)

Nombre de forages : 1

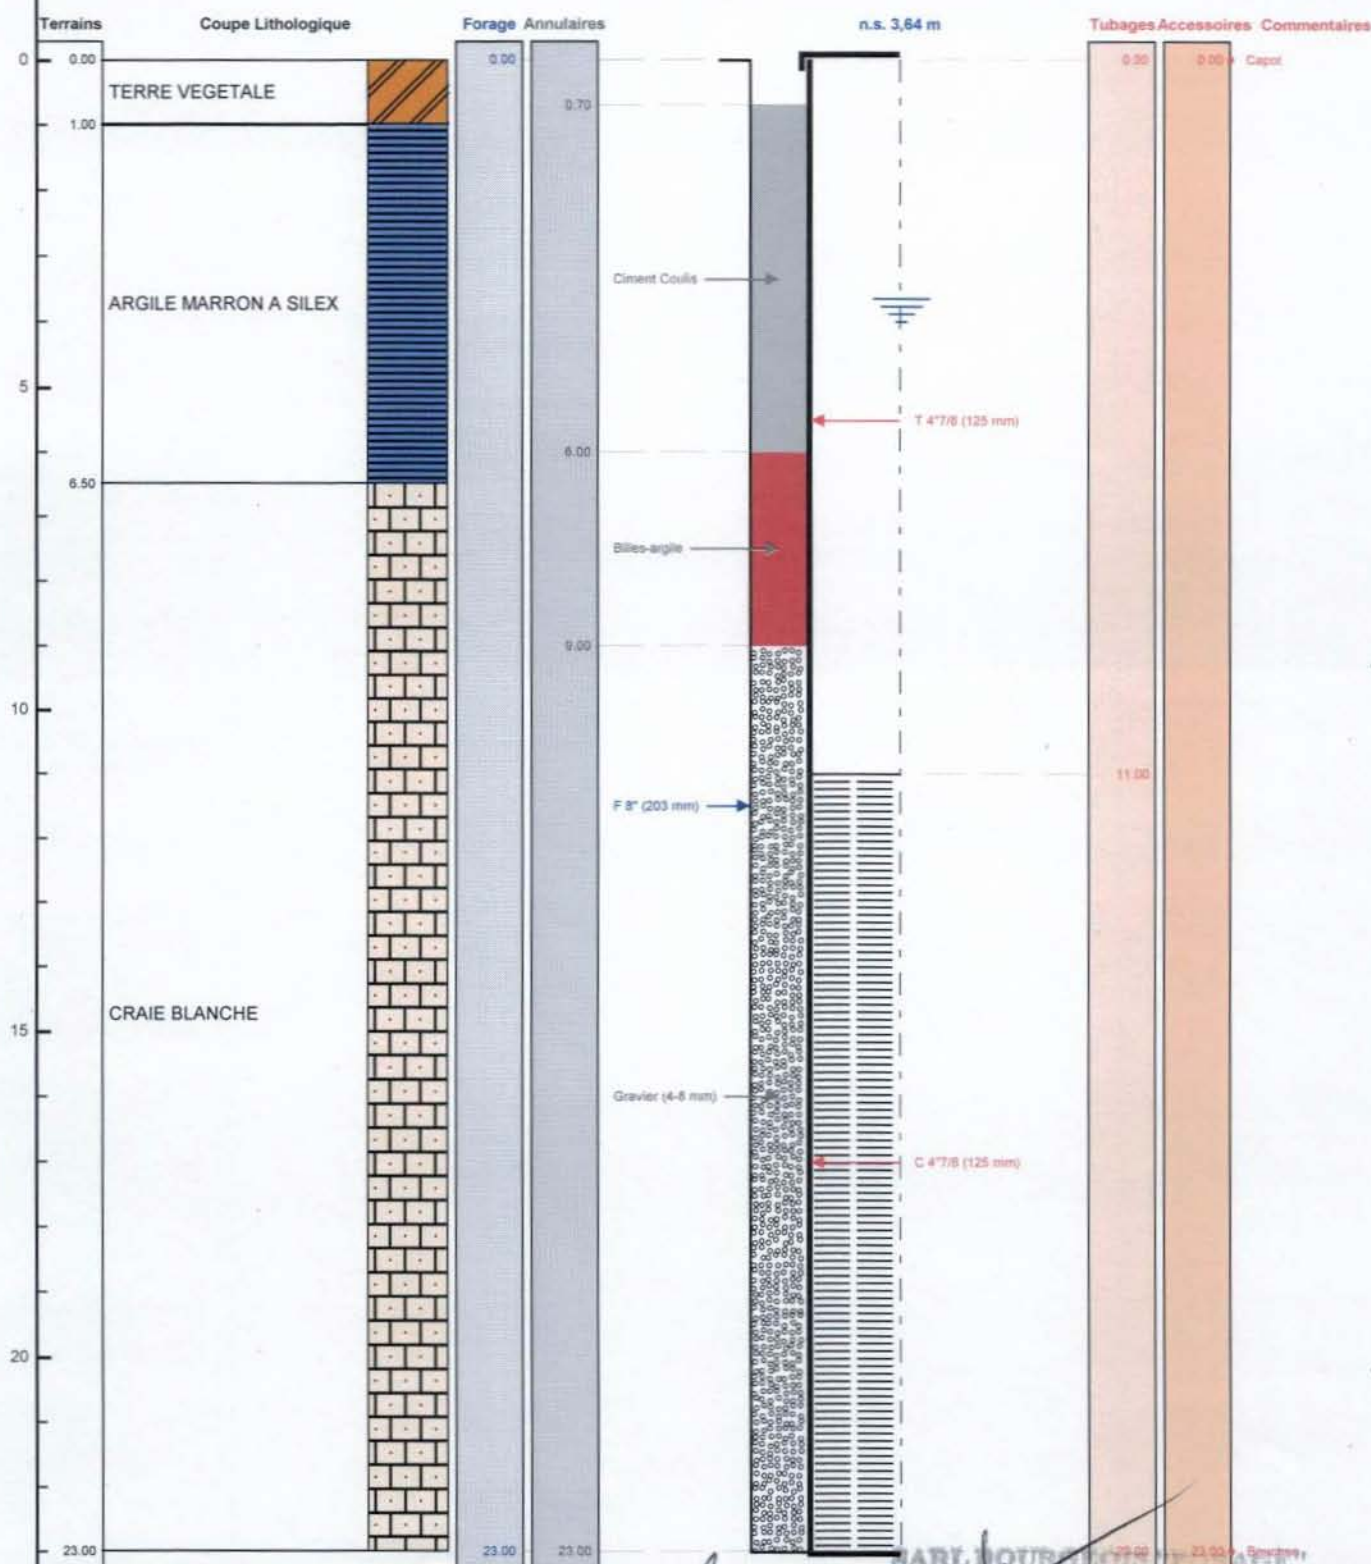

Le 11.12.2018 à Paisy Vallon
 CERTIFIE CONFORME A L'OUVRAGE EXECUTE
 Tampon et signature du chef d'entreprise

SARL HOURS FORAGE
 24 rue du Corps de Garde
 10710 CHAPELLE VALLON
 Port. 06 19 18 27 35 - Tél./Fax 03 25 47 30 77
 Siret 483 692 125 00014

Lambert 1 carto métrique Long.: 0 Lat.: 0 Alt.: +0,000 m

PAGE: 3