

DOSSIER TECHNIQUE

FORAGE D'EAU

Entreprise:	BOURGEOIS FORAGE
Client:	30 RUE DE COSDON 10160 PAISY COSDON
Maître d'oeuvre:	30 RUE DE COSDON 10160 PAISY COSDON
Exploitant:	30 RUE DE COSDON 10160 PAISY COSDON

Code National BSS : BSS003FPAC N° Déclaration ** :

Police de l'eau * :

* Numéro de déclaration au titre de la police de l'eau

** N° d'enregistrement de déclaration préalable

Lieu de l'ouvrage : 30 RUE DE COSDON
10160 PAISY COSDON

Coordonnées : Longitude 0 Latitude 0 Altitude : 0.00 m
Zone Lambert 1 carto métrique

Nombre de forages : 1

Date début de l'ouvrage : 26/11/2018

Resp. M. Ouvrage :

Date fin de l'ouvrage : 26/11/2018

Resp. M. Oeuvre :

Machine : STENUICK 440

Resp. Chantier :

Date début pompage :

Niveau statique non perturbé : 4.15 m

Date fin de pompage :

Débit Maxi. d'essai : 15.00 m3/h

Nombre de nappes identifiées :

Rabattement correspondant : 2.22 m

Notes : 1 FORAGE DE REJET DE 23 METRES

TRONCONS de L'OUVRAGE

FORAGE D'EAU

Client:

Maître d'oeuvre:

Lieu de l'ouvrage : 30 RUE DE COSDON

10160 PAISY COSDON

LITHOLOGIE

De	à	Libellé
0.00	1.00	TERRE VEGETALE
1.00	8.50	CRAIE MARRON A SILEX
8.50	23.00	CRAIE BLANCHE

FORAGE

De	à	Ø"	Ømm	Mode de forage	Fluide de forage
0.00	23.00	8"	203.00	Rotary	Eau-claire

* Reconnaissance

TUBAGE

De	à	Ø"	Ømm	Epais.	Ecra.	Nature du tubage	Type	Slot	Vide %
0.00	11.00	4"7/8	125.00	5.00		P.v.c.-lisse	Tube-plein		
11.00	23.00	4"7/8	125.00	5.00		P.v.c.-lisse	Crepine fentes	1.00	

REEMPLISSAGE

De	à	Ø"	Ømm	Matériau	Nature	Méthode de pose	Texture	Gra. (mm)	Vol. m3
0.70	7.50	4"7/8	125.00	Ciment	Coulis	Gravitaire			0.14
7.50	9.00	4"7/8	125.00	Billes-argile	Oregonite				0.03
9.00	23.00	4"7/8	125.00	Gravier	Graviers de loire	Gravitaire	Roule	4.00-8.00	0.28

ACCESSOIRE

De	à	Type d'accessoire
0.00	0.00	Capot
23.00	23.00	Bouchon

FORAGE D'EAU

Client :

Maitre d'oeuvre :

Localisation de l'ouvrage : 30 RUE DE COSDON

10160 PAISY COSDON

Travaux réalisés : du : 26/11/2018 au : 26/11/2018 1/1

Coordonnées de l'ouvrage :

Lambert 1 carto métrique

Longitude (X): 0


Latitude (Y): 0

Altitude sol (Z): +0,000 m

Echelle : 1/116

Profondeurs en m au-dessous du repère zéro sol (signe + au-dessus)

Nombre de forages : 1

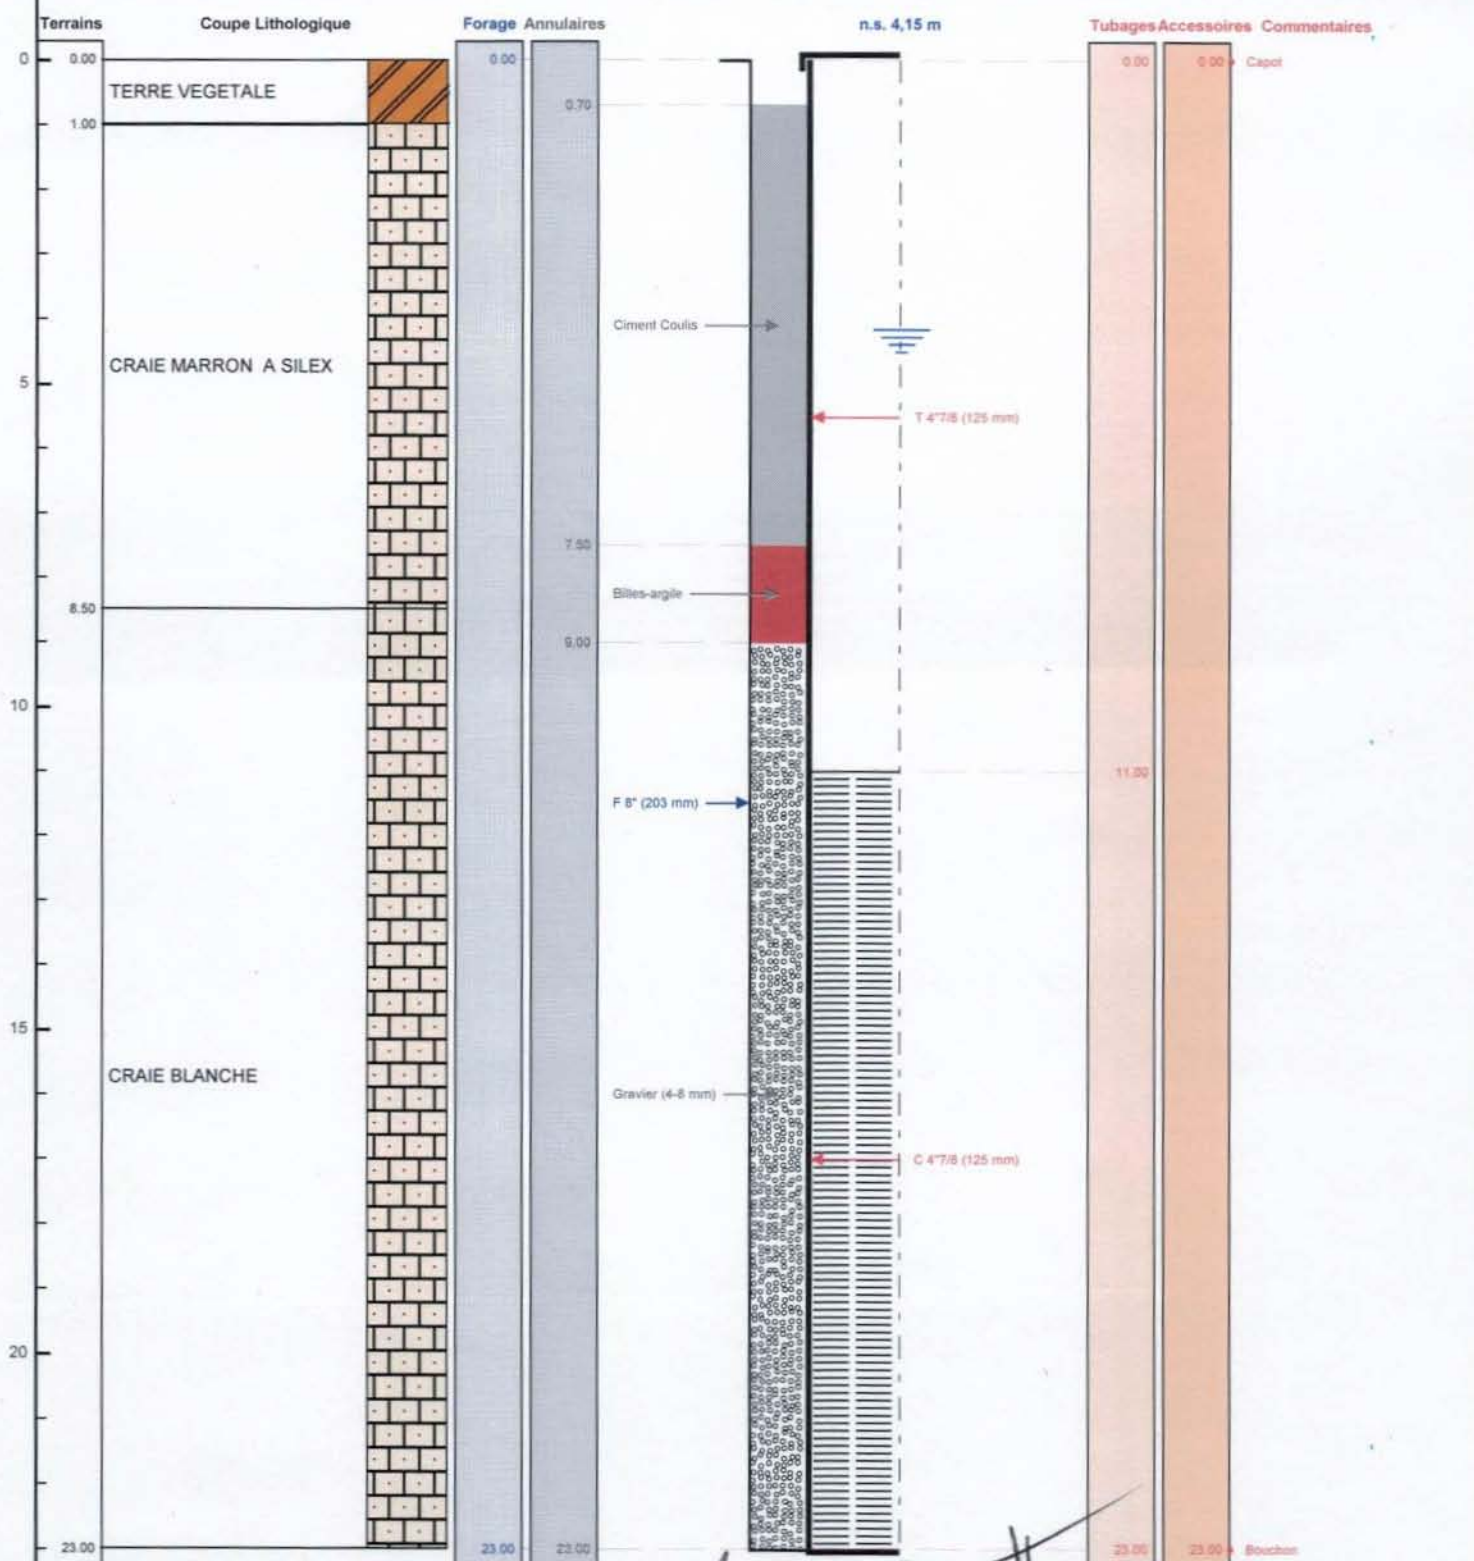

Le 21.12.2018 à Paisy Cosdon
CERTIFIE CONFORME A L'OUVRAGE EXECUTE
Tampon et signature du chef d'entreprise

SARL DONTREBOIS "FORAGE"
24 Rue du Corps de Garde
10700 CHAPELLE VALLON
Port. 06 19 18 37 15 - Tél/Fax 03 25 47 30 72
SIRET 5102 125 0014

Lambert 1 carto métrique Long.: 0 Lat.: 0 Alt.: +0,000 m

PAGE: 3