

# DOSSIER TECHNIQUE

## FORAGE D'EAU

Entreprise:	ETS ROBERT MENTZLER
Client:	PIERRES ET TERRITOIRES DE FRANCE ALSACE 11 Rue du Marais Vert 67084 STRASBOURG CEDEX
Maître d'oeuvre:	CKD 8 rue Saint Marguerite 67000 STRASBOURG
Exploitant:	PIERRES ET TERRITOIRES DE FRANCE ALSACE 11 Rue du Marais Vert 67084 STRASBOURG CEDEX

Code National BSS :

N° Déclaration \*\* : 16257 BSS003UIJU/X

Police de l'eau \* :

\* Numéro de déclaration au titre de la police de l'eau

\*\* N° d'enregistrement de déclaration préalable

**Lieu de l'ouvrage :** 1 rue de Reims  
67000 STRASBOURG

**Coordonnées :** Longitude 007°46'7,72"E Latitude 048°35'6,54"N **Altitude :** 0.00 m

**Nombre de forages :** 1

**Date début de l'ouvrage :** 21/08/2017

**Resp. M. Ouvrage :**

**Date fin de l'ouvrage :** 07/09/2017

**Resp. M. Oeuvre :**

**Machine :** FRASTE 240

**Resp. Chantier :** GAUCKLER

**Date début pompage :** 30/08/2017

**Niveau statique non perturbé :** 2.30 m

**Date fin de pompage :** 01/09/2017

**Débit Maxi. d'essai :** 28.00 m3/h

**Nombre de nappes identifiées :** 1

**Rabattement correspondant :** 0.13 m

**Notes :** Rejet

## TRONCONS de L'OUVRAGE

## FORAGE D'EAU

Client: PIERRES ET TERRITOIRES DE FRANCE ALSACE

Maître d'oeuvre: CKD

Lieu de l'ouvrage : 1 rue de Reims

67000 STRASBOURG

## LITHOLOGIE

De	à	Libellé
0.00	9.00	Alluvions grossières grises sablo-graveleuse, avec galets abondants (<5cm)
9.00	12.00	Sables grossiers gris avec abondants graviers
12.00	16.00	Alluvions sablo-graveleuses ocre à gris quelques petits galets
16.00	19.00	Sables grossiers gris et graviers
19.00	21.00	Sables fins à moyen argileux ocre

## FORAGE

De	à	Ø"	Ømm	Mode de forage	Fluide de forage
0.00	21.00	9"3/8	238.00	M.f.t.	Air

\* Reconnaissance

## TUBAGE

De	à	Ø"	Ømm	Epais.	Ecra.	Nature du tubage	Type	Slot	Vide %
0.00	8.00	5"1/2	140.00	0.00		P.v.c.	Tube-plein		
8.00	20.00	5"1/2	140.00	0.00		P.v.c.	Crepine fentes	2.00	
20.00	21.00	5"1/2	140.00	0.00		P.v.c.	Bouchon-de-pied		

## REMPLISSAGE

De	à	Ø"	Ømm	Matériau	Nature	Méthode de pose	Texture	Gra. (mm)	Vol. m3
0.00	7.50	5"1/2	140.00	Ciment	Clk	Gravitaire			
7.50	8.00	5"1/2	140.00	Billes-argile	Compactonite				
8.00	21.00	5"1/2	140.00	Gravier	Gravier ø 4 - 8	Autre	Roule		

## FORAGE D'EAU

**Client :**

**Maitre d'oeuvre :**

**Localisation de l'ouvrage :** 1 rue de Reims

**PIERRES ET TERRITOIRES DE FRANCE ALSACE**

CKD

**1 rue de Reims**  
**67000 STRASBOURG**

**Travaux réalisés :**

du : 21/08/2017 au : 07/09/2017

1\1

**Coordonnées de l'ouvrage :**

Géographique


Longitude (X): 007°46'7,72"E

Latitude (Y): 048°35'6,54"N  
Altitude sol (Z): +0.000 m

Echelle : 1/106

Profondeurs en m au-dessous du repère zéro sol (signe + au-dessus)

Nombre de forages : 1

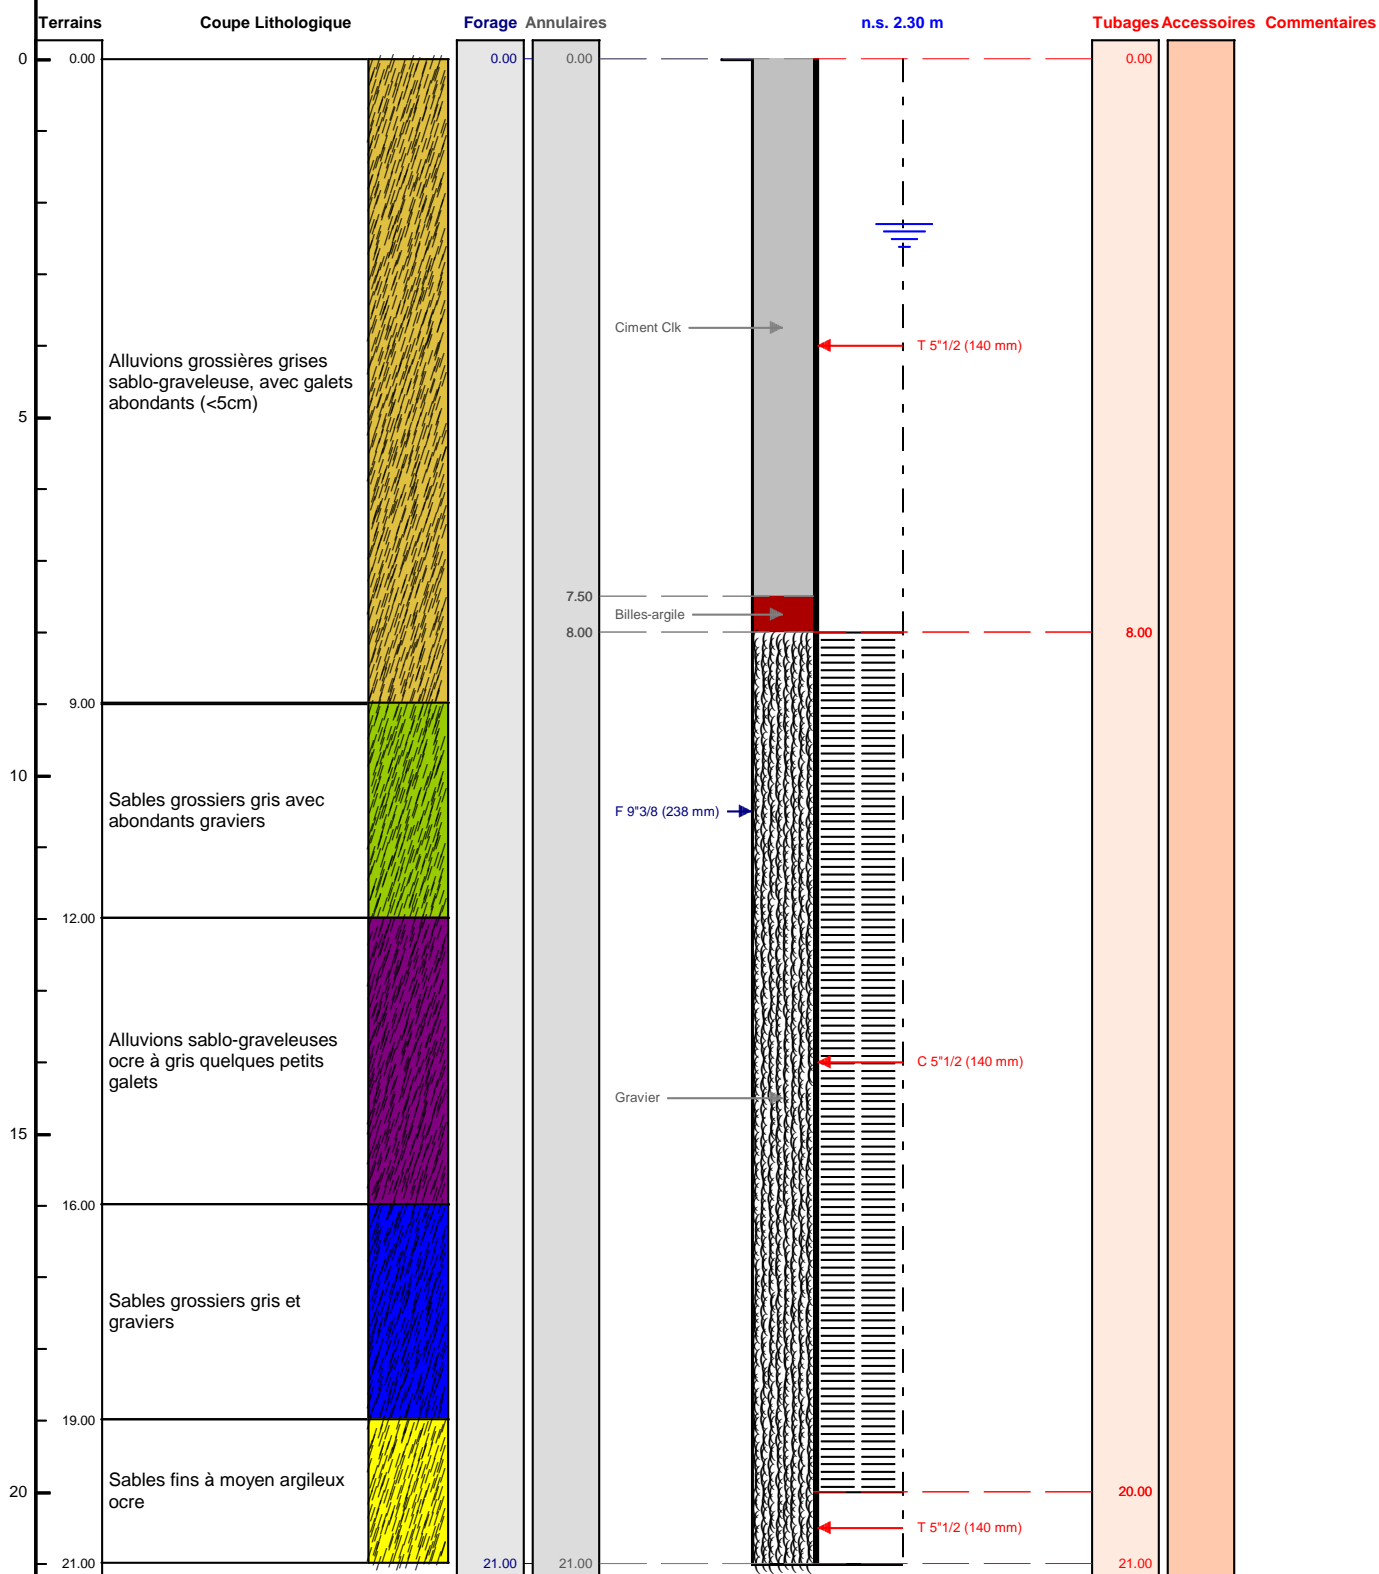

Le ...../...../..... à .....

CERTIFIE CONFORME A L'OUVRAGE EXECUTE

Tampon et signature du chef d'entreprise