FORAGE D'EAU		Travaux réalisés : 1\1 du : 24/06/2015 au : 13/08/2015
Client :	SOVAL VEOLIA	Coordonnées de l'ouvrage :
Maitre d'oeuvre :	VEOLIA	Lambert 3 carto métrique
Localisation de l'ouvrage :	Le Jard Saillant	Longitude (X): 392 556
	33620 LAPOUYADE	Latitude (Y): 3 317 415
		Altitude sol (Z): +58.500 m

Echelle : 1/804 — Profondeurs en m au-dessous du repère zéro sol (signe + au-dessus) — Nombre de forages : 1

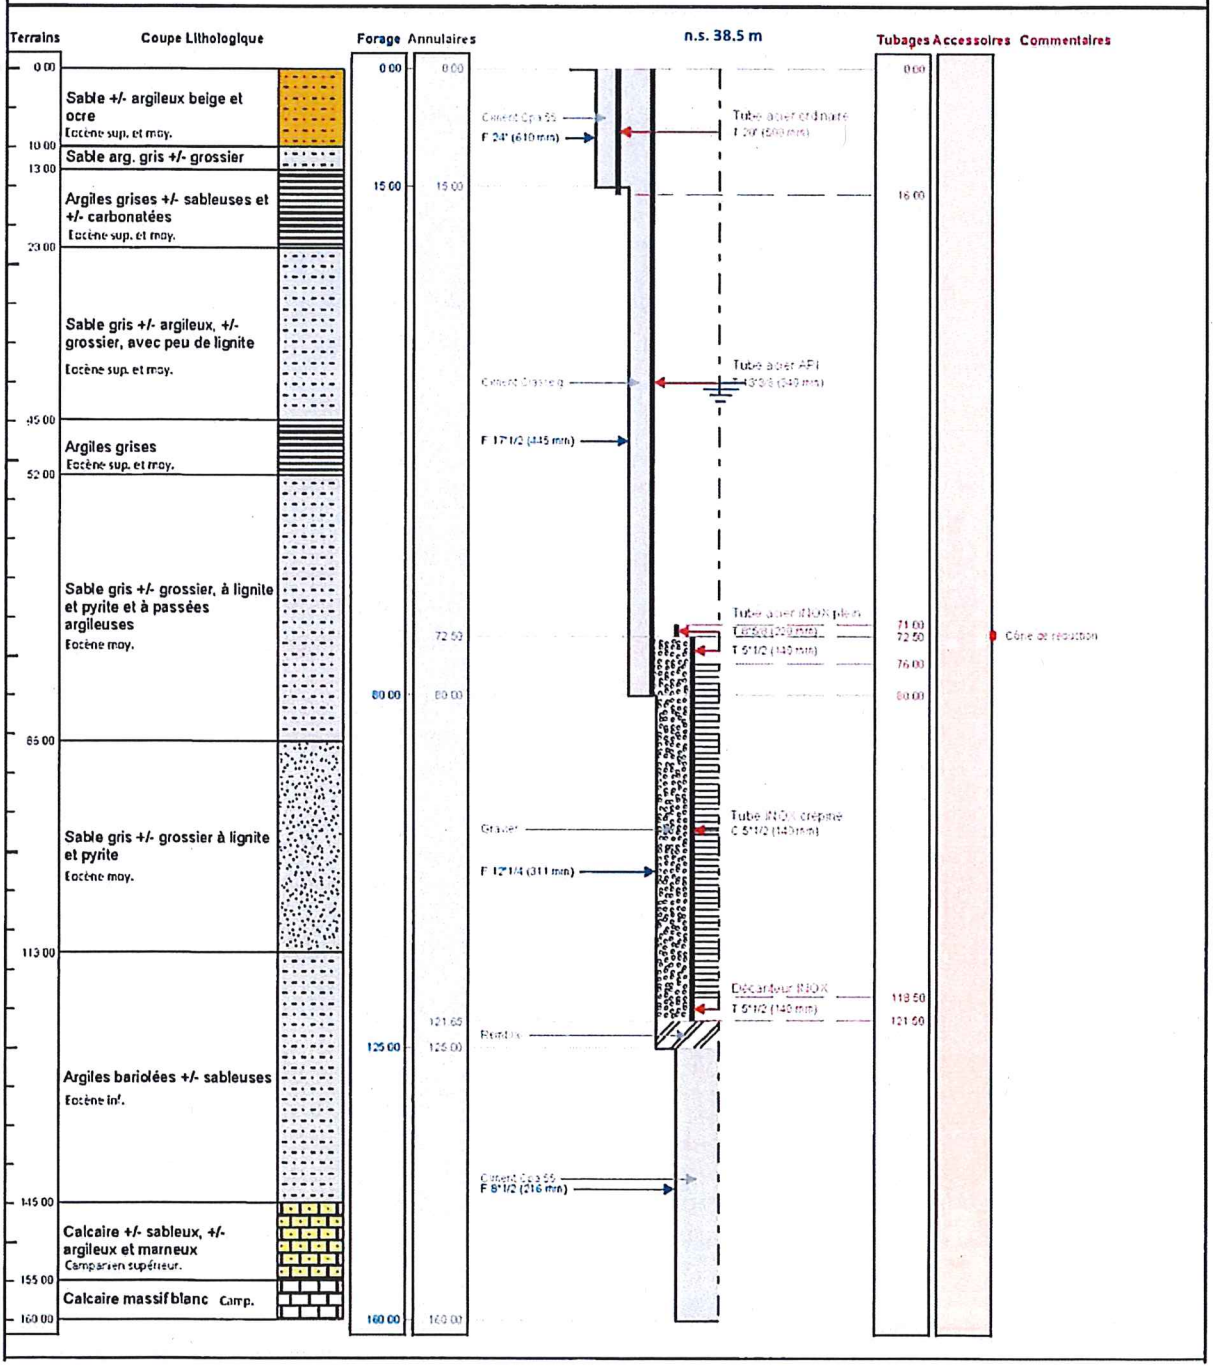

Figure 5 : Coupe géologique et technique du forage