

DOSSIER TECHNIQUE

FORAGE D'EAU

Entreprise:	BOURGEOIS FORAGE
Client:	BRODART CHRISTIAN 23 ROUTE DE MERY 10700 POUAN LES VALLEES
Maître d'oeuvre:	BRODART CHRISTIAN 23 ROUTE DE MERY 10700 POUAN LES VALLEES
Exploitant:	

Code National BSS : BSS003HZPQ N° Déclaration ** :

Police de l'eau * :

* Numéro de déclaration au titre de la police de l'eau

** N° d'enregistrement de déclaration préalable

Lieu de l'ouvrage : 23 ROUTE DE MERY
10700 POUAN LES VALLEES

Coordonnées : Longitude 0 Latitude 0 Altitude : 0.00 m
Zone Lambert 1 carto métrique

Nombre de forages : 1

Date début de l'ouvrage : 07/03/2019 Resp. M. Ouvrage :

Date fin de l'ouvrage : 07/03/2019 Resp. M. Oeuvre :

Machine : STENUICK 440 Resp. Chantier :

Date début pompage : Niveau statique non perturbé : 8.80 m

Date fin de pompage : Débit Maxi. d'essai : 5.00 m3/h

Nombre de nappes identifiées : Rabattement correspondant : 0.50 m

Notes : 1 FORAGE DE POMPAGE DE 23,50 METRES

TRONCONS de L'OUVRAGE
FORAGE D'EAU

BSS003HZPQ

Client: BRODART CHRISTIAN
Maître d'oeuvre: BRODART CHRISTIAN
Lieu de l'ouvrage : 23 ROUTE DE MERY
10700 POUAN LES VALLEES

LITHOLOGIE

De	à	Libellé
0.00	0.40	TERRE VEGETALE
0.40	8.50	CRAIE JAUNE
8.50	18.00	CRAIE BLANCHE FRACTUREE ASSEZ TENDRE
18.00	23.50	CRAIE BLANCHE TRES DURE

FORAGE

De	à	Ø"	Ømm	Mode de forage	Fluide de forage
0.00	23.50	8"	203.00	Rotary	Eau-claire

* Reconnaissance

TUBAGE

De	à	Ø"	Ømm	Epais.	Ecra.	Nature du tubage	Type	Slot	Vide %
0.00	12.00	4"7/8	125.00	5.00		P.v.c.-lisse	Tube-plein		
12.00	23.50	4"7/8	125.00	5.00		P.v.c.-lisse	Crepine fentes	1.00	

REMPLISSAGE

De	à	Ø"	Ømm	Matériau	Nature	Méthode de pose	Texture	Gra. (mm)	Vol. m3
0.70	7.00	4"7/8	125.00	Ciment	Coulis	Gravitaire			0.13
7.00	23.50	4"7/8	125.00	Gravier	Graviers de loire	Gravitaire	Roule	4.00-8.00	0.33

ACCESSOIRE

De	à	Type d'accessoire
0.00	0.00	Capot
23.50	23.50	Bouchon

FORAGE D'EAU

Travaux réalisés : 1/1
du : 07/03/2019 au : 07/03/2019


Client : BRODART CHRISTIAN
Maitre d'oeuvre : BRODART CHRISTIAN
Localisation de l'ouvrage : 23 ROUTE DE MERY
10700 POUAN LES VALLEES

Coordonnées de l'ouvrage :
Lambert 1 carto métrique
Longitude (X): 0
Latitude (Y): 0
Altitude sol (Z): +0,000 m

Echelle : 1/118

Profondeurs en m au-dessous du repère zéro sol (signe + au-dessus)

Nombre de forages : 1

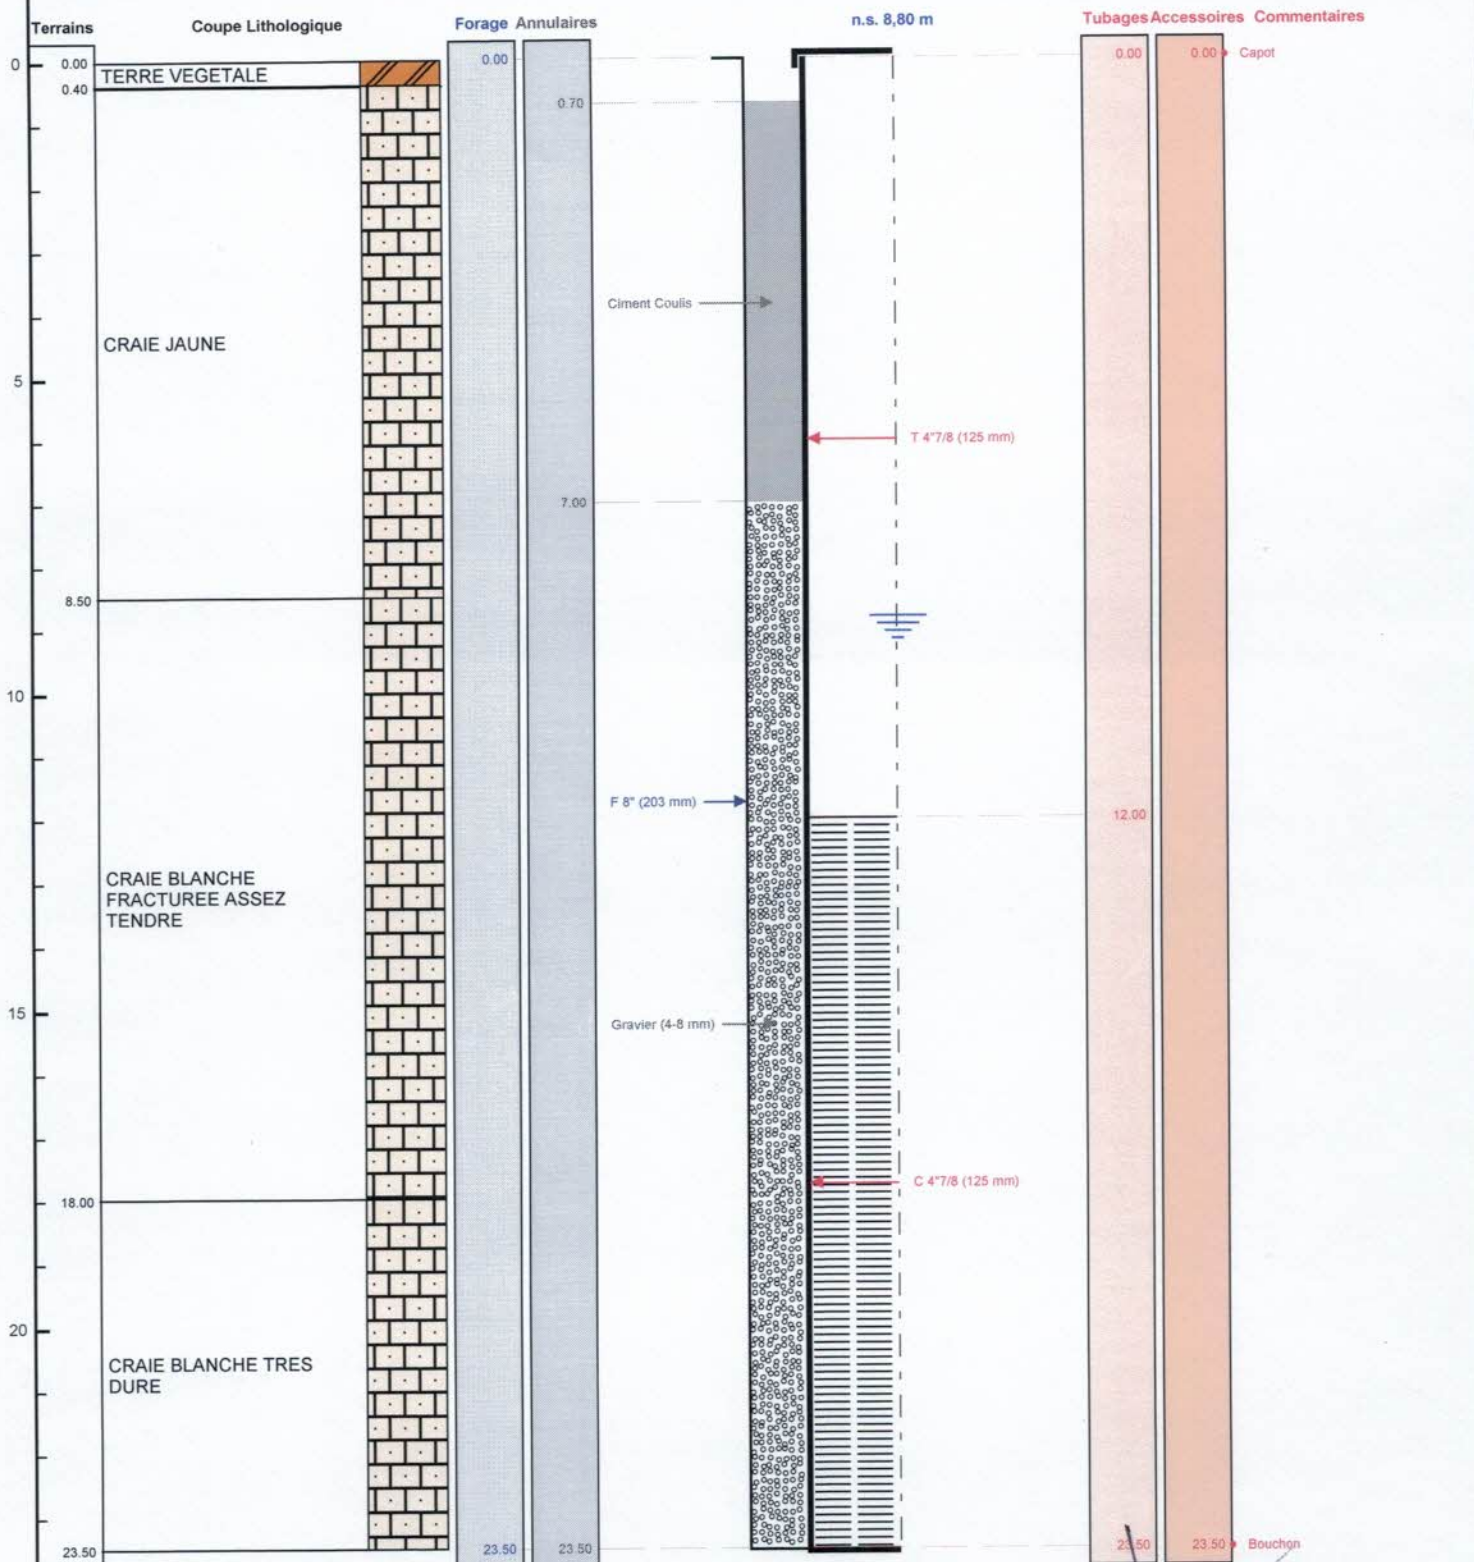

Le 15/07/2019 à Pouan les Vallées
CERTIFIE CONFORME A L'OUVRAGE EXECUTE
Tampon et signature du chef d'entreprise

SARL BOURGEOIS "FORAGE"
24 Rue du Corps de Garde
10700 CHAPELLE VALLON
Port. 06 19 18 37 35 - Tél/Fax 03 25 47 30 72

Lambert 1 carto métrique Long.: 0 Lat.: 0 Alt.: +0,000 m

Siret 483 692 125 00014

PAGE: 3

BSS003HZPQ