

PAGE: 1



TRONCONS de L'OUVRAGE

FORAGE D'EAU

BSS003 JN H7

Client: SARL CHARLES PPV
 Maître d'oeuvre: SARL CHARLES PPV
 Lieu de l'ouvrage :
 64400 MOUMOUR

LITHOLOGIE

De	à	Libellé
0.00	1.00	TERRE VEGETALE
1.00	2.00	ARGILE MARRON
2.00	3.00	ARGILE GRAVE MOLLE
3.00	3.60	MARNE SECHE
3.60	5.00	ARGILE MARRON SECHE
5.00	6.00	MARNE SECHE
6.00	8.50	ARGILE SECHE
8.50	10.00	ARGILE MOLLE
10.00	12.00	ARGILE DURE
12.00	13.00	MARNE SECHE
13.00	18.00	MARNE PASSAGES DE SCHISTE
18.00	26.00	MARNE AVEC PLUS DE PASSAGES DE SCHISTE ET EAU
26.00	27.00	ARGILE MARRON DURE

FORAGE

De	à	Ø"	Ømm	Mode de forage	Fluide de forage
0.00	27.00	10"3/4	273.00	M.f.t.	Air

* Reconnaissance

TUBAGE

De	à	Ø"	Ømm	Epais.	Ecra.	Nature du tubage	Type	Slot	Vide %
0.00	19.40	7"1/8	180.00	8.50		P.v.c.	Tube-plein		
19.40	26.90	7"1/8	180.00	8.50		P.v.c.	Crepine fentes	0.75	8
26.90	27.40	7"1/8	180.00	8.50		P.v.c.	Tube-decanteur		
27.40	27.50	7"1/8	180.00	8.50		P.v.c.	Bouchon-de-pied		

REEMPLISSAGE

De	à	Ø"	Ømm	Matériau	Nature	Méthode de pose	Texture	Gra. (mm)	Vol. m3
0.00	27.50	7"1/8	180.00	Gravier	Gravier de sibelco	Gravitaire	Roule	1.00-2.50	

ACCESSOIRE

De	à	Type d'accessoire
0.00	3.00	3m tube acier 219, cimentation inter annulaire, capot métallique cadenassé

**ACCESSOIRE (suite)**

De	à	Type d'accessoire
0.00	0.00	Socle en beton 1.75m x 1.75m x 0.30m

FORAGE D'EAU

Travaux réalisés :
du : 11/12/2018 au : 13/12/2018

1/1


Client : SARL CHARLES PPV
 Maître d'oeuvre : SARL CHARLES PPV
 Localisation de l'ouvrage : 64400 MOUMOUR

Coordonnées de l'ouvrage :
 Lambert-93 métrique
 Longitude (X): 403 897
 Latitude (Y): 6 240 408
 Altitude sol (Z): +220,000 m

Echelle : 1/138

Profondeurs en m au-dessous du repère zéro sol (signe + au-dessus)

Nombre de forages : 1

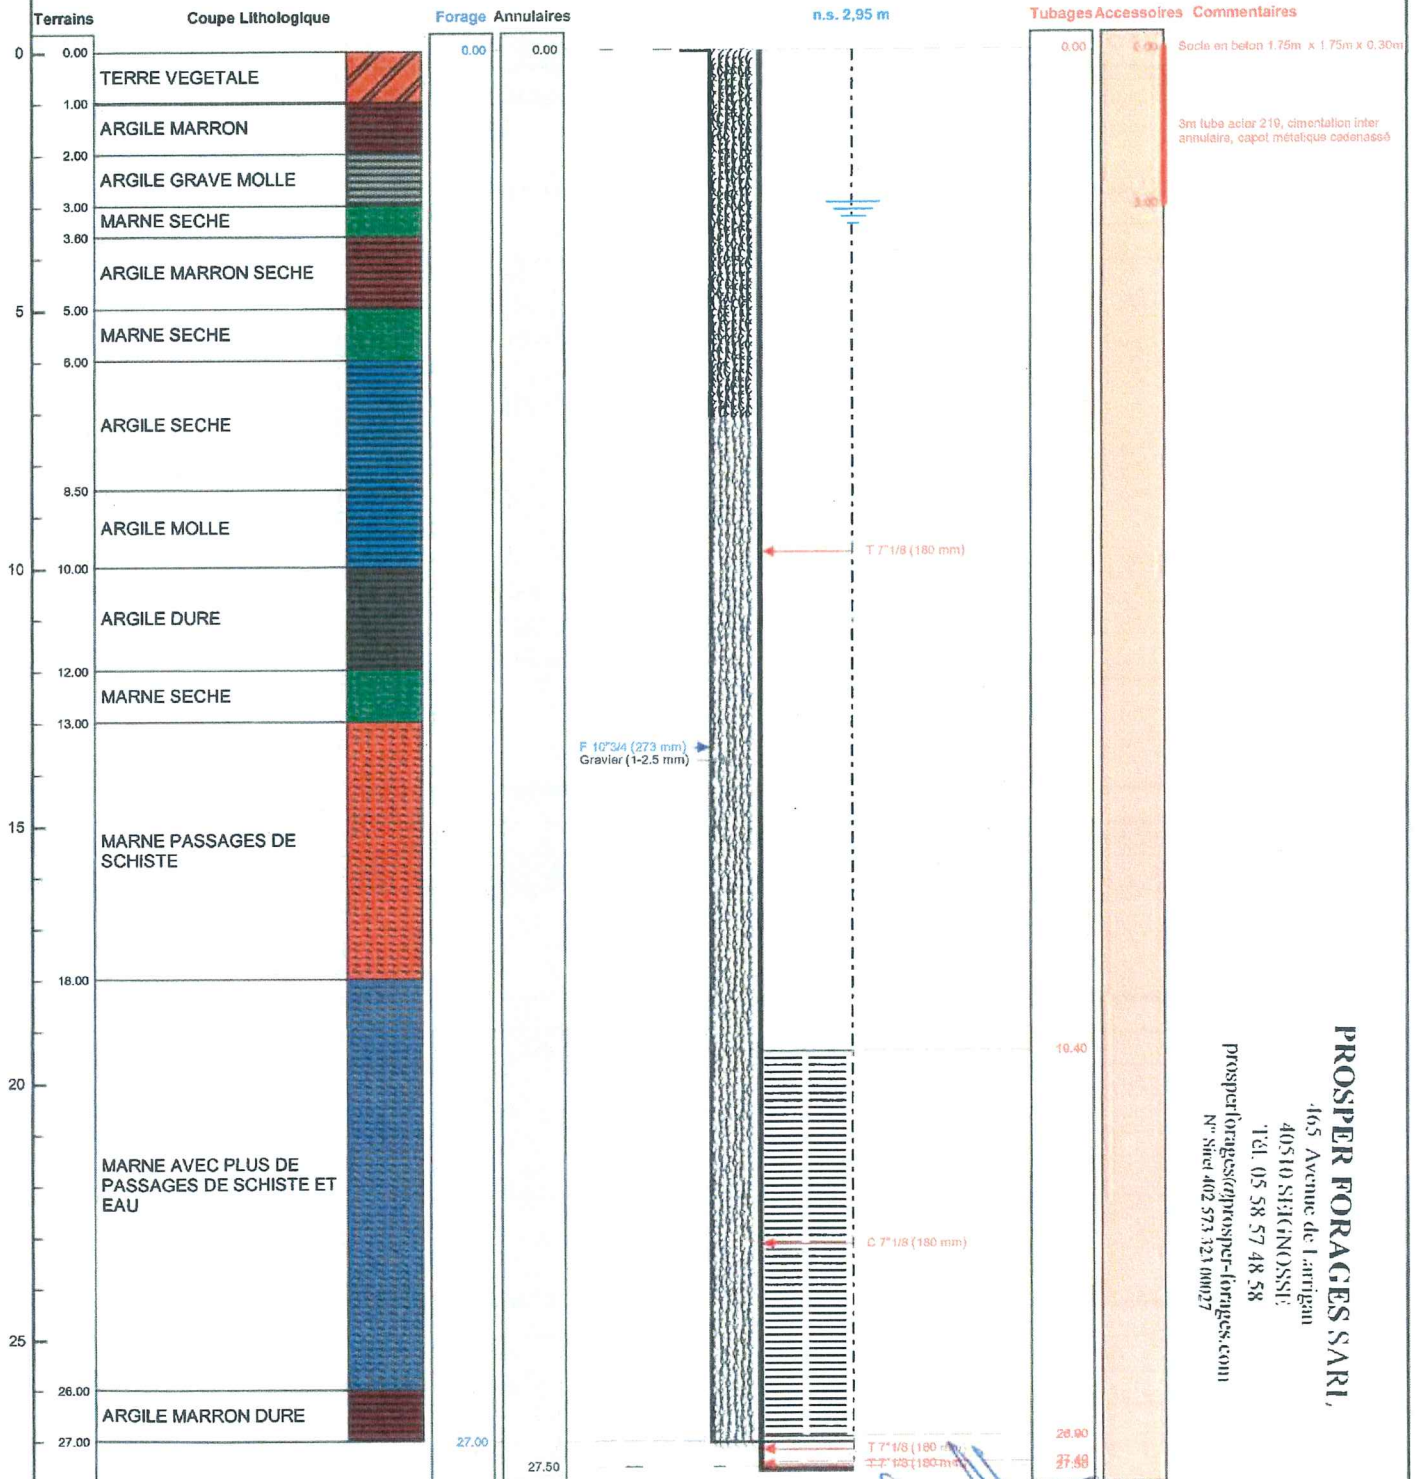

Le 7.02.2019 à 15h00
 CERTIFIE CONFORME A L'OUVRAGE EXECUTE
 Tampon et signature du chef d'entreprise

< AFFICHER DES COORDONNÉES

X : 403897.15 m
Y : 6240407.73 m
Altitude : 220.17 m

SYSTÈME DE RÉFÉRENCE

Lambert 93
mètres

QUADRILLAGE

✕ Afficher

