

PIEZOMETRE MOYP9

Client :

ARCELOR MITTAL

Maitre d'oeuvre :

PW ENVIRONNEMENT

Localisation de l'ouvrage :

57250 MOYEUVRE GRANDE

Travaux réalisés :

du : 23/03/2017 au : 23/03/2017

1/1

Coordonnées de l'ouvrage :

Lambert 2 étendu métrique

Longitude (X): 869 715


Latitude (Y): 2 479 380

Altitude sol (Z): +0,000 m

Echelle : 1/38

Profondeurs en m au-dessous du repère zéro sol (signe + au-dessus)

Nombre de forages : 1

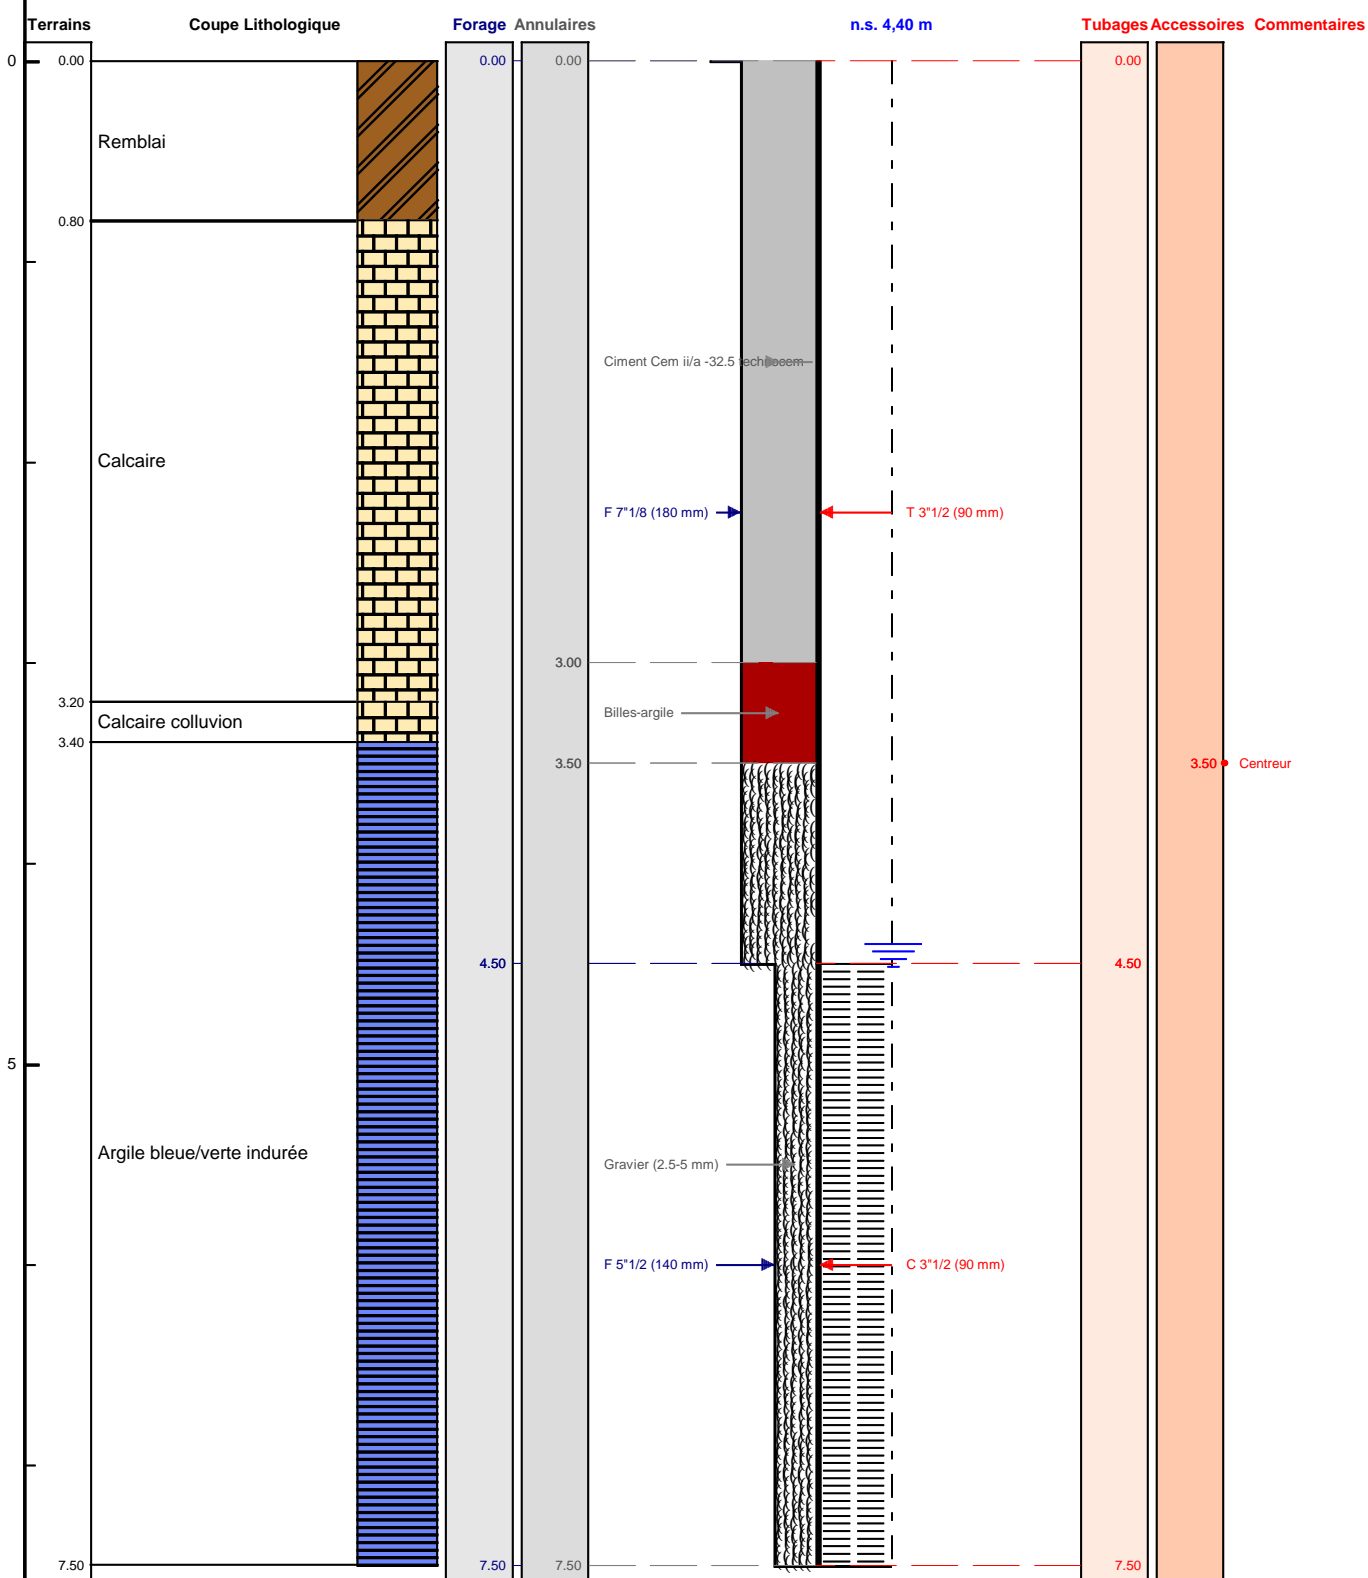

Le/...../..... à
 CERTIFIE CONFORME A L'OUVRAGE EXECUTE
 Tampon et signature du chef d'entreprise