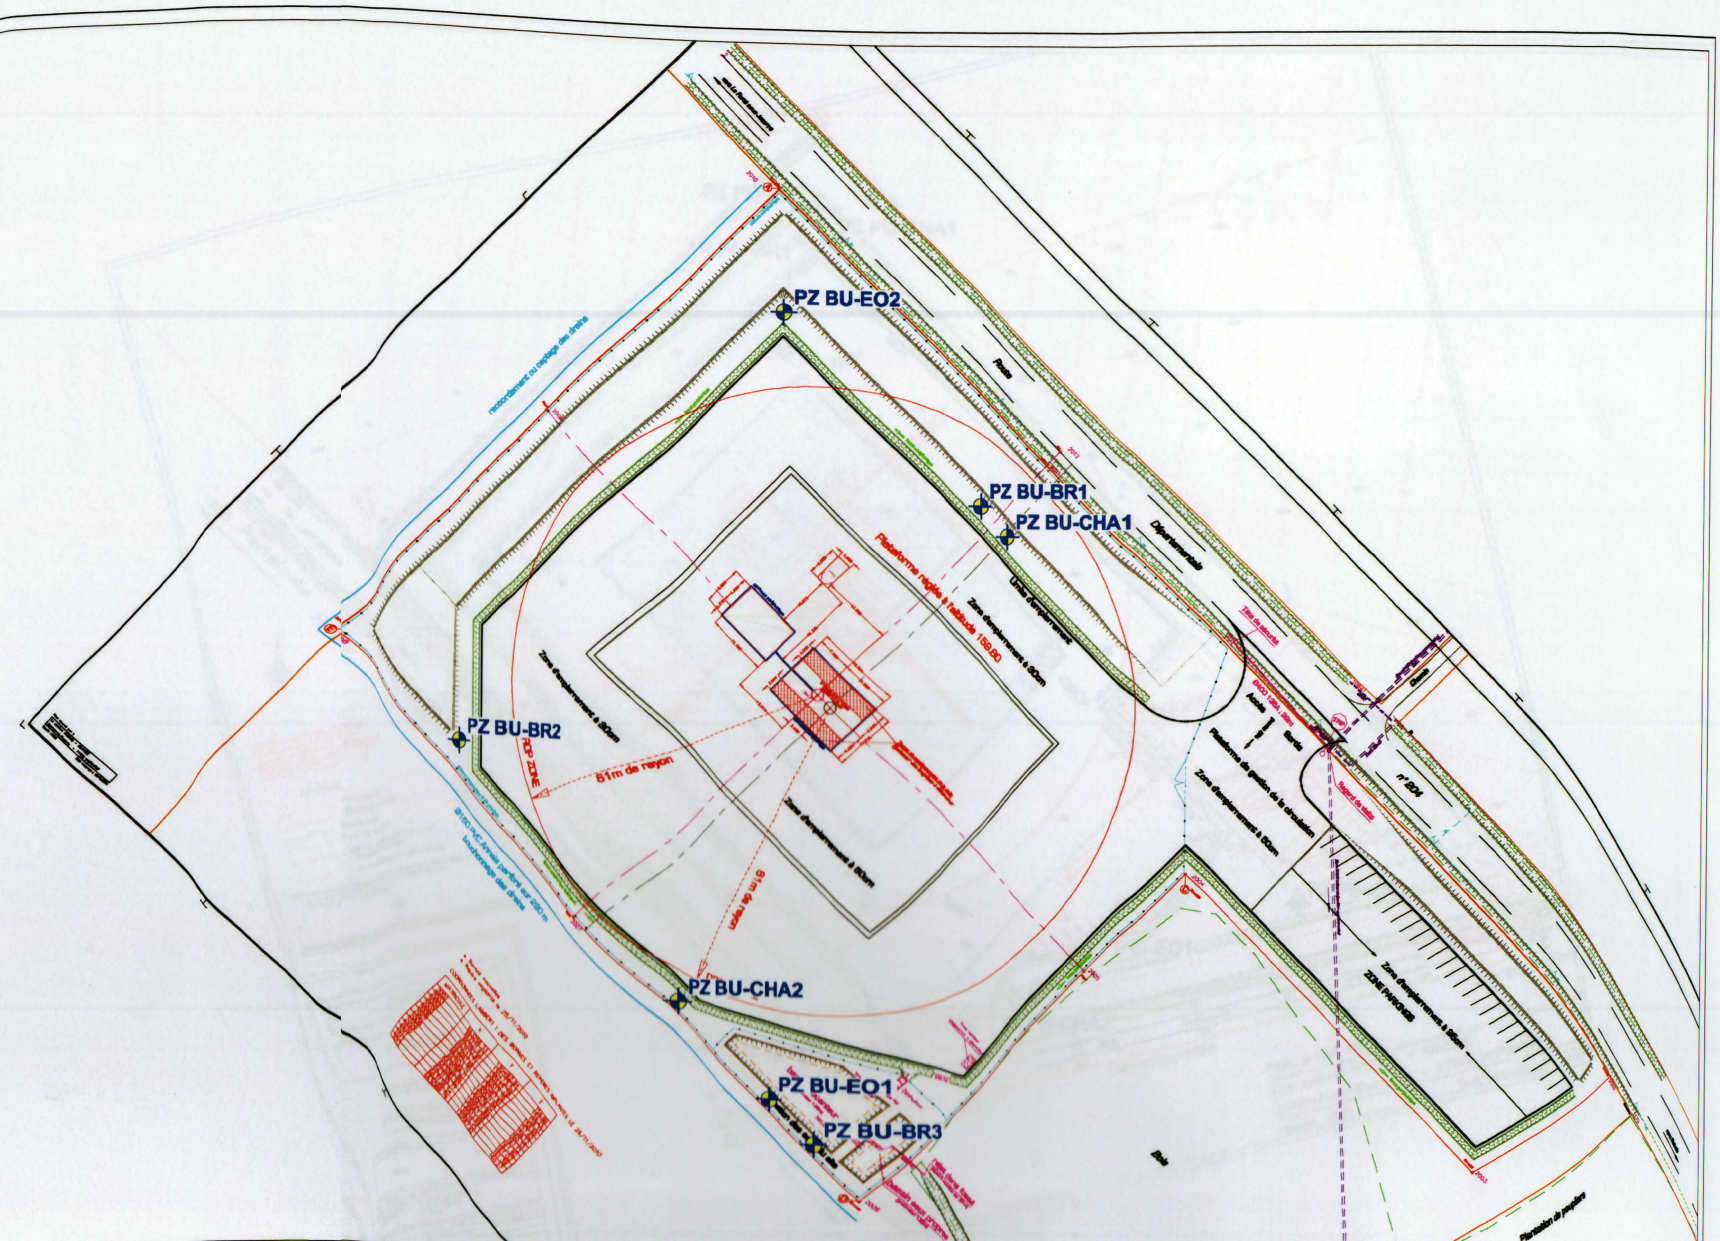
PZ BU-EO2
PZ BU-BR1
PZ BU-CHA1
PZ BU-BR2
PZ BU-CHA2
PZ BU-EO1
PZ BU-BR3
Plateforme réglée à l'altitude 159.80
Zone d'emplacement à 80cm
Zone d'emplacement à 50cm
Zone d'emplacement à 85cm
81m de rayon
81m de rayon
Route
Départementale
Plateforme de gestion de la circulation
Zone d'emplacement à 50cm
Zone d'emplacement à 85cm
ZONE PARKINGS
n° 204
Plantation de peuplier
recordement ou cagage des drains