


BSS003VWYG		FORAGE D'EAU		Travaux réalisés : 1\1 du : 16/12/2016 au : 22/12/2016	
Client :				Coordonnées de l'ouvrage :	
Maitre d'oeuvre :				Géographique	
Localisation de l'ouvrage : Fort-Moville				Longitude (X): 000°24'23,25"E	
27500 TRIQUEVILLE				Latitude (Y): 049°19'33,42"N	
				Altitude sol (Z): +122,000 m	

Echelle : 1/402

Profondeurs en m au-dessous du repère zéro sol (signe + au-dessus)

Nombre de forages : 1

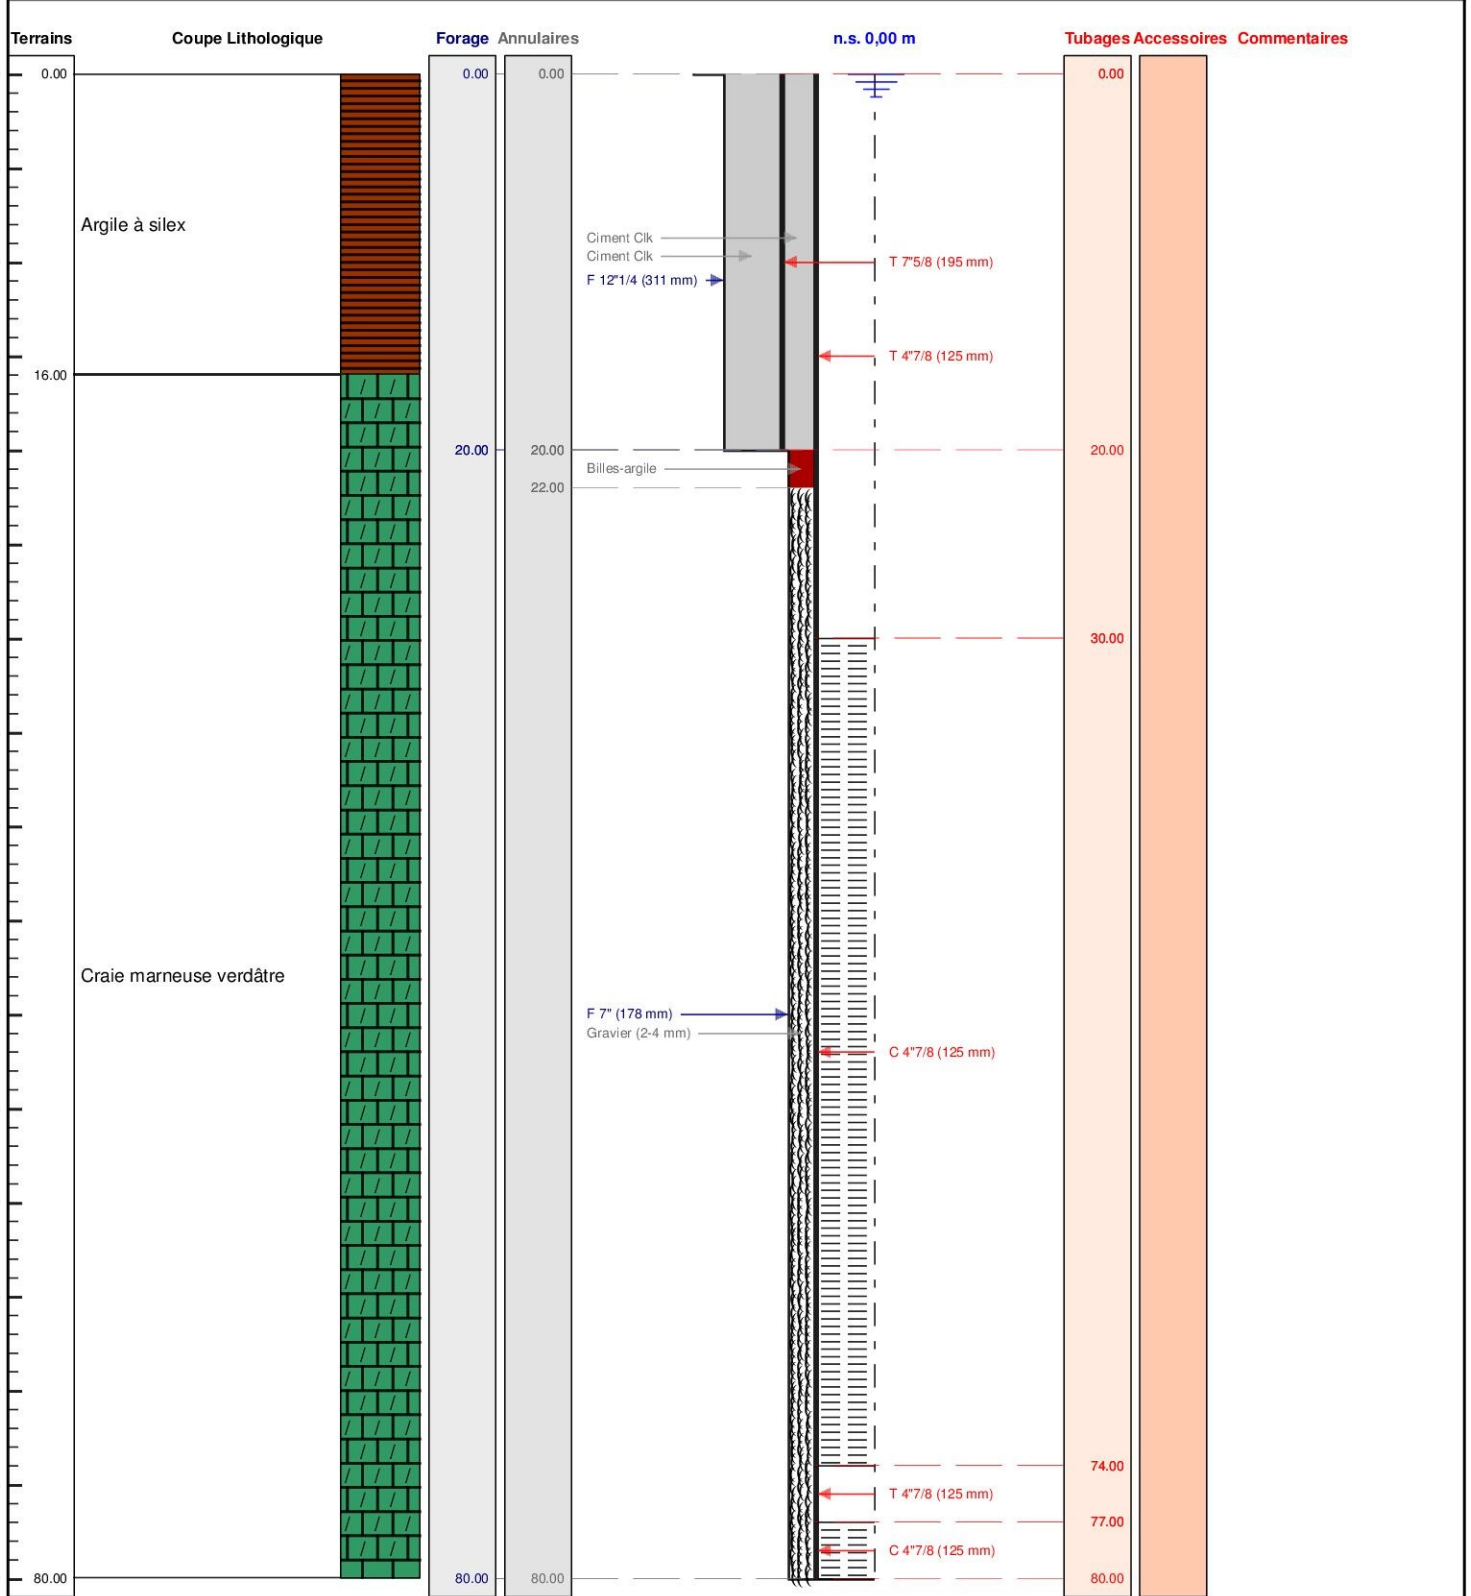

Le/...../..... à

CERTIFIE CONFORME A L'OUVRAGE EXECUTE

Tampon et signature du chef d'entreprise