Code BSS : BSS003KQPQ /

FORAGE D'EAU

Client :

Maitre d'oeuvre :

Localisation de l'ouvrage : **LA BIDOISIERE**

50150 **GATHEMO**

Travaux réalisés : **1\1**
du : 19/09/2018 au : 03/10/2018

Coordonnées de l'ouvrage :
Lambert 2 étendu métrique
Longitude (X): 358 528
Latitude (Y): 2 423 954
Altitude sol (Z): +314.000 m

Echelle : 1/754

Profondeurs en m au-dessous du repère zéro sol (signe + au-dessus)

Nombre de forages : 1

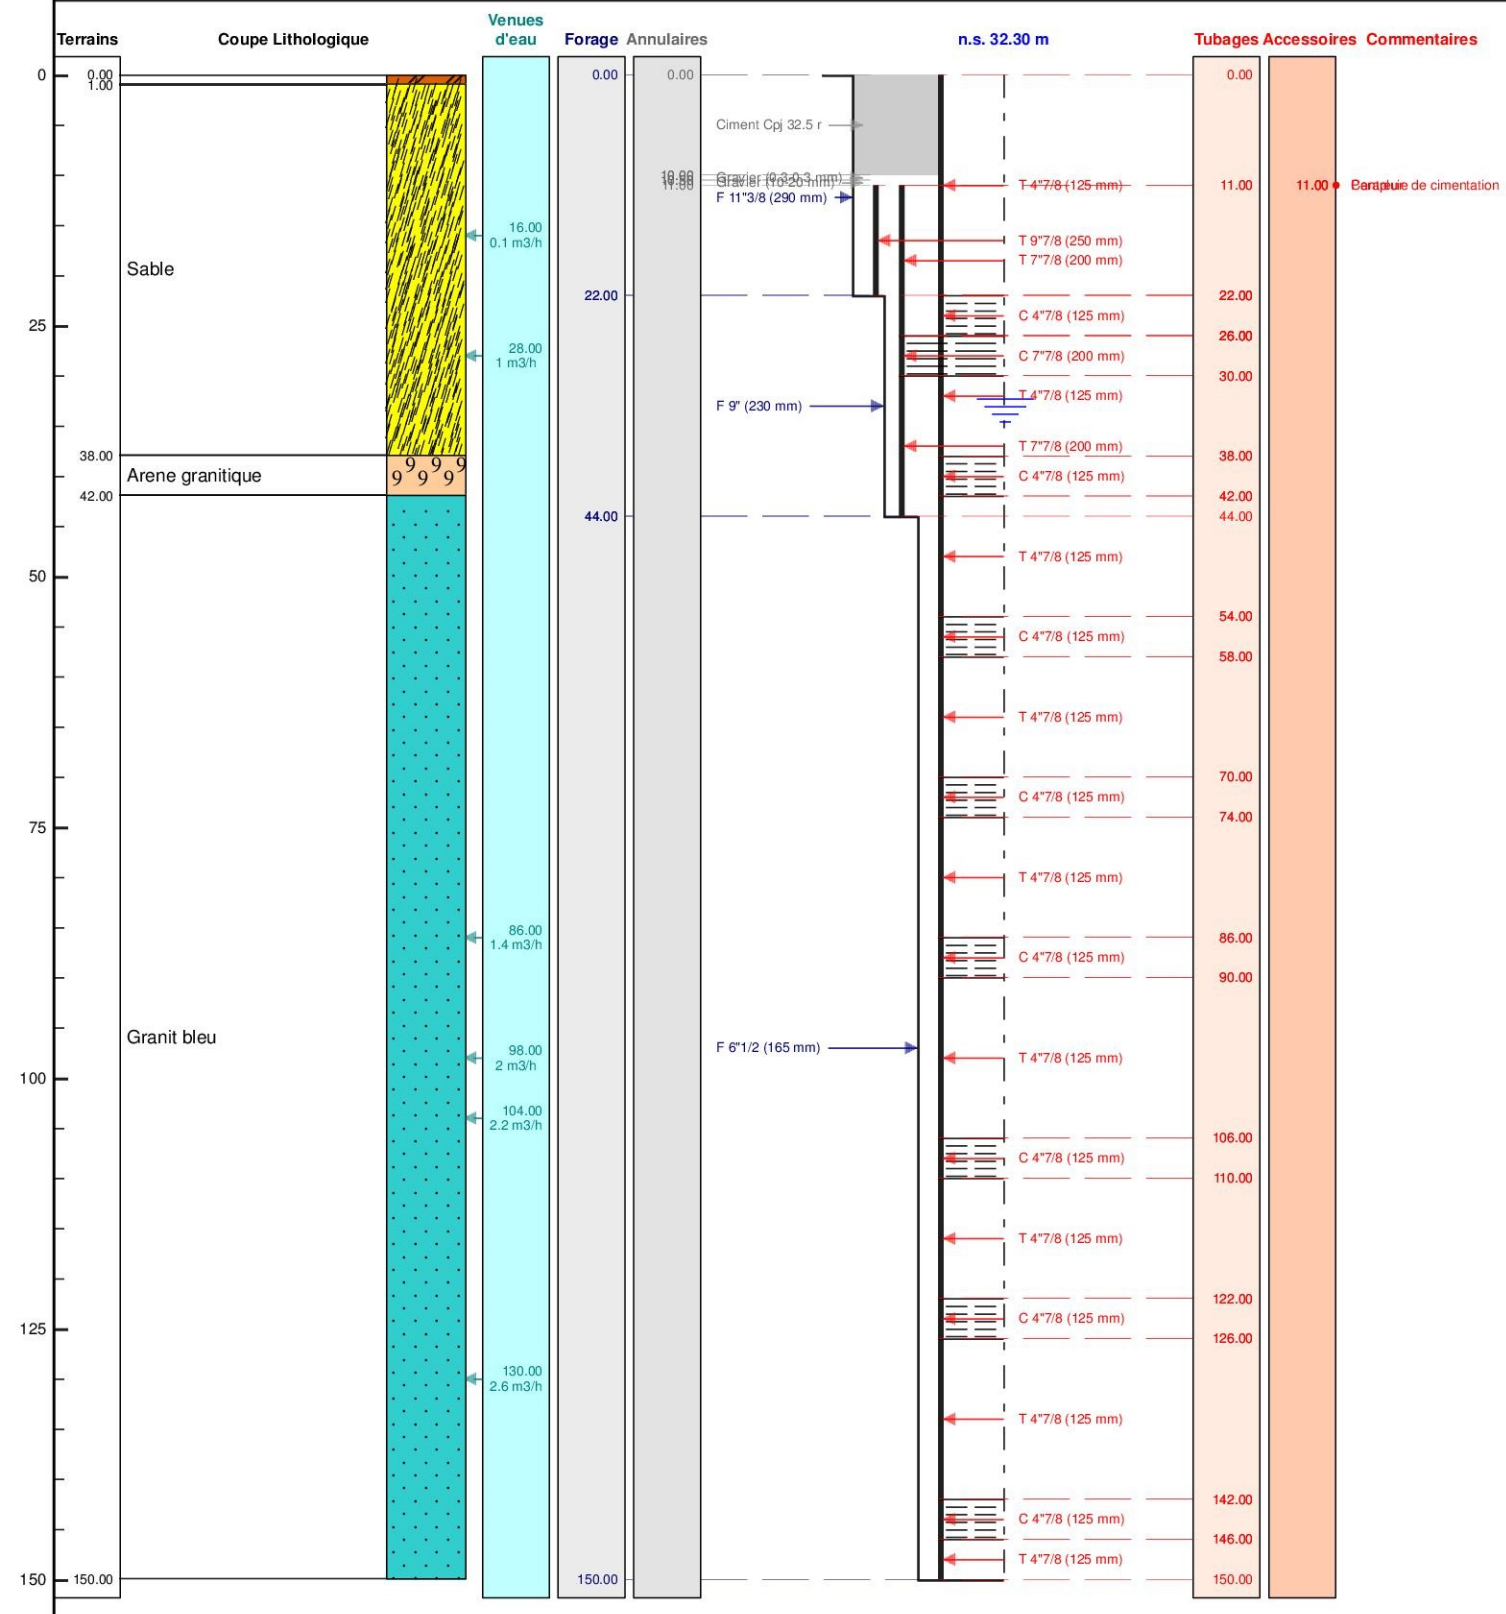

Le ...../...../..... à .....

CERTIFIE CONFORME A L'OUVRAGE EXECUTE

Tampon et signature du chef d'entreprise