


<b>PZ1</b>		<b>Travaux réalisés :</b> du : 02/02/2019 au : 02/02/2019	<b>1\1</b>
<b>Client :</b>		<b>Coordonnées de l'ouvrage :</b>	
<b>Maitre d'oeuvre :</b>		Lambert-93 métrique	
<b>Localisation de l'ouvrage :</b>		Longitude (X):	558 176
		Latitude (Y):	6 932 924
		Altitude sol (Z):	+17.752 m
	<b>76150 MAROMME</b>		

Echelle : 1/40      Profondeurs en m au-dessous du repère zéro sol (signe + au-dessus)      Nombre de forages : 1

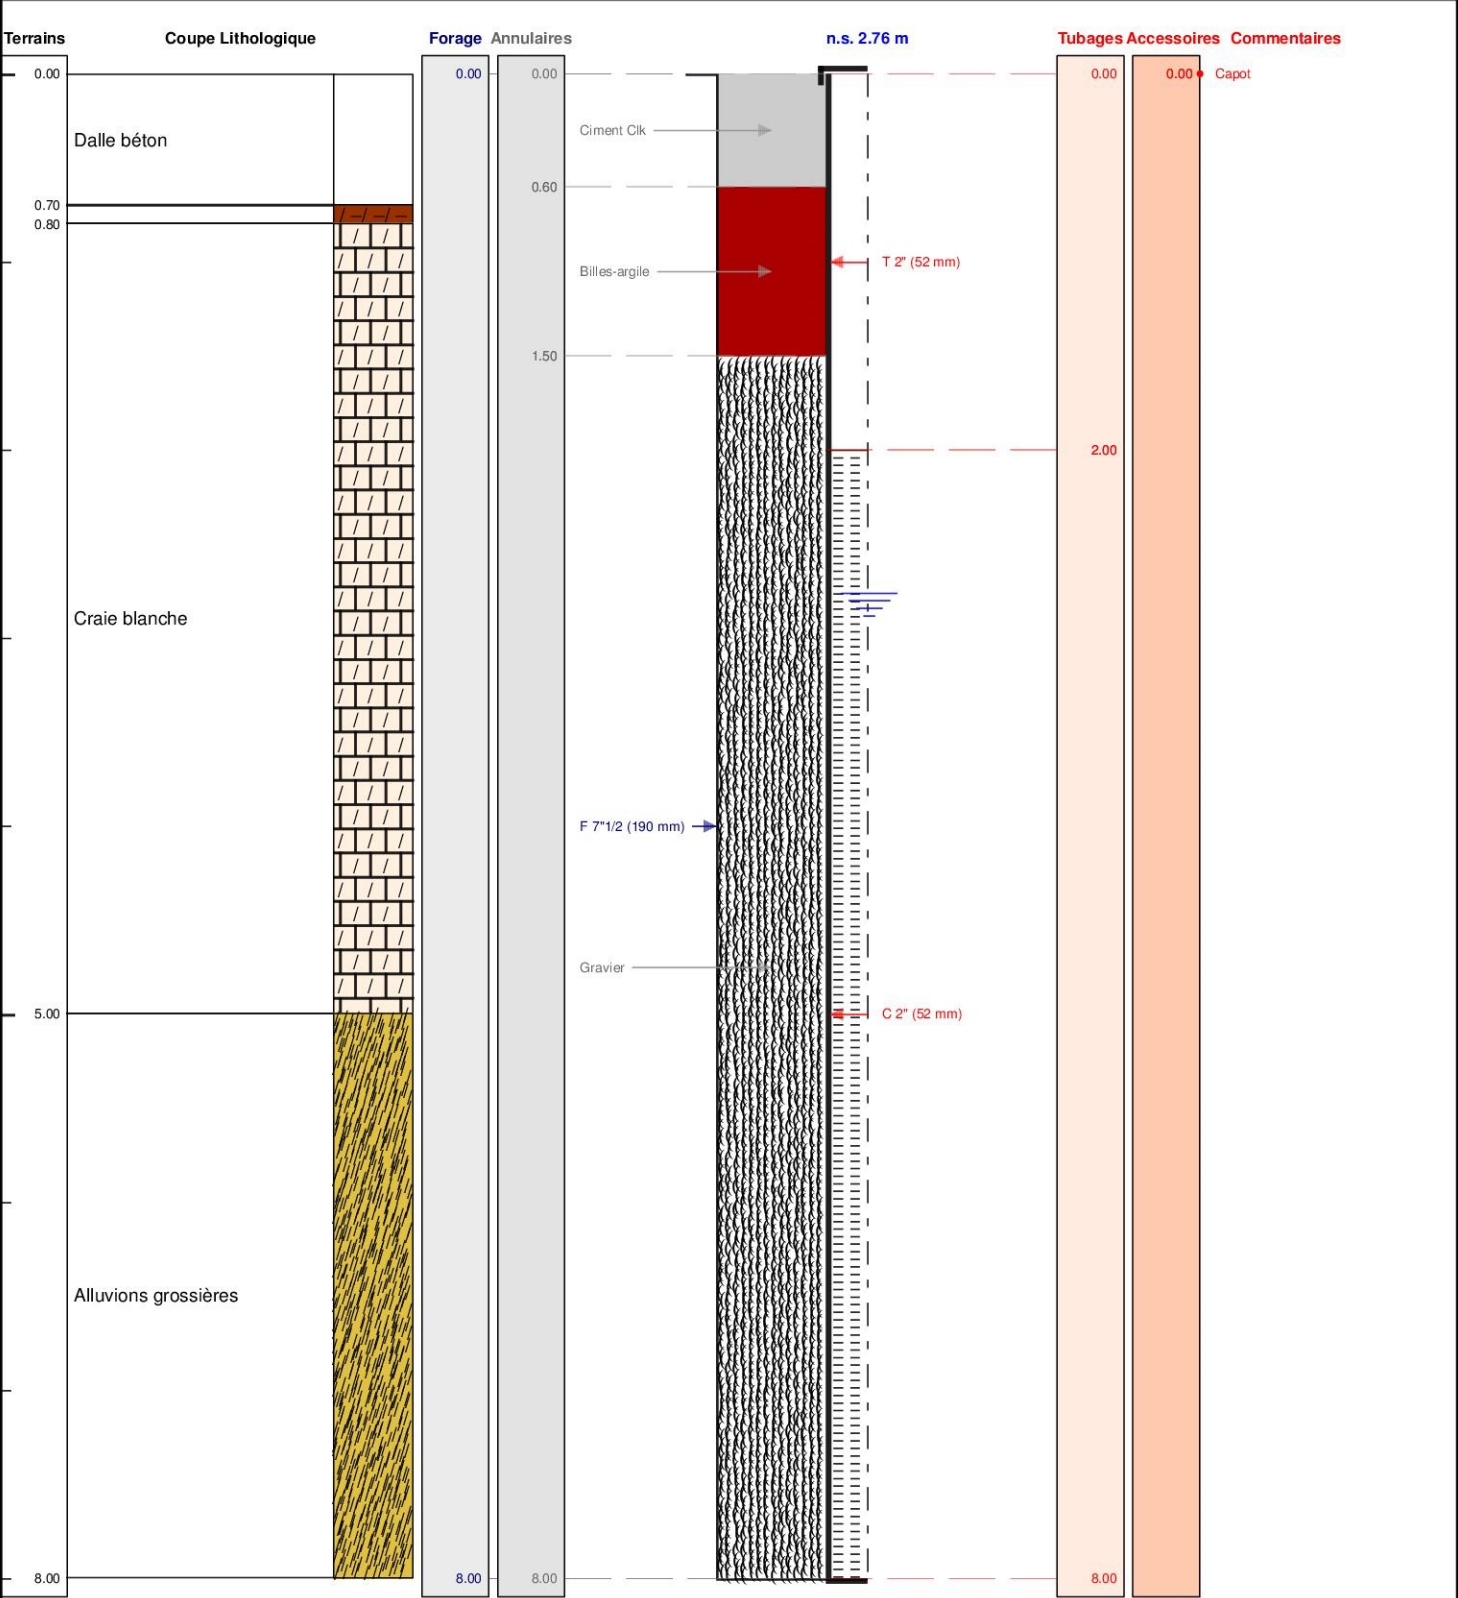

Le ...../...../..... à .....  
CERTIFIE CONFORME A L'OUVRAGE EXECUTE  
Tampon et signature du chef d'entreprise