

PZ3

Travaux réalisés :

1\1

du : 02/02/2019 au : 02/02/2019

Client :

Maitre d'oeuvre :

Localisation de l'ouvrage :

76150 MAROMME

Coordonnées de l'ouvrage :

Lambert-93 métrique

Longitude (X):

558 197

Latitude (Y):

6 932 827


Altitude sol (Z):

+17.400 m

Echelle : 1/45

Profondeurs en m au-dessous du repère zéro sol (signe + au-dessus)

Nombre de forages : 1

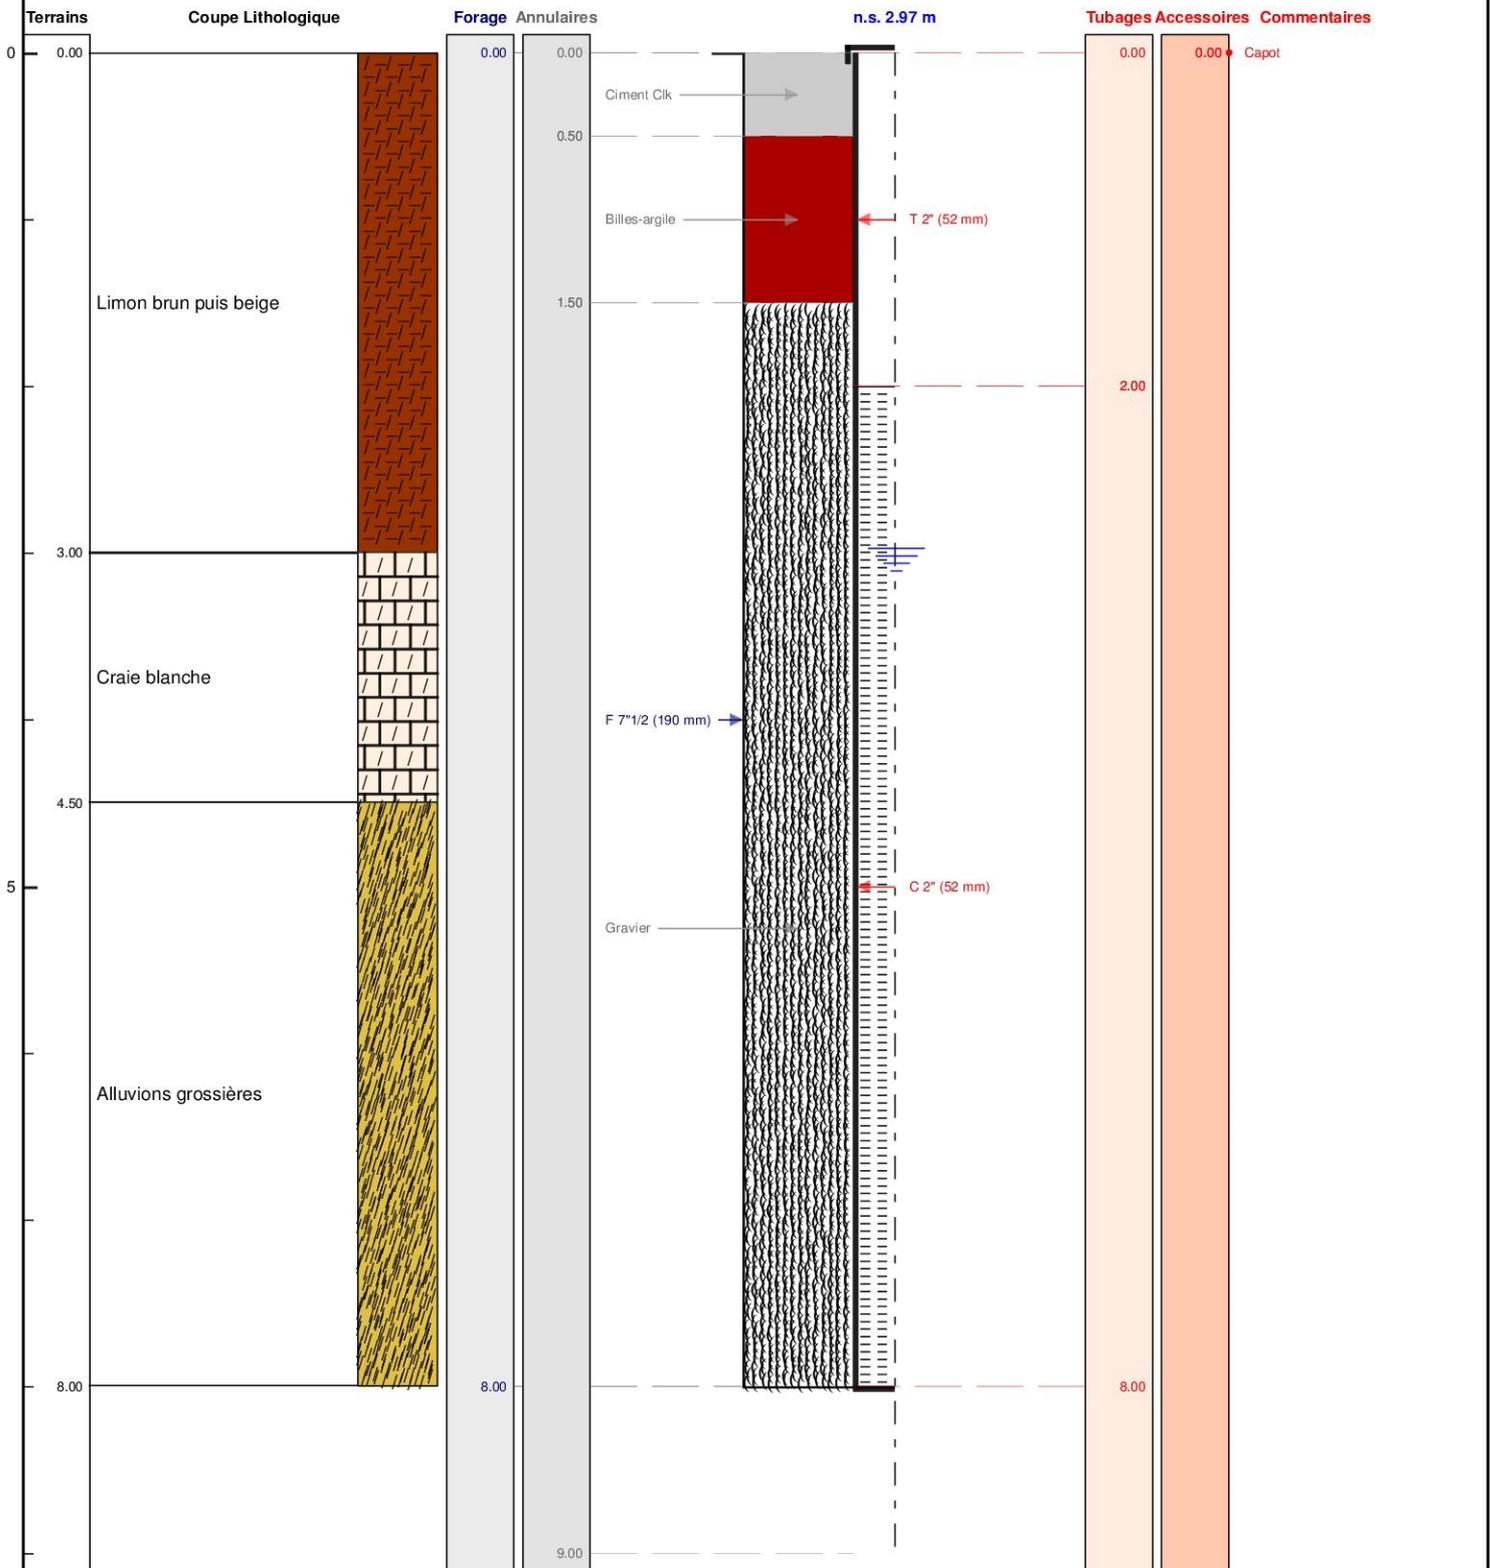

Le/...../..... à

CERTIFIE CONFORME A L'OUVRAGE EXECUTE

Tampon et signature du chef d'entreprise