


PZ4		Travaux réalisés : du : 02/02/2019 au : 02/02/2019	1\1
Client :		Coordonnées de l'ouvrage : Lambert-93 métrique Longitude (X): 558 166 Latitude (Y): 6 932 814 Altitude sol (Z): +17.937 m	
Maitre d'oeuvre :			
Localisation de l'ouvrage :			
76150 MAROMME			

Echelle : 1/45

Profondeurs en m au-dessous du repère zéro sol (signe + au-dessus)

Nombre de forages : 1

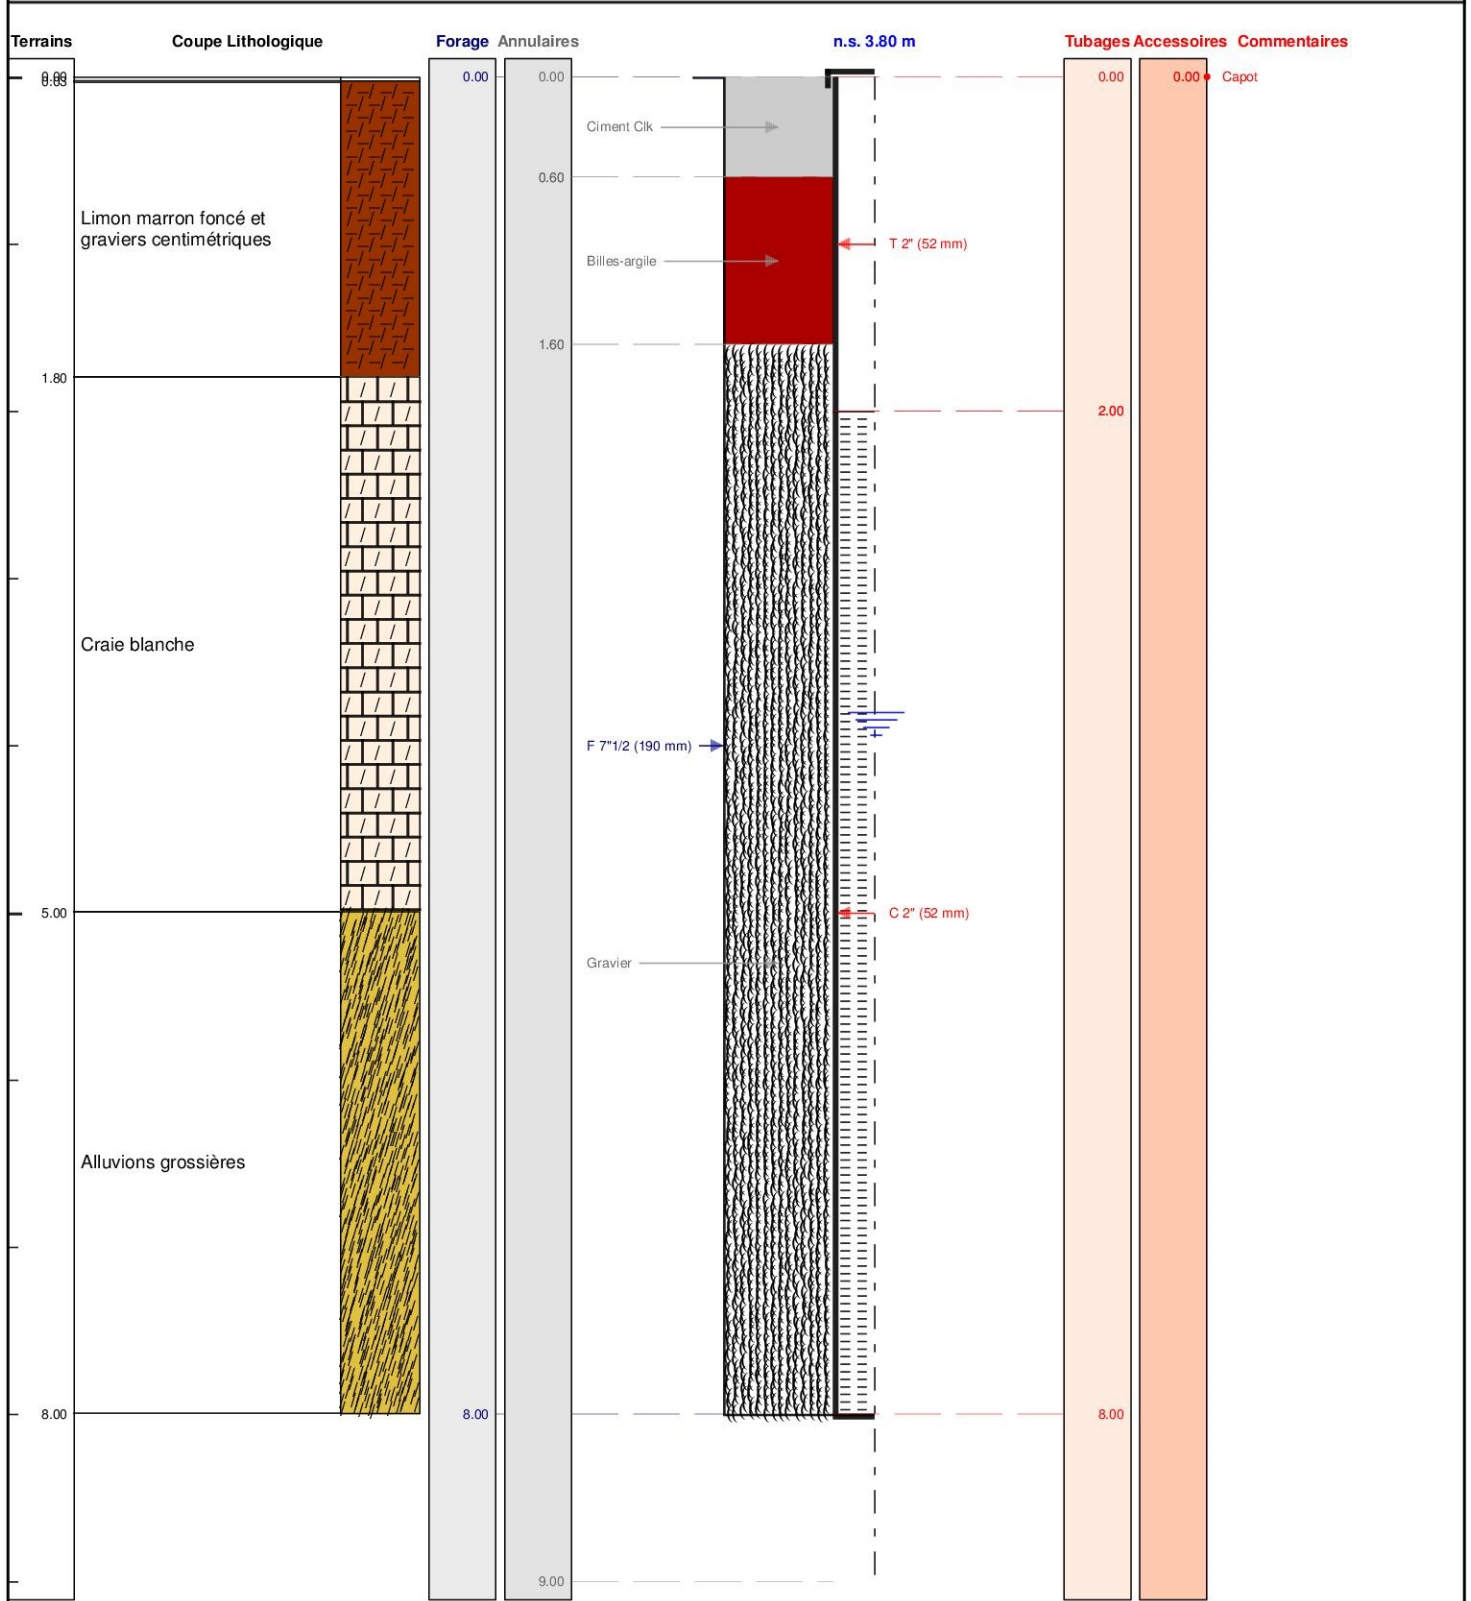

Le/...../..... à
 CERTIFIE CONFORME A L'OUVRAGE EXECUTE
 Tampon et signature du chef d'entreprise