


Client :
Maitre d'oeuvre :
Localisation de l'ouvrage :

14123 CORMELLES LE ROYAL

Travaux réalisés :	1/1
du : 23/01/2019 au : 23/01/2019	
Coordonnées de l'ouvrage :	
Lambert-93 métrique	
Longitude (X):	458 108
Latitude (Y):	6 900 517
Altitude sol (Z):	+26.316 m

Nombre de forages : 1

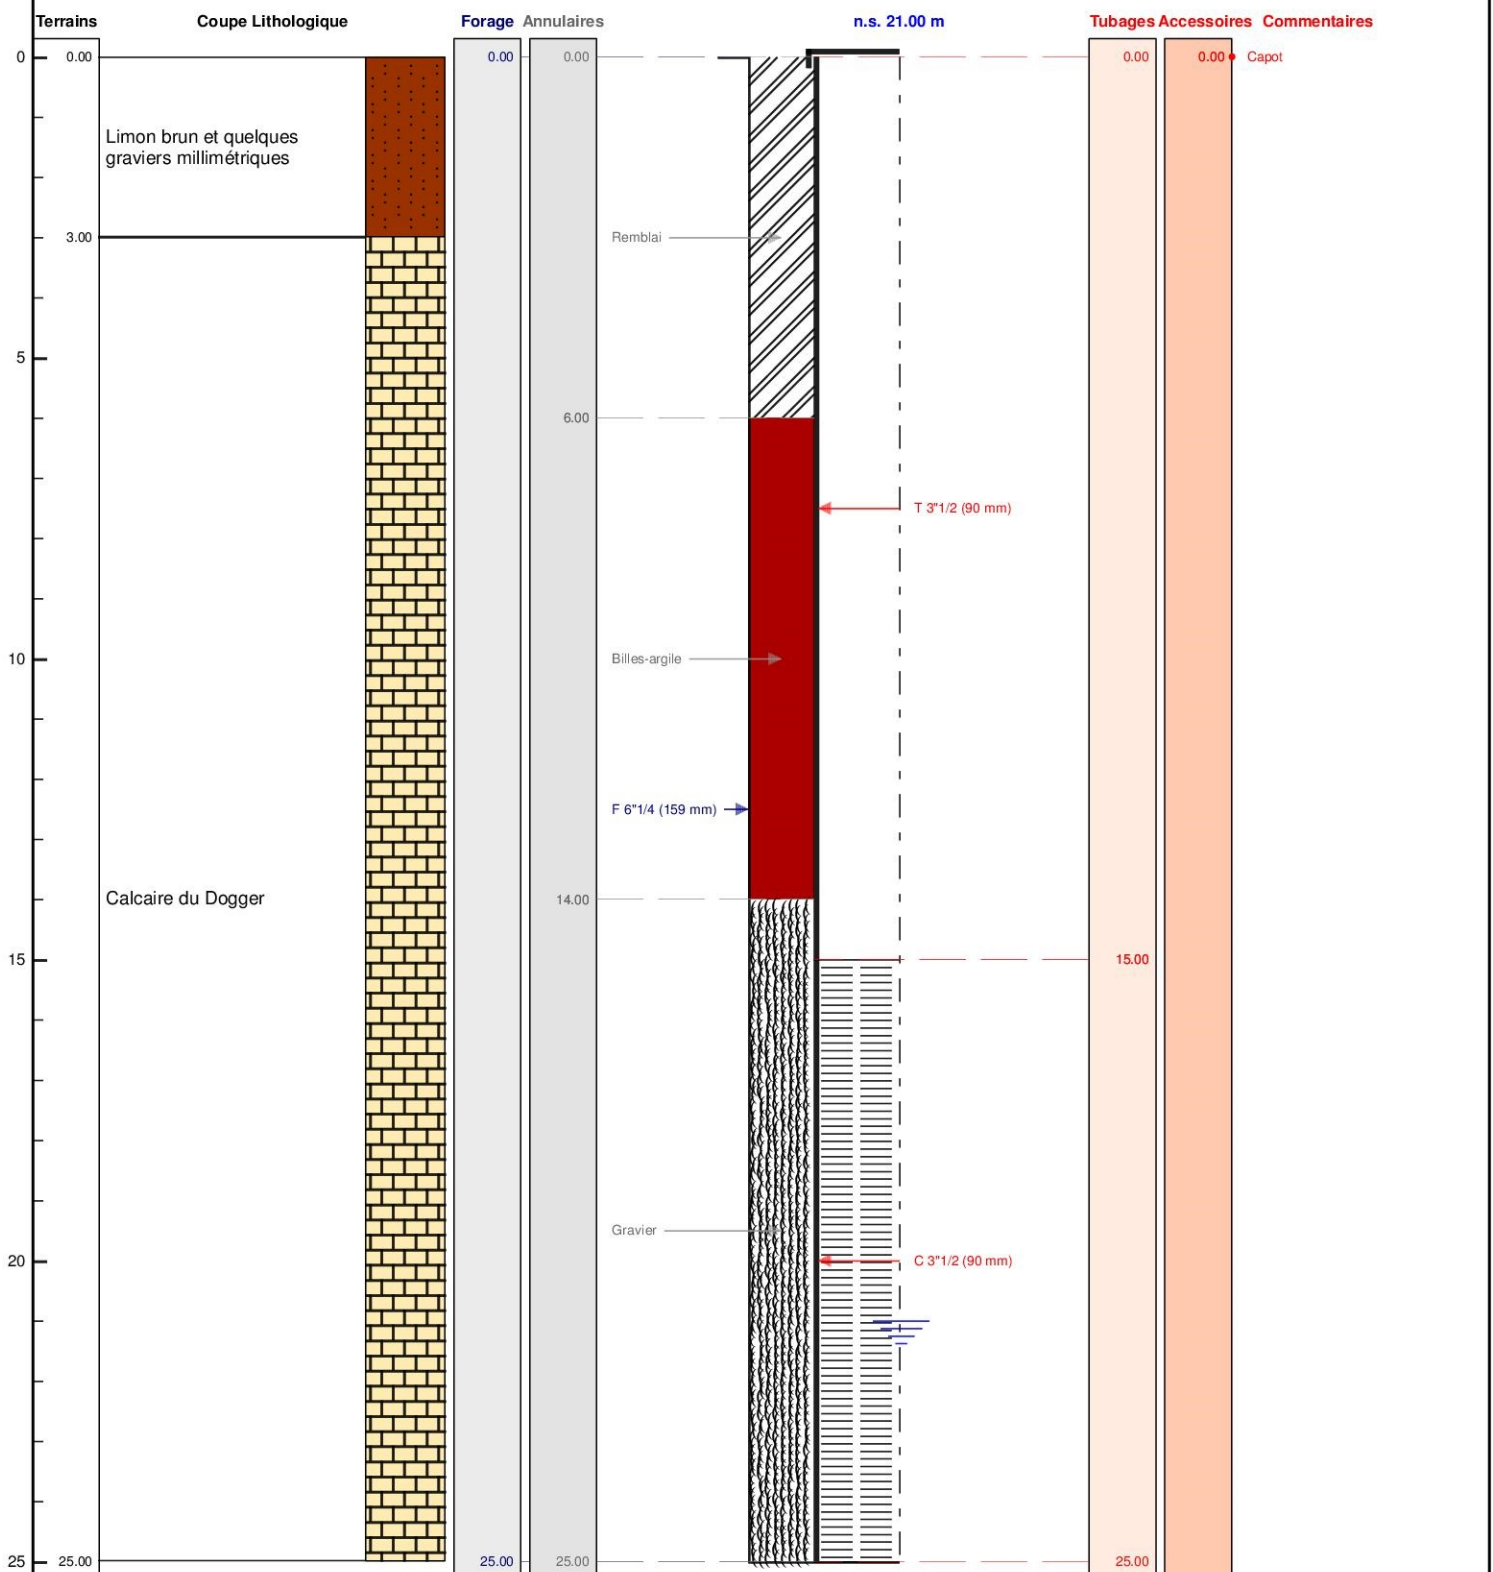

Le/...../..... à
CERTIFIE CONFORME A L'OUVRAGE EXECUTE
Tampon et signature du chef d'entreprise