

DOSSIER TECHNIQUE

PIEZOMETRE PZ2



Entreprise:	SAS RAFFNER
Client:	SOCIETE DES CARRIERES DE L'EST Etablissement Morgagni 51006 CHALONS EN CHAMPAGNE CEDEX
Maître d'oeuvre:	SOCIETE DES CARRIERES DE L'EST Ets MORGAGNI 51006 CHALONS EN CHAMPAGNE CEDEX
Exploitant:	/

Code National BSS :

N° Déclaration ** :

Police de l'eau * :

* Numéro de déclaration au titre de la police de l'eau

** N° d'enregistrement de déclaration préalable

Lieu de l'ouvrage : Chemin communal

51150 JALONS

Coordonnées : **Longitude** 0 **Latitude** 0 **Altitude :** 0.00 m
Zone Lambert 1 carto métrique

Nombre de forages : 1

Date début de l'ouvrage : 03/12/2018

Resp. M. Ouvrage :

Date fin de l'ouvrage : 04/12/2018

Resp. M. Oeuvre :

Machine : Eco 402

Resp. Chantier : M. MULON

Date début pompage : 04/12/2018

Niveau statique non perturbé : 2.30 m

Date fin de pompage : 04/12/2018

Débit Maxi. d'essai : 3.20 m³/h

Nombre de nappes identifiées :

Rabattement correspondant : 2.71 m

Notes : Pompage de nettoyage durant 2h

TRONCONS de L'OUVRAGE

PIEZOMETRE PZ2



Client: SOCIETE DES CARRIERES DE L'EST

Maître d'oeuvre: SOCIETE DES CARRIERES DE L'EST

Lieu de l'ouvrage : Chemin communal

51150 JALONS

LITHOLOGIE

De	à	Libellé
0.00	0.20	Terre végétale
0.20	2.10	Argile brune
2.10	4.00	Alluvions crayeux argileux
4.00	6.00	Craie argileuse bleue

FORAGE

De	à	Ø"	Ømm	Mode de forage	Fluide de forage
0.00	6.00	7"1/8	181.00	Tariere	Autre

* Reconnaissance

TUBAGE

De	à	Ø"	Ømm	Epais.	Ecra.	Nature du tubage	Type	Slot	Vide %
-1.00	0.00	4"1/8	104.00	0.00		Acier-ordinaire	Tube-plein		
-0.50	3.00	3"1/2	90.00	5.00		P.v.c.	Tube-plein		
3.00	6.00	3"1/2	90.00	5.00		P.v.c.	Crepine fentes	1.00	

REEMPLISSAGE

De	à	Ø"	Ømm	Matériau	Nature	Méthode de pose	Texture	Gra. (mm)	Vol. m3
0.00	2.30	3"1/2	90.00	Ciment	Cem ii/a -32.5	Annulaire			0.04
2.30	2.50	3"1/2	90.00	Billes-argile	Oregonite				
2.50	6.00	3"1/2	90.00	Gravier	Graviers de silacq	Gravitaire	Roule	2.50-5.00	0.07

ACCESSOIRE


De	à	Type d'accessoire
-0.40	0.00	Buse beton
3.10	3.10	Centreur
6.00	6.00	Bouchon

Client : Maitre d'oeuvre : Localisation de l'ouvrage :		PIEZOMETRE PZ2		Travaux réalisés : du : 03/12/2018 au : 04/12/2018		1/1
		SOCIETE DES CARRIERES DE L'EST SOCIETE DES CARRIERES DE L'EST 51150 JALONS		Coordonnées de l'ouvrage : Lambert 1 carto métrique Longitude (X): 0 Latitude (Y): 0 Altitude sol (Z): +0,000 m		

Echelle : 1/35

Profondeurs en m au-dessous du repère zéro sol (signe + au-dessus)

Nombre de forages : 1

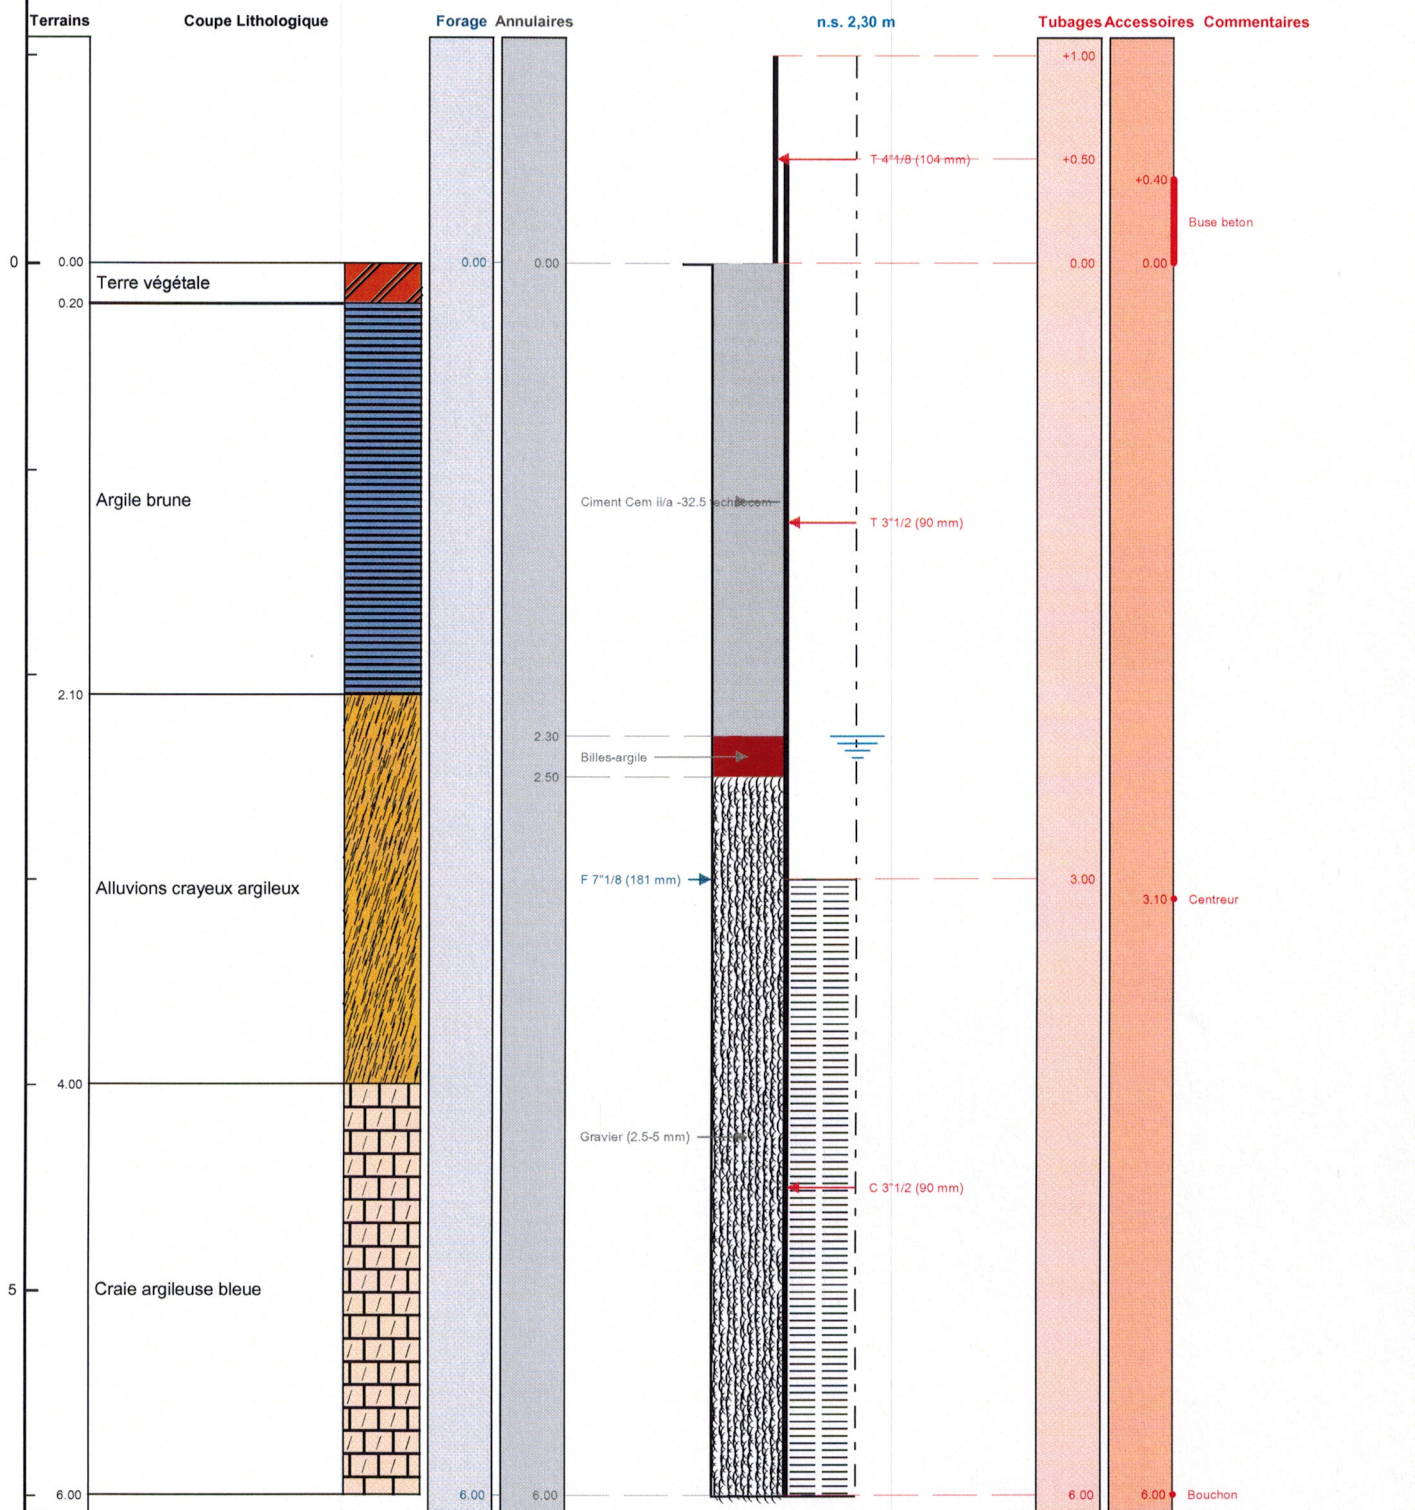

Le 10.12.2018 à Sommeilles CERTIFIE CONFORME A L'OUVRAGE EXECUTE Tampon et signature du chef d'entreprise	SAS RAFFNER Forage - sondage 55800 SOMMEILLES Tél. : 03 29 75 16 95 Fax : 03 29 78 70 07
---	--

DOSSIER TECHNIQUE

PIEZOMETRE PZ1



Entreprise:	SAS RAFFNER
Client:	SOCIETE DES CARRIERES DE L'EST Etablissement Morgagni 51006 CHALONS EN CHAMPAGNE CEDEX
Maître d'oeuvre:	SOCIETE DES CARRIERES DE L'EST Ets MORGAGNI 51006 CHALONS EN CHAMPAGNE CEDEX
Exploitant:	/

Code National BSS : BSS003KTNU N° Déclaration ** :

Police de l'eau * :

* Numéro de déclaration au titre de la police de l'eau

** N° d'enregistrement de déclaration préalable

Lieu de l'ouvrage : Chemin communal
51150 JALONS

Coordonnées : Longitude 0 Latitude 0 Altitude : 0.00 m
Zone Lambert 1 carto métrique

Nombre de forages : 1

Date début de l'ouvrage : 03/12/2018

Resp. M. Ouvrage :

Date fin de l'ouvrage : 04/12/2018

Resp. M. Oeuvre :

Machine : Eco 402

Resp. Chantier : M. MULON

Date début pompage :

Niveau statique non perturbé : 2.72 m

Date fin de pompage :

Débit Maxi. d'essai : 0.00 m³/h

Nombre de nappes identifiées :

Rabattement correspondant : 4.80 m

Notes : Pompage de nettoyage durant 2h, très peu d'eau, aspiration d'air à la pompe

BSS003KTNU

PIEZOMETRE PZ1

Client: SOCIETE DES CARRIERES DE L'EST

Maître d'oeuvre: SOCIETE DES CARRIERES DE L'EST

Lieu de l'ouvrage : Chemin communal

51150 JALONS

LITHOLOGIE

De	à	Libellé
0.00	0.20	Terre végétale
0.20	2.30	Argile brune
2.30	5.20	Alluvions
5.20	6.00	Craie

FORAGE

De	à	Ø"	Ømm	Mode de forage	Fluide de forage
0.00	6.00	7"1/8	181.00	Tariere	Autre

* Reconnaissance

TUBAGE

De	à	Ø"	Ømm	Epais.	Ecra.	Nature du tubage	Type	Slot	Vide %
-1.00	0.00	4"1/8	104.00	0.00		Acier-ordinaire	Tube-plein		
-0.50	3.00	3"1/2	90.00	5.00		P.v.c.	Tube-plein		
3.00	6.00	3"1/2	90.00	5.00		P.v.c.	Crepine fentes	1.00	

REEMPLISSAGE

De	à	Ø"	Ømm	Matériau	Nature	Méthode de pose	Texture	Gra. (mm)	Vol. m3
0.00	2.30	3"1/2	90.00	Ciment	Cem ii/a -32.5	Annulaire			0.04
2.30	2.50	3"1/2	90.00	Billes-argile	Oregonite				
2.50	6.00	3"1/2	90.00	Gravier	Graviers de silacq	Gravitaire	Roule	2.50-5.00	0.07

ACCESSOIRE

De	à	Type d'accessoire
-0.40	0.00	Buse beton
3.10	3.10	Centreur
6.00	6.00	Bouchon

PIEZOMETRE PZ1

Travaux réalisés :
du : 03/12/2018 au : 04/12/2018

111


Client : SOCIETE DES CARRIERES DE L'EST
Maitre d'oeuvre : SOCIETE DES CARRIERES DE L'EST
Localisation de l'ouvrage : Chemin communal
51150 JALONS

Coordonnées de l'ouvrage :
Lambert 1 carto métrique
Longitude (X): 0
Latitude (Y): 0
Altitude sol (Z): +0,000 m

Echelle : 1/35

Profondeurs en m au-dessous du repère zéro sol (signe + au-dessus)

Nombre de forages : 1

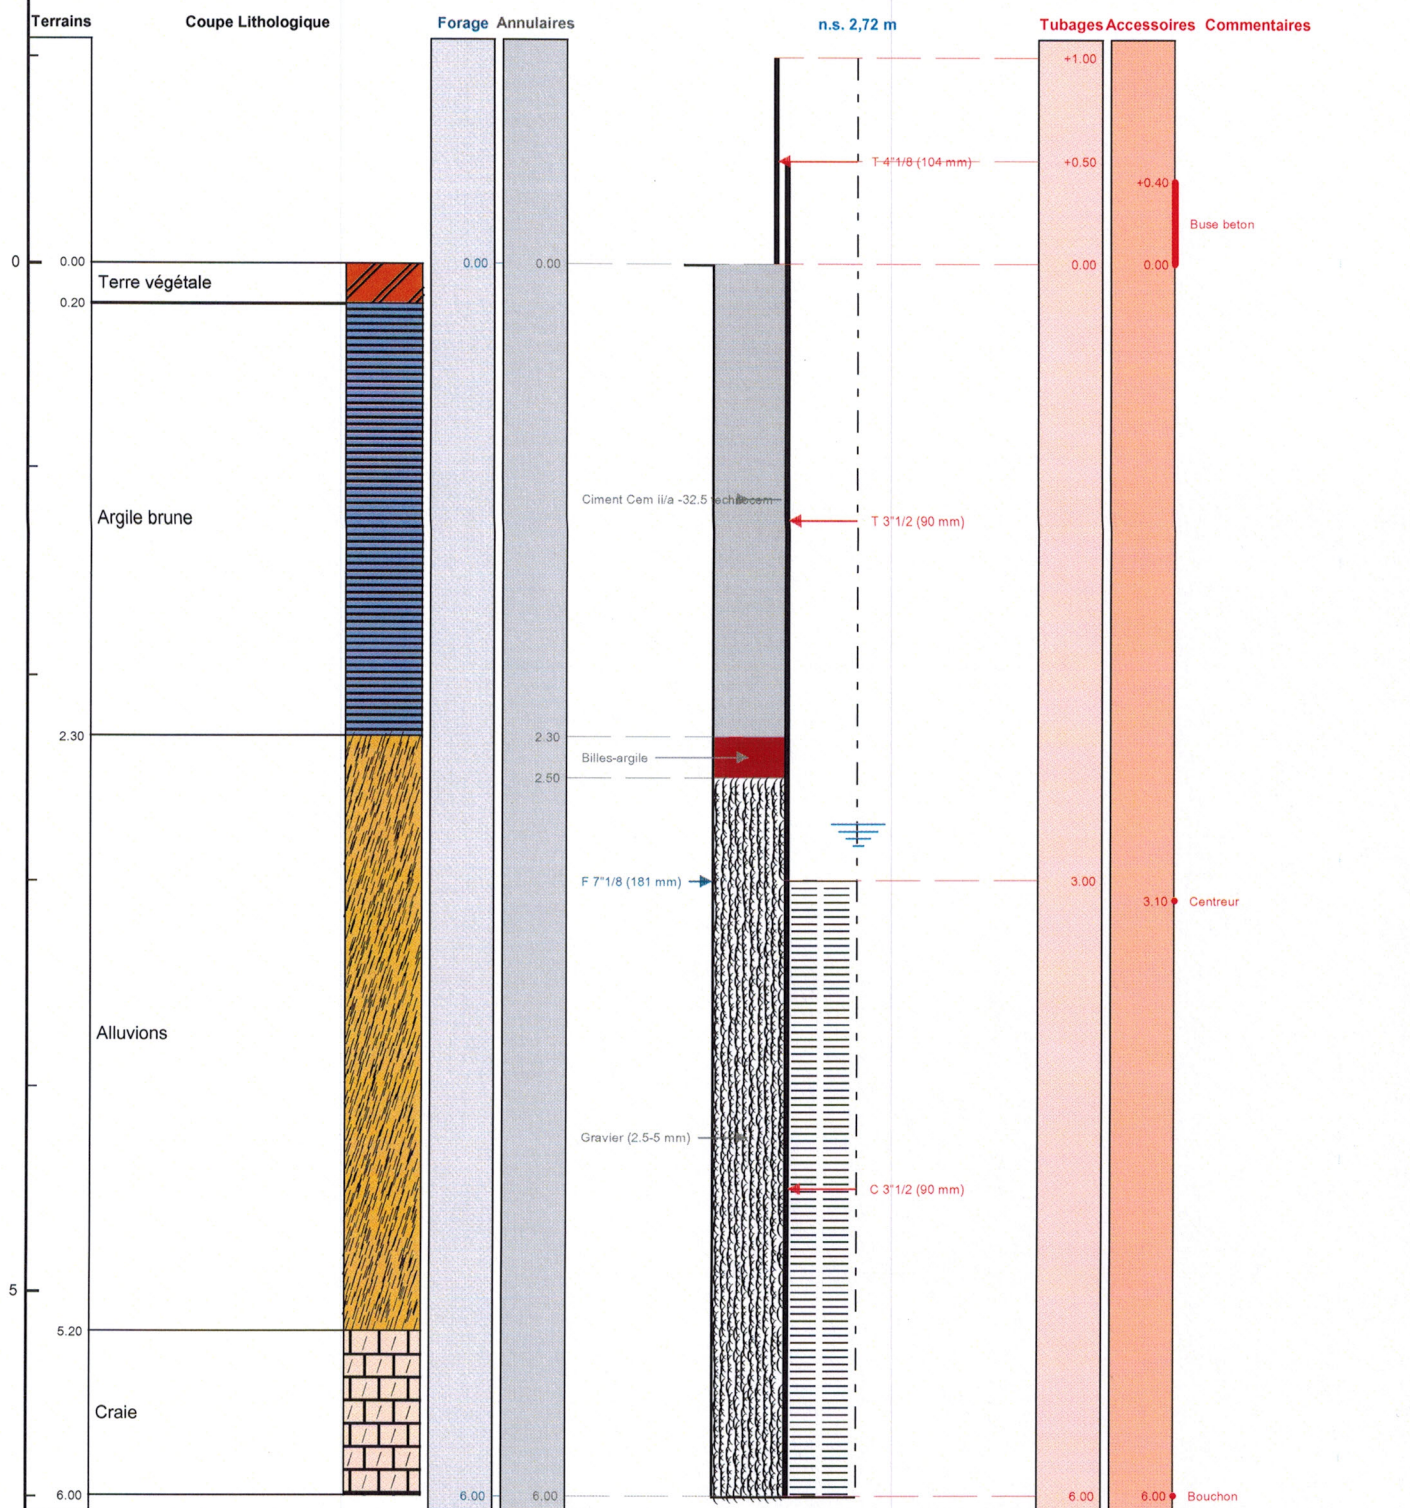

Le 10.12.2018 à Sommeille
CERTIFIE CONFORME A L'OUVRAGE EXECUTE
Tampon et signature du chef d'entreprise

[Signature]

SAS RAFFNER
Forage - sondage
55800 SOMMEILLES
Tél. : 03 29 75 16 95
Fax : 03 29 78 70 07

Lambert 1 carto métrique Long.: 0 Lat.: 0 Alt.: +0,000 m

PAGE: 3

BSS003KTNU