


EARL METAYE - Le Bas Mesnil - 35360. La Chapelle Chaussée

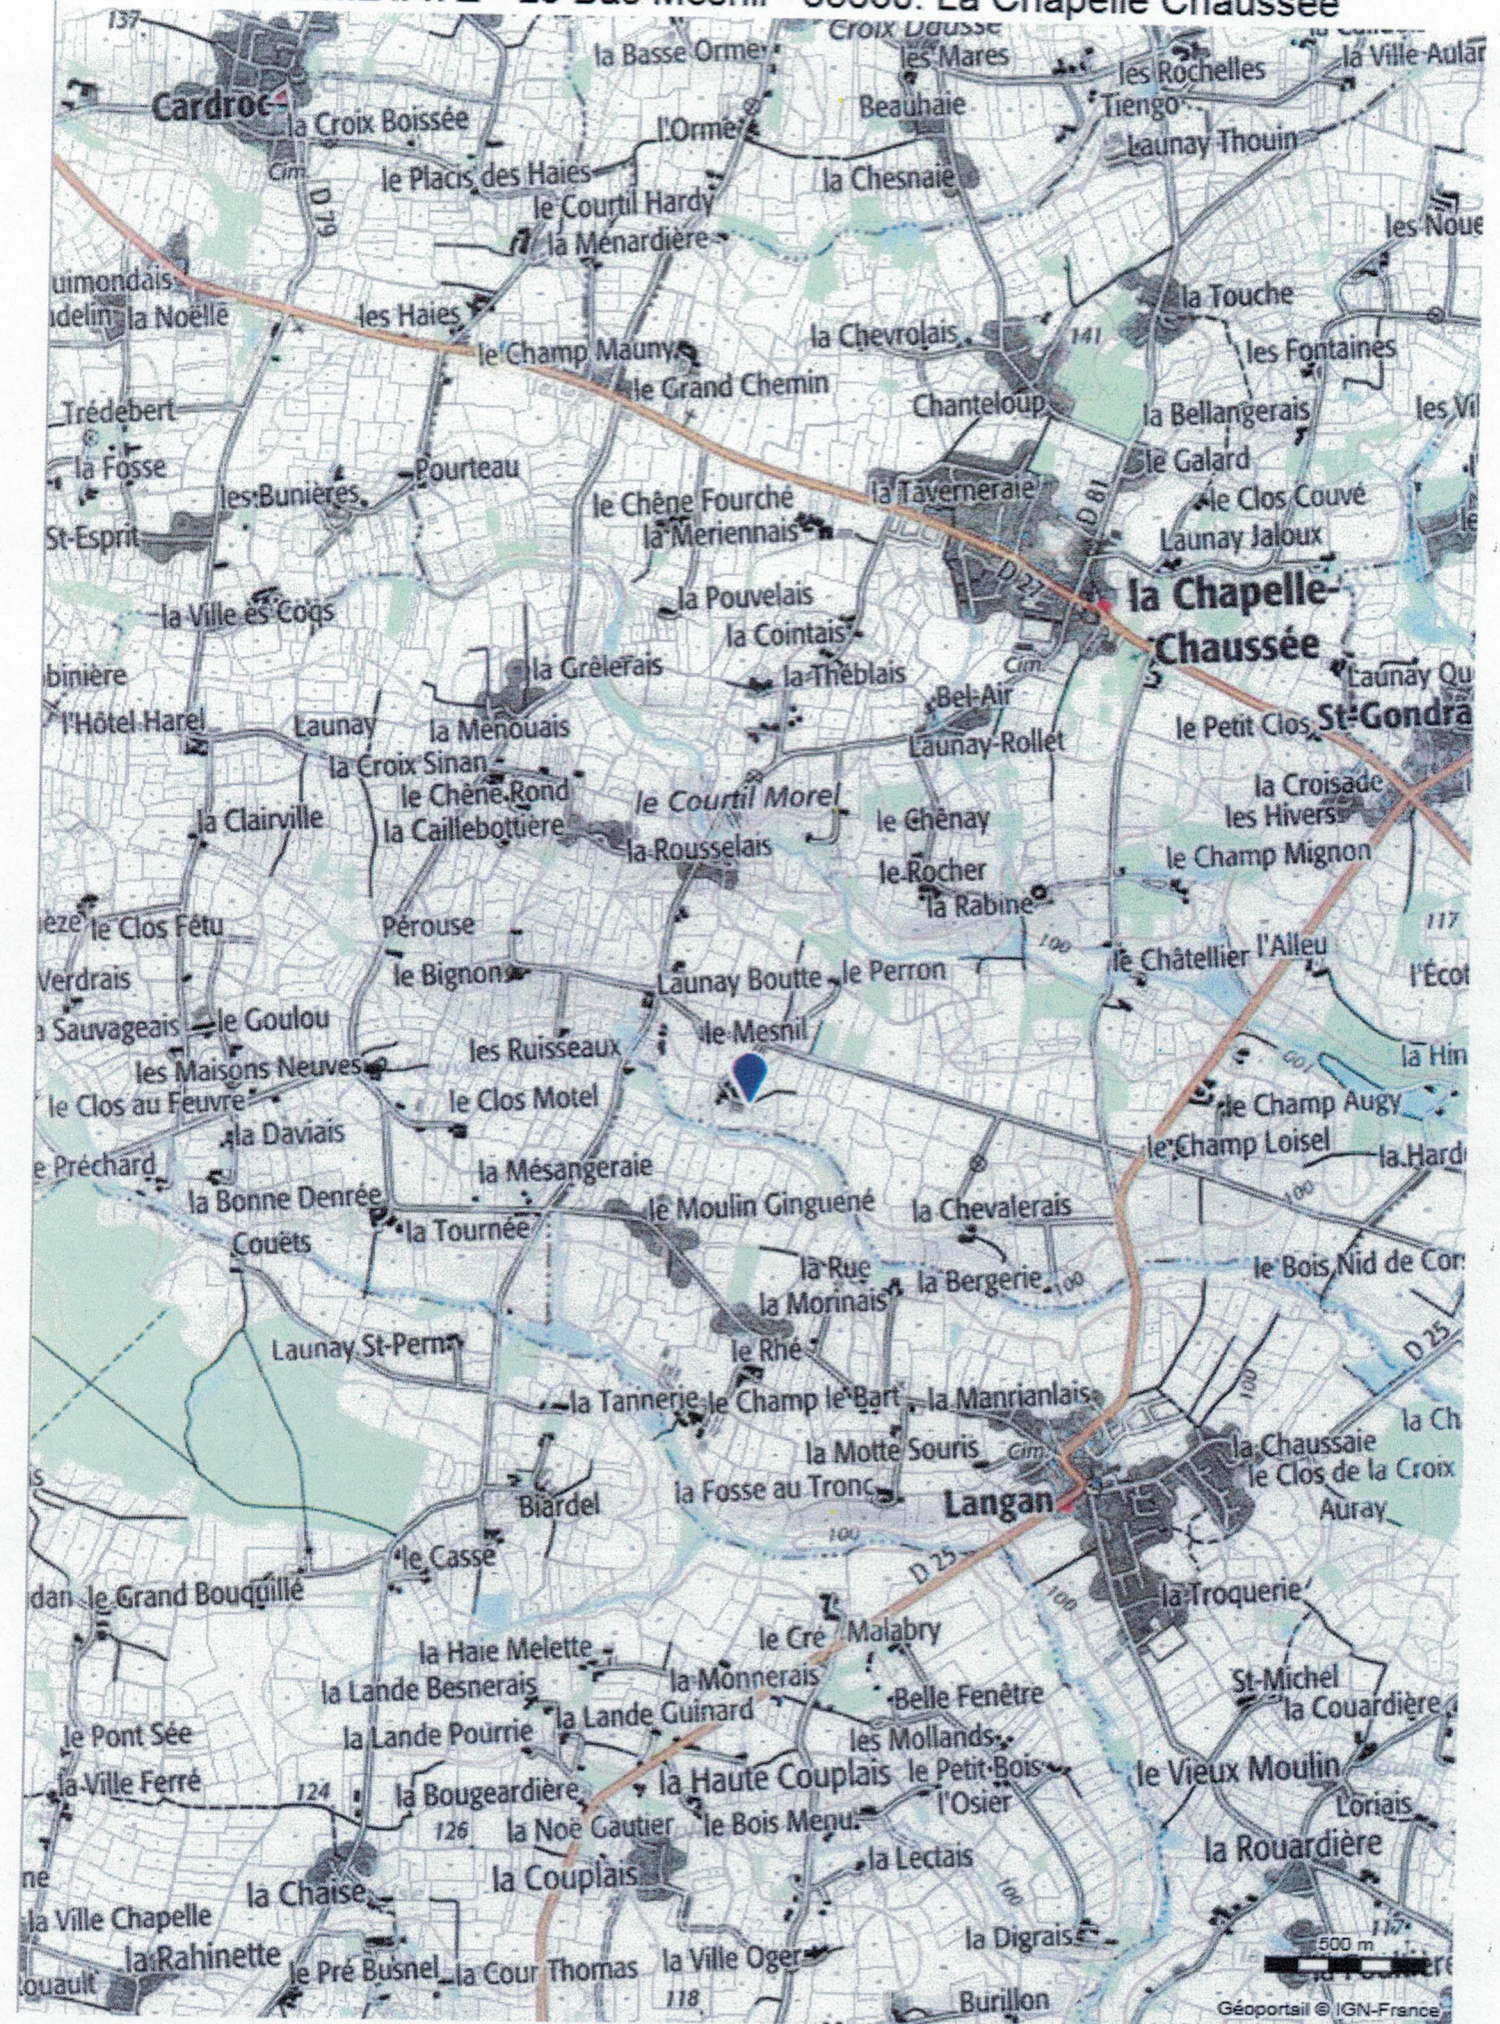

Département :
ILLE ET VILAINE

Commune :
LA CHAPELLE CHAUSSEE

Section : B
Feuille : 000 B 03

Échelle d'origine : 1/2500
Échelle d'édition : 1/2500

Date d'édition : 18/09/2018
(fuseau horaire de Paris)

Coordonnées en projection : RGF93CC48
©2017 Ministère de l'Action et des
Comptes publics

DIRECTION GÉNÉRALE DES FINANCES PUBLIQUES

EXTRAIT DU PLAN CADASTRAL

a: élevage de veau 78 m.
b: Fosse à lisiers veau 62 m.
c: Fumière 75 m.
d: fosse à lisiers bovins 76 m.
e: paille + four + engrais 53 m.
f: local vide 62 m.
g: stabulation vaches laitières 76 m.
h: génisses laitières + fœtus + phytos 86 m.
i: ensilages 110 m.
j + k + l: habitations & dépendances 64 m.

Le plan visualisé sur cet extrait est géré
par le centre des impôts foncier suivant :
RENNES (Pole Topographie et Gestion
Cadastrale)
Accueil 2, boulevard Magenta 35023
35023 RENNES CEDEX 9
tél. 02.99.29.37.55 - fax 02.99.29.37.85
ptgc.350.rennes@dgfip.finances.gouv.fr

Cet extrait de plan vous est délivré par :

cadastre.gouv.fr

① Puits Tradi
② Puits Tradi

