

# DOSSIER TECHNIQUE

## FORAGE D'EAU

Entreprise:	LEFEUVRE SAS
Client:	CHERON - LE JONCOUR CAROLE LE VAU CHERY 22590 PORDIC
Maître d'oeuvre:	SOCIETE CLAUDE LEFEUVRE - LE CAIGNARD ZONE ARTISANALE - 9. RUE GEORGES GUYNEMER 22191 PLERIN CEDEX
Exploitant:	CHERON - LE JONCOUR CAROLE LE VAU CHERY 22590 PORDIC

Code National BSS :

N° Déclaration \*\* :

Police de l'eau \* :

\* Numéro de déclaration au titre de la police de l'eau

\*\* N° d'enregistrement de déclaration préalable

**Lieu de l'ouvrage :** LE VAU CHERY  
22590 PORDIC

**Coordonnées :**      **Longitude**    220 073      **Latitude**    2 407 426      **Altitude :**    119.00    m  
**Zone**    Lambert 2 étendu métrique

**Nombre de forages :** 1

**Date début de l'ouvrage :**    15/04/2019      **Resp. M. Ouvrage :**    CHERON - LE JONCOUR

**Date fin de l'ouvrage :**    09/05/2019      **Resp. M. Oeuvre :**

**Machine :**    P20      **Resp. Chantier :**    RAOULT

**Date début pompage :**    15/04/2019      **Niveau statique non perturbé :**    0.00    m

**Date fin de pompage :**    **Débit Maxi. d'essai :**    2.00    m3/h

**Nombre de nappes identifiées :**    **Rabattement correspondant :**    0.00    m

**Notes :**

## TRONCONS de L'OUVRAGE

## FORAGE D'EAU

Client:	CHERON - LE JONCOUR CAROLE		
Maître d'oeuvre:	SOCIETE CLAUDE LEFEUVRE - LE CAIGNARD		
Lieu de l'ouvrage :	LE VAU CHERY		
	22590	PORDIC	

## LITHOLOGIE

De	à	Libellé
0.00	1.00	TERRE VEGETALE
1.00	40.00	TERRE VEGETALE + ARGILE + SCHISTE

## FORAGE

De	à	Ø"	Ømm	Mode de forage	Fluide de forage
0.00	12.00	8"1/2	216.00	M.f.t.	Air
12.00	40.00	5"1/2	140.00	M.f.t.	Air

\* Reconnaissance

## ARRIVEES D'EAU

Profondeur (m)	Débit (m3/heure)
30.00	2.00
40.00	2.00

## TUBAGE

De	à	Ø"	Ømm	Epais.	Ecra.	Nature du tubage	Type	Slot	Vide %
0.00	22.00	4"1/2	114.00	5.00		P.v.c.	Tube-plein		
22.00	37.00	4"1/2	114.00	5.00		P.v.c.	Crepine fentes	1.00	9
37.00	40.00	4"1/2	114.00	5.00		P.v.c.	Tube-plein		

## REMPLISSAGE

De	à	Ø"	Ømm	Matériau	Nature	Méthode de pose	Texture	Gra. (mm)	Vol. m3
0.00	12.00	4"1/2	114.00	Ciment	Clk	Sous pression			0.32

## ACCESSOIRE

De	à	Type d'accessoire
12.00	12.00	Packer

# FORAGE D'EAU

Client :

CHERON - LE JONCOUR CAROLE

Maitre d'oeuvre :

SOCIETE CLAUDE LEFEUVRE - LE CAIGNARD

Localisation de l'ouvrage :

LE VAU CHERY

22590 PORDIC

Travaux réalisés :

du : 15/04/2019 au : 09/05/2019

1/1

Coordonnées de l'ouvrage :

Lambert 2 étendu métrique

Longitude (X): 220 073


Latitude (Y): 2 407 426

Altitude sol (Z): +119.000 m

Echelle : 1/201

Profondeurs en m au-dessous du repère zéro sol (signe + au-dessus)

Nombre de forages : 1

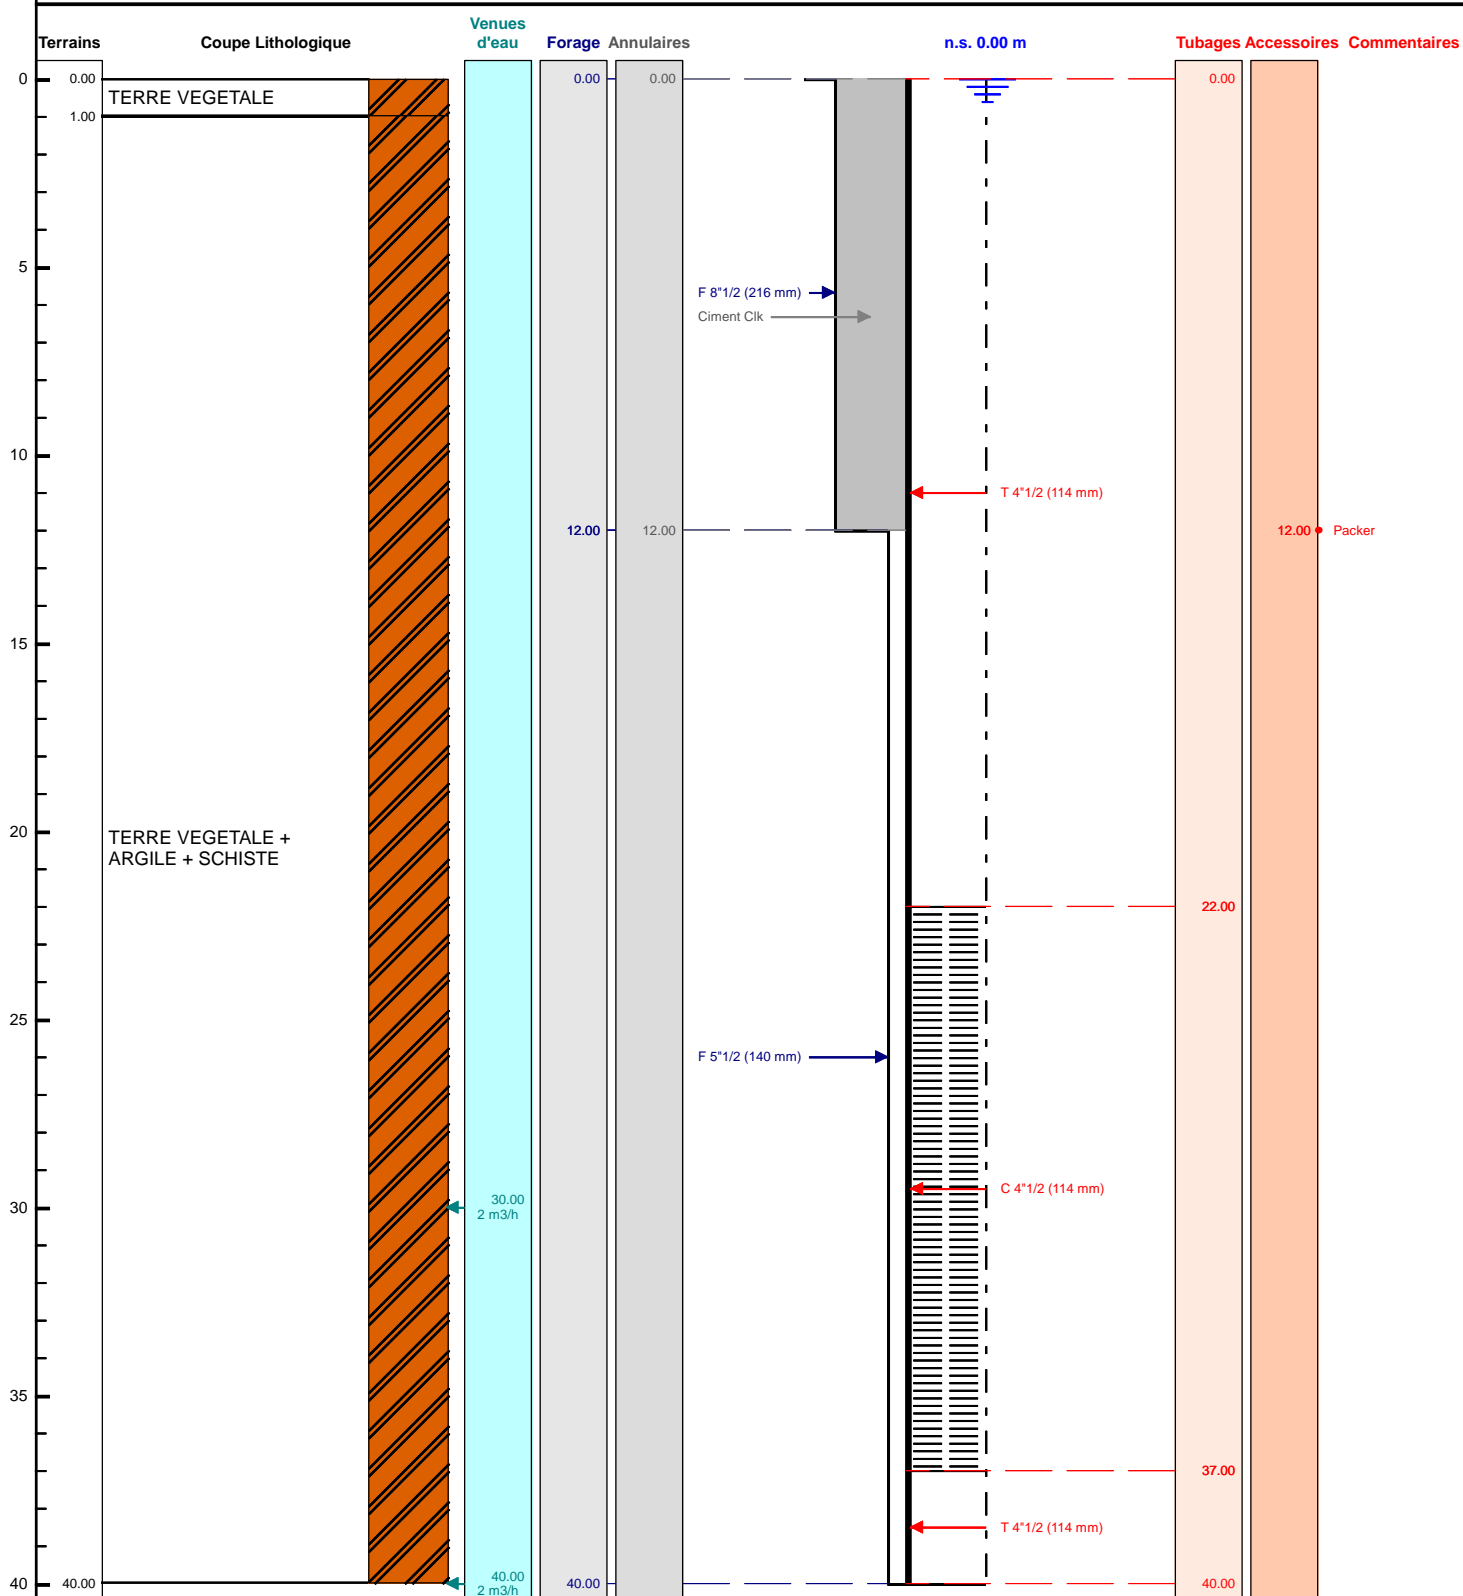

Le ...../...../..... à .....

CERTIFIE CONFORME A L'OUVRAGE EXECUTE

Tampon et signature du chef d'entreprise