

DOSSIER TECHNIQUE

FORAGE D'EAU

Entreprise:	BOURGEOIS FORAGE
Client:	EARL DE LA GRANGE AUX CHAMPS 10330 ST LEGER SOUS MARGERIE
Maître d'oeuvre:	EARL DE LA GRANGE AUX CHAMPS 10330 ST LEGER SOUS MARGERIE
Exploitant:	EARL DE LA GRANGE AUX CHAMPS 10330 ST LEGER SOUS MARGERIE

Code National BSS : BSS003LQSW **N° Déclaration ** :**

Police de l'eau * :

* Numéro de déclaration au titre de la police de l'eau

** N° d'enregistrement de déclaration préalable

Lieu de l'ouvrage : LA BORDE
10330 DONNEMENT

Coordonnées : **Longitude** 0 **Latitude** 0 **Altitude :** 0.00 m
Zone Lambert 1 carto métrique

Nombre de forages : 1

Date début de l'ouvrage : 25/07/2019

Resp. M. Ouvrage :

Date fin de l'ouvrage : 05/08/2019

Resp. M. Oeuvre :

Machine : STENUICK 1100

Resp. Chantier :

Date début pompage : **Niveau statique non perturbé :** 6.55 m

Date fin de pompage : **Débit Maxi. d'essai :** 75.00 m3/h

Nombre de nappes identifiées : **Rabattement correspondant :** 3.07 m

Notes : 1 FORAGE DE 37 METRES POUR DE L IRRIGATION AGRICOLE

TRONCONS de L'OUVRAGE

FORAGE D'EAU

BSS003LQSW

Client:	EARL DE LA GRANGE AUX CHAMPS		
Maître d'oeuvre:	EARL DE LA GRANGE AUX CHAMPS		
Lieu de l'ouvrage :	LA BORDE		
	10330	DONNEMENT	

LITHOLOGIE

De	à	Libellé
0.00	0.40	TERRE VEGETALE
0.40	2.50	CRAIE BLANCHE
2.50	37.00	CRAIE JAUNATRE

FORAGE

De	à	Ø"	Ømm	Mode de forage	Fluide de forage
0.00	37.00	17"7/8	455.00	Rotary	Eau-claire

* Reconnaissance

TUBAGE

De	à	Ø"	Ømm	Epais.	Ecra.	Nature du tubage	Type	Slot	Vide %
0.00	6.00	12"3/8	315.00	15.00		P.v.c.-lisse	Tube-plein		
6.00	37.00	12"3/8	315.00	15.00		P.v.c.-lisse	Crepine fentes	3.00	

REPLISSAGE

De	à	Ø"	Ømm	Matériau	Nature	Méthode de pose	Texture	Gra. (mm)	Vol. m3
0.00	4.50	12"3/8	315.00	Ciment	Coulis	Injection par canne			0.38
4.50	5.00	12"3/8	315.00	Billes-argile	Oregonite				0.04
5.00	37.00	12"3/8	315.00	Gravier	Graviers de loire	Gravitaire	Roule	10.00-20.0	2.70

ACCESSOIRE

De	à	Type d'accessoire
0.00	0.00	Capot
37.00	37.00	Bouchon

FORAGE D'EAU

Travaux réalisés : 111
du : 25/07/2019 au : 05/08/2019


Client : EARL DE LA GRANGE AUX CHAMPS
Maitre d'oeuvre : EARL DE LA GRANGE AUX CHAMPS
Localisation de l'ouvrage : LA BORDE
10330 DONNEMENT

Coordonnées de l'ouvrage :
Lambert 1 carto métrique
Longitude (X): 0
Latitude (Y): 0
Altitude sol (Z): +0,000 m

Echelle : 1/186

Profondeurs en m au-dessous du repère zéro sol (signe + au-dessus)

Nombre de forages : 1

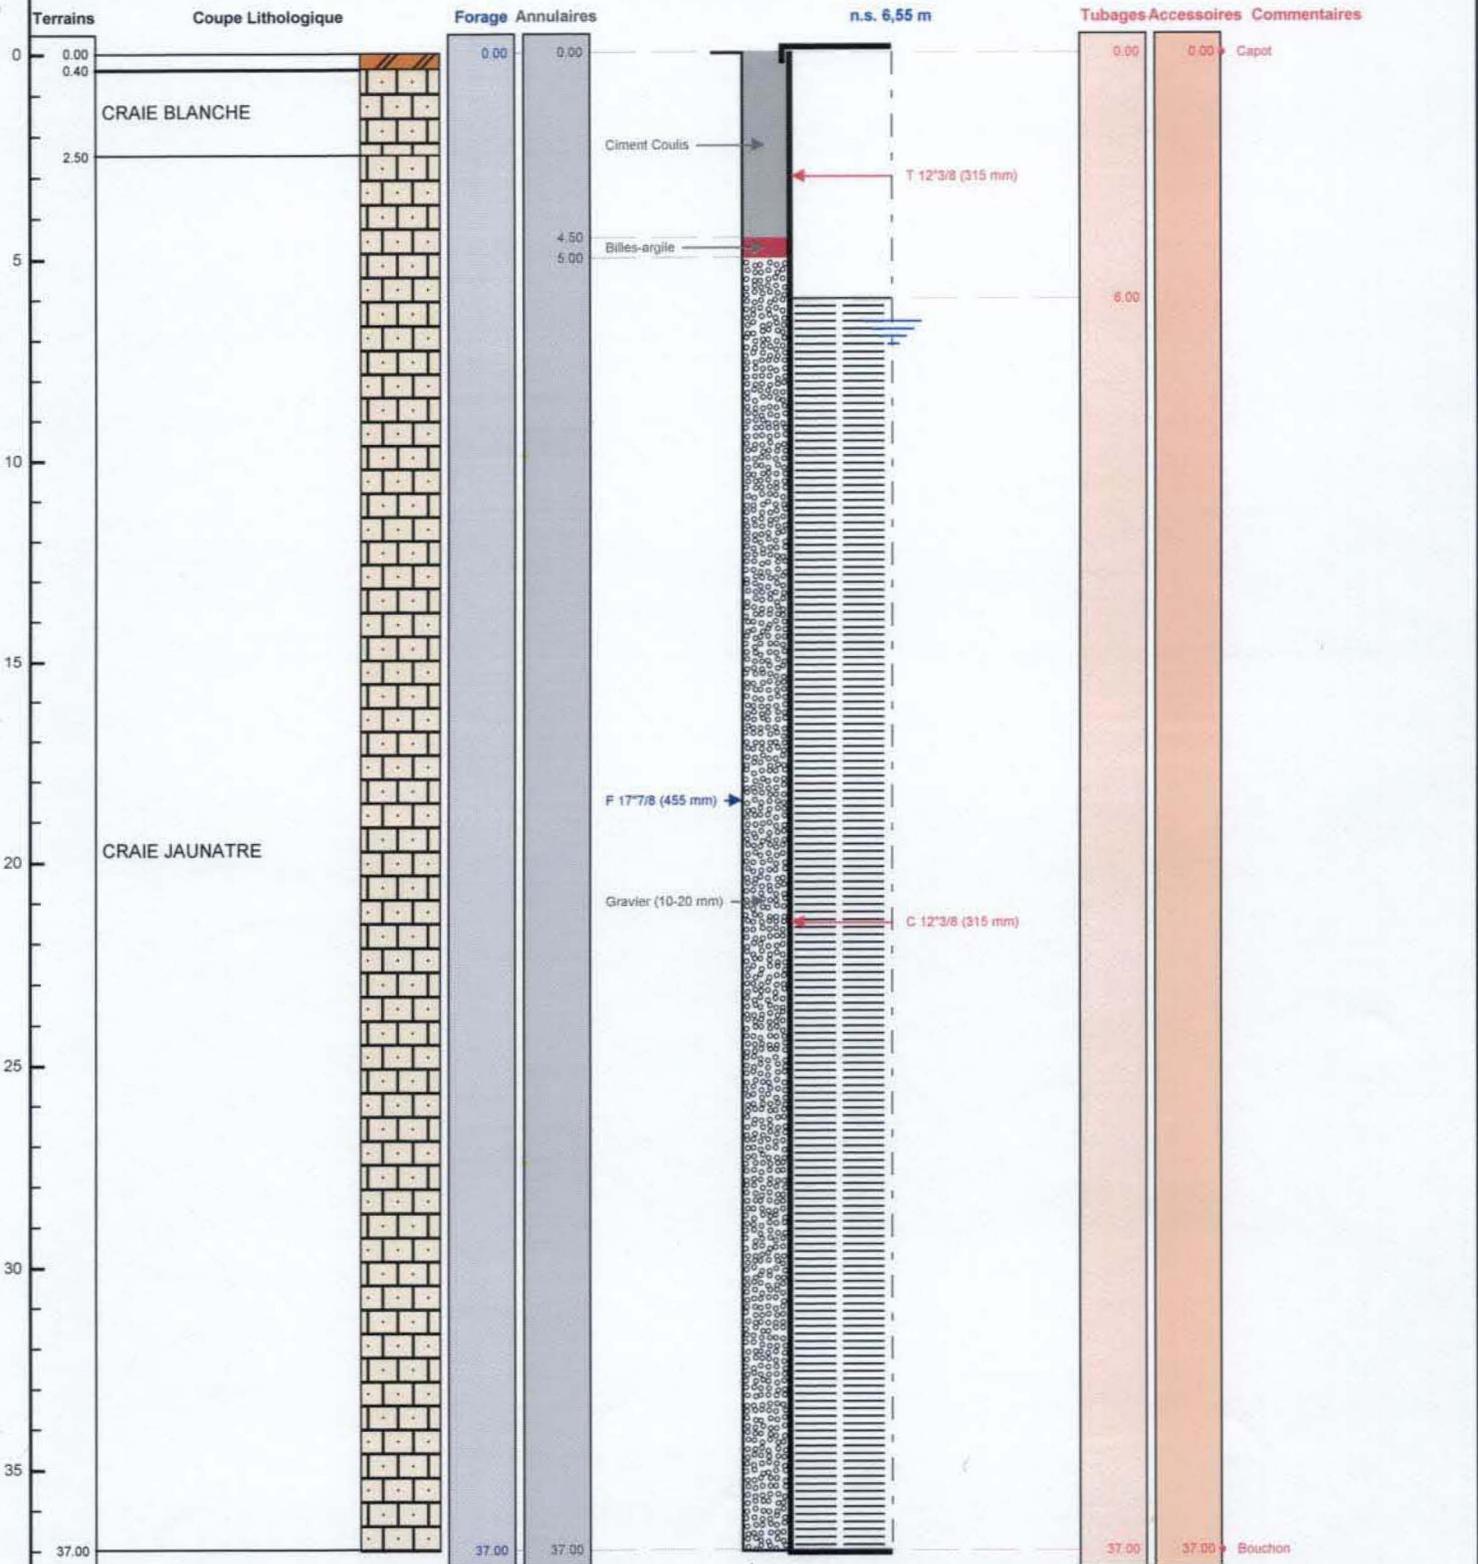

Le 05/08/2019 à Donnement
CERTIFIÉ CONFORME À L'OUVRAGE EXÉCUTÉ
Tampon et signature du chef d'entreprise

EURL BOURGEOIS FORAGE
24 Rue du Corps de Garde
10700 CHAPELLE VALLON

BSS003LQSW

BSS003LQSW



RIVIERE



© IGN 2019 - www.geoportail.gouv.fr/mentions-legales

Longitude : 4° 25' 58" E
Latitude : 48° 30' 57" N

↓ PIERO ↓ FORAGE
EARL DE LA GRANGE AUX CHAMPS,
lieu dit "la Berde"
DIVERGENT