


B55003LL ZU



## Coupe géologique et technique du forage Saint-Paul F4

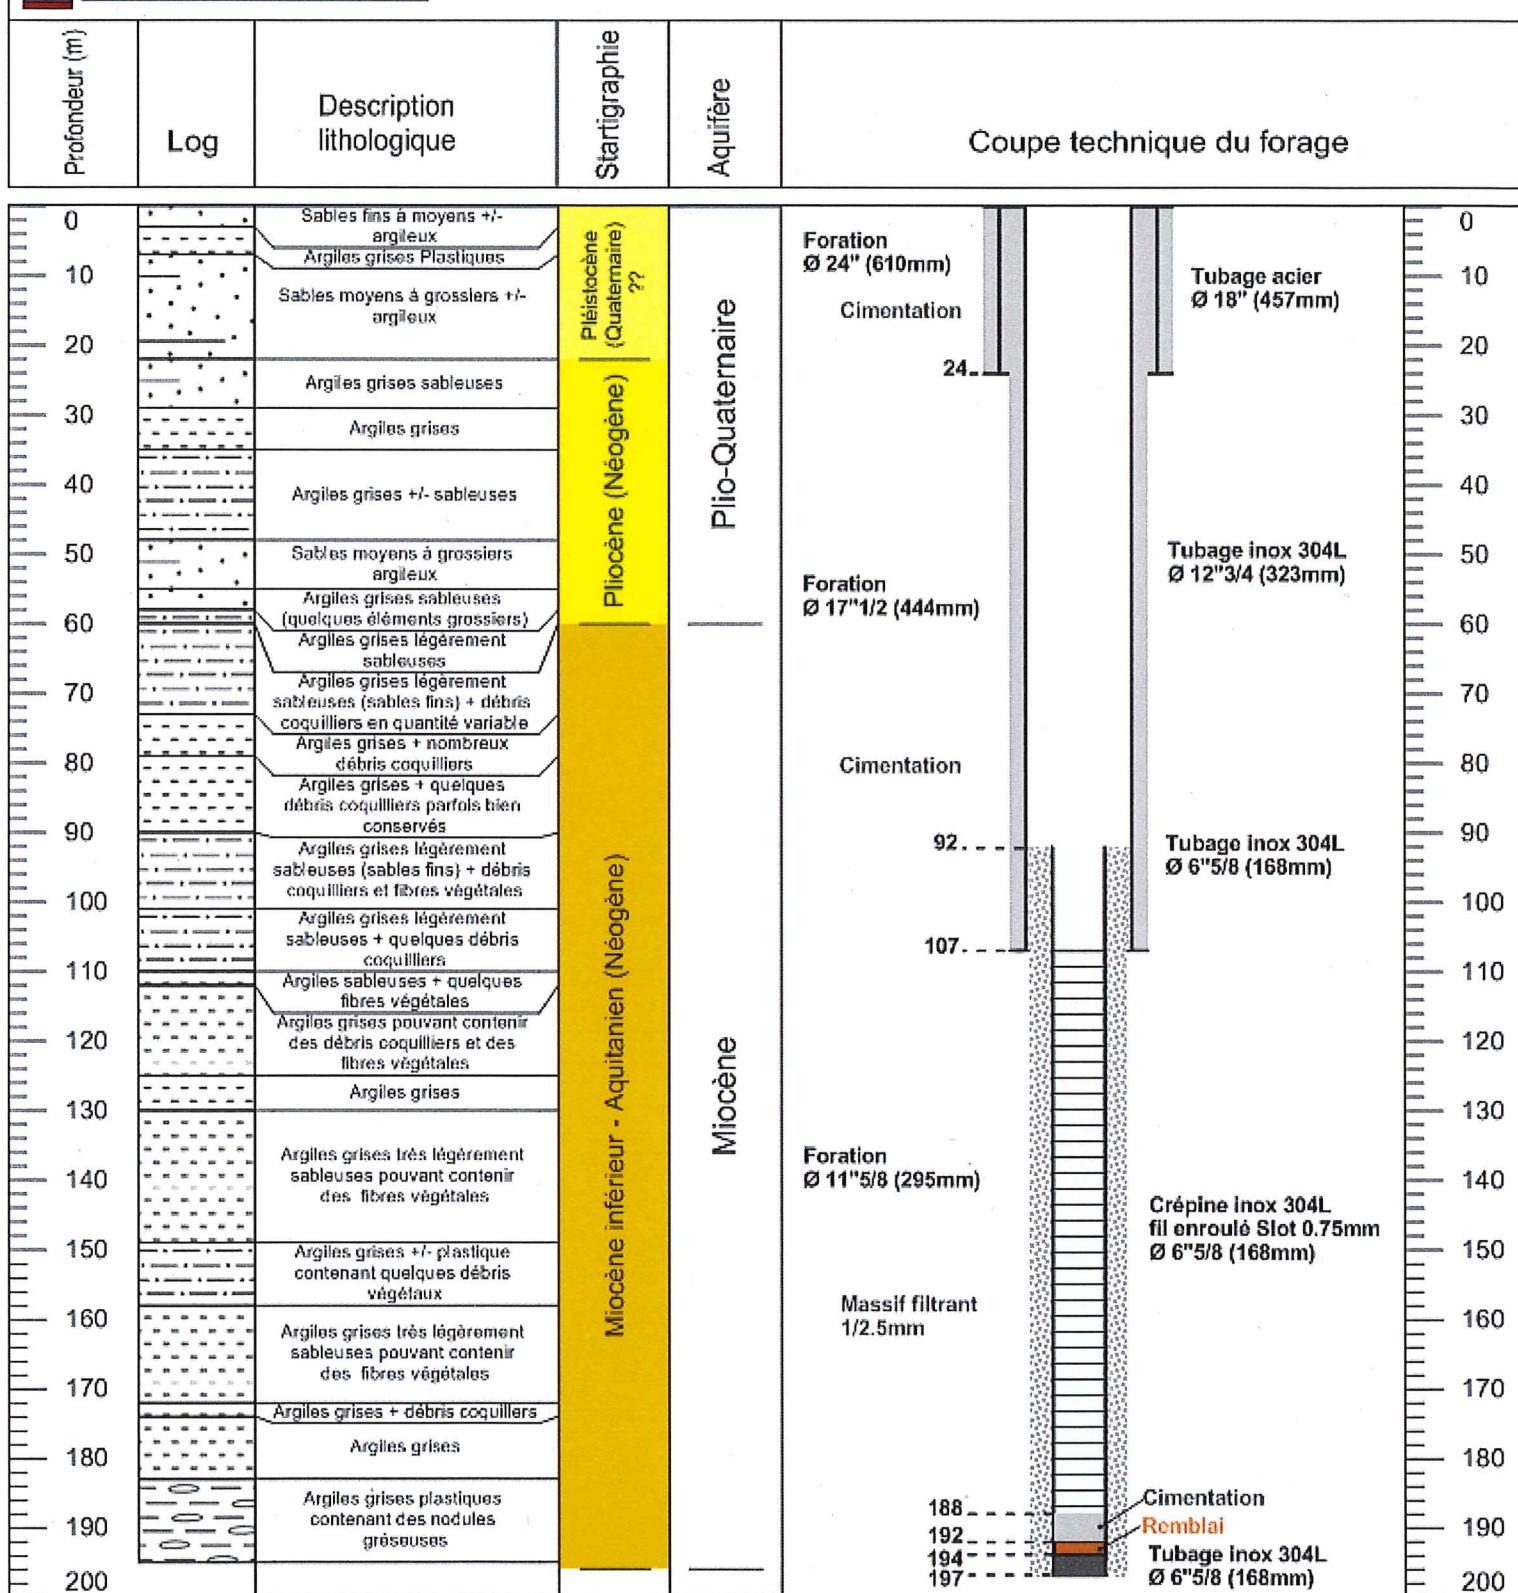

Maître d'Ouvrage : Communauté de Communes de Mimizan

Société de forage : FORAQUITAIN

Date de réalisation : du 22 Août au 26 octobre 2018

Usage : Eau Potable

Commune : Saint-Paul-en-Born (40)

Parcelle cadastrale : A510 (avant subdivision et acquisition PPI)  
Coordonnées (Lambert 93) :X = 367 605.58 m Y = 6 356 775.59 m  
Z = 10.18 m (rep : marque tubage)