


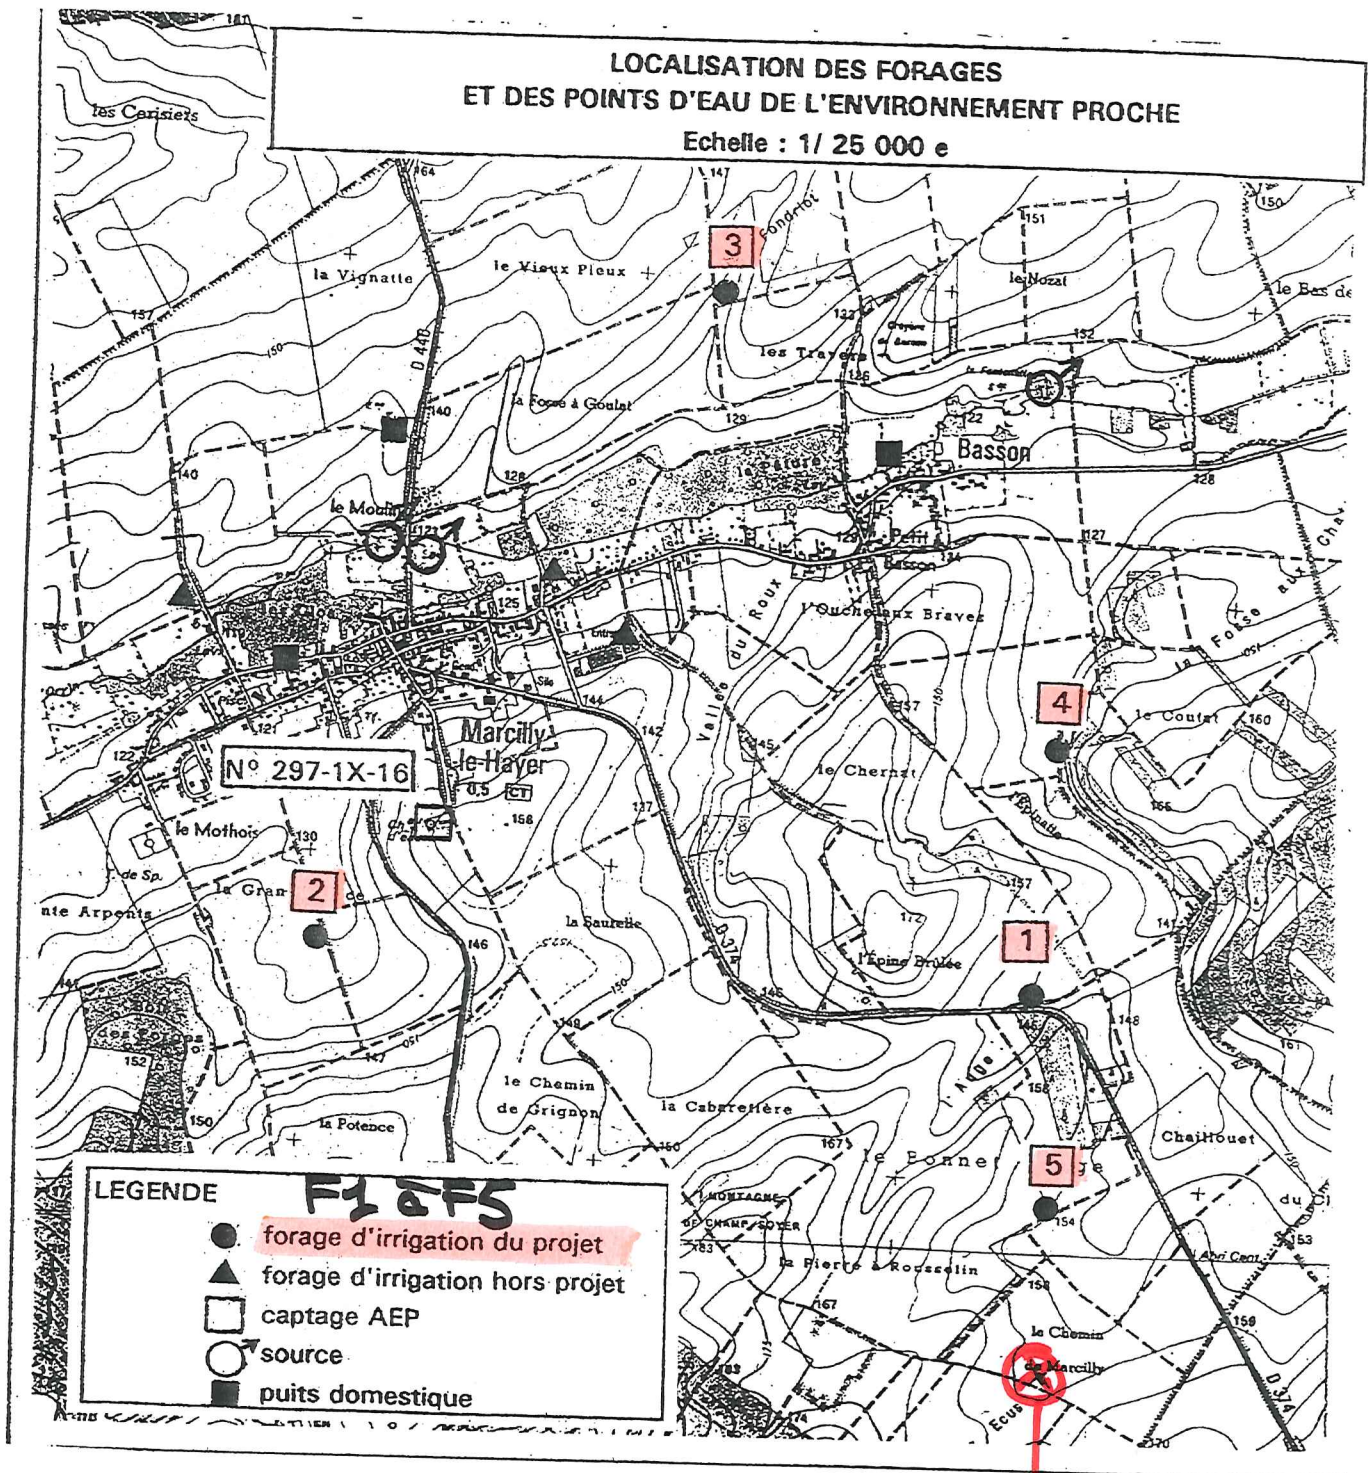

LOCALISATION DES FORAGES ET DES POINTS D'EAU DE L'ENVIRONNEMENT PROCHE

Echelle : 1/ 25 000 e



F5 ?

F1 ?

F4 ?

F2 ?

F3 = 02974X0089

PROJET
chemin de
Marcilly
02975X0023

| Identification de l'ouvrage | Profondeur (m) | Diamètre (mm) | Section pleine (m) | Section crépée (m) | Niveau statique (m) | Niveau dynamique (m) | Débit (m ³ /h) | Rabattement (m) | Débit spécifique (m ³ /h/m) |
|--------------------------------|-------------------|------------------|-----------------------|--------------------------|---------------------------|----------------------------|------------------------------|--------------------|--|
| F1 | 50 | 315 | 0-12 | 12-50 | 10,50 | 17,80 | 80 | 7,3 | 10,95 |
| F2 | 50 | 315 | 0-10 | 10-50 | 12,20 | 17,80 | 80 | 5,6 | 14,28 |
| F3 | 36 | 315 | 0-8 | 8-36 | 10,80 | 17,55 | 70 | 6,75 | 10,37 |
| F4 | 50 | 315 | 0-16 | 16-50 | 12,05 | 14,25 | 100 | 2,2 | 45,45 |
| F5 | 50 | 315 | 0-16 | 16-50 | 15,60 | 18,20 | 100 | 2,60 | 38,46 |

0 2974X0099