



DOSSIER TECHNIQUE

FORAGE D'EAU

BSS003MXLQ

Entreprise:	SARL PROSPER FORAGES
Client:	40180 SAUBUSSE
Maître d'oeuvre:	40180 SAUBUSSE
Exploitant:	40180 SAUBUSSE

Code National BSS :

N° Déclaration ** :

Police de l'eau * :

* Numéro de déclaration au titre de la police de l'eau

** N° d'enregistrement de déclaration préalable

Lieu de l'ouvrage :

40180 SAUBUSSE

Coordonnées :

Longitude 362 039

Latitude 6 295 929

Altitude : 15.22 m

Zone Lambert-93 métrique

Nombre de forages : 1

Date début de l'ouvrage : 13/11/2019

Resp. M. Ouvrage :

Date fin de l'ouvrage : 14/11/2019

Resp. M. Oeuvre :

Machine : MORI P30

Resp. Chantier :

Date début pompage : 13/11/2019

Niveau statique non perturbé : 5.30 m

Date fin de pompage : 13/11/2019

Débit Maxi. d'essai : 7.00 m3/h

Nombre de nappes identifiées : 1

Rabatement correspondant : 4.05 m

Notes : NS: 5.3m ND: 9.35m - 7m3



TRONCONS de L'OUVRAGE

FORAGE D'EAU

Client:

Maître d'oeuvre:

Lieu de l'ouvrage :

40180

SAUBUSSE

BS50037XLQ

LITHOLOGIE

De	à	Libellé
0.00	0.50	SABLE NOIR VEGETAL
0.50	4.00	SABLE JAUNE
4.00	7.00	SABLE MARRON
7.00	9.00	GRAVE FINE + EAU
9.00	13.50	SABLE GRAVE + EAU
13.50	14.50	ARGILE GRISE

FORAGE

De	à	Ø"	Ømm	Mode de forage	Fluide de forage
0.00	14.50	8"5/8	219.00	Battage	Air

* Reconnaissance

TUBAGE

De	à	Ø"	Ømm	Epais.	Ecra.	Nature du tubage	Type	Slot	Vide %
0.00	9.50	4"7/8	125.00	8.50		P.v.c.	Tube-plein		
9.50	13.50	4"7/8	125.00	8.50		P.v.c.	Crepine fentes	0.50	5
13.50	14.50	4"7/8	125.00	8.50		P.v.c.	Tube-decanteur		
14.50	14.60	4"7/8	125.00	8.50		P.v.c.	Bouchon-de-pied		

REMPLISSAGE

De	à	Ø"	Ømm	Matériau	Nature	Méthode de pose	Texture	Gra. (mm)	Vol. m3
0.00	14.50	4"7/8	125.00	Gravier	Gravier de sibelco	Gravitaire	Roule	1.00-2.50	

ACCESSOIRE

De	à	Type d'accessoire
0.00	0.00	Socle en beton et regard en fonte

BSS003 NXL Q

FORAGE D'EAU

Client :

Maitre d'oeuvre :

Localisation de l'ouvrage :

40180 SAUBUSSE

Travaux réalisés :
du : 13/11/2019 au : 14/11/2019

111

Coordonnées de l'ouvrage :

Lambert-93 métrique

Longitude (X): 362 039


Latitude (Y): 6 295 929

Altitude sol (Z): +15,220 m

Echelle : 1/73

Profondeurs en m au-dessous du repère zéro sol (signe + au-dessus)

Nombre de forages : 1

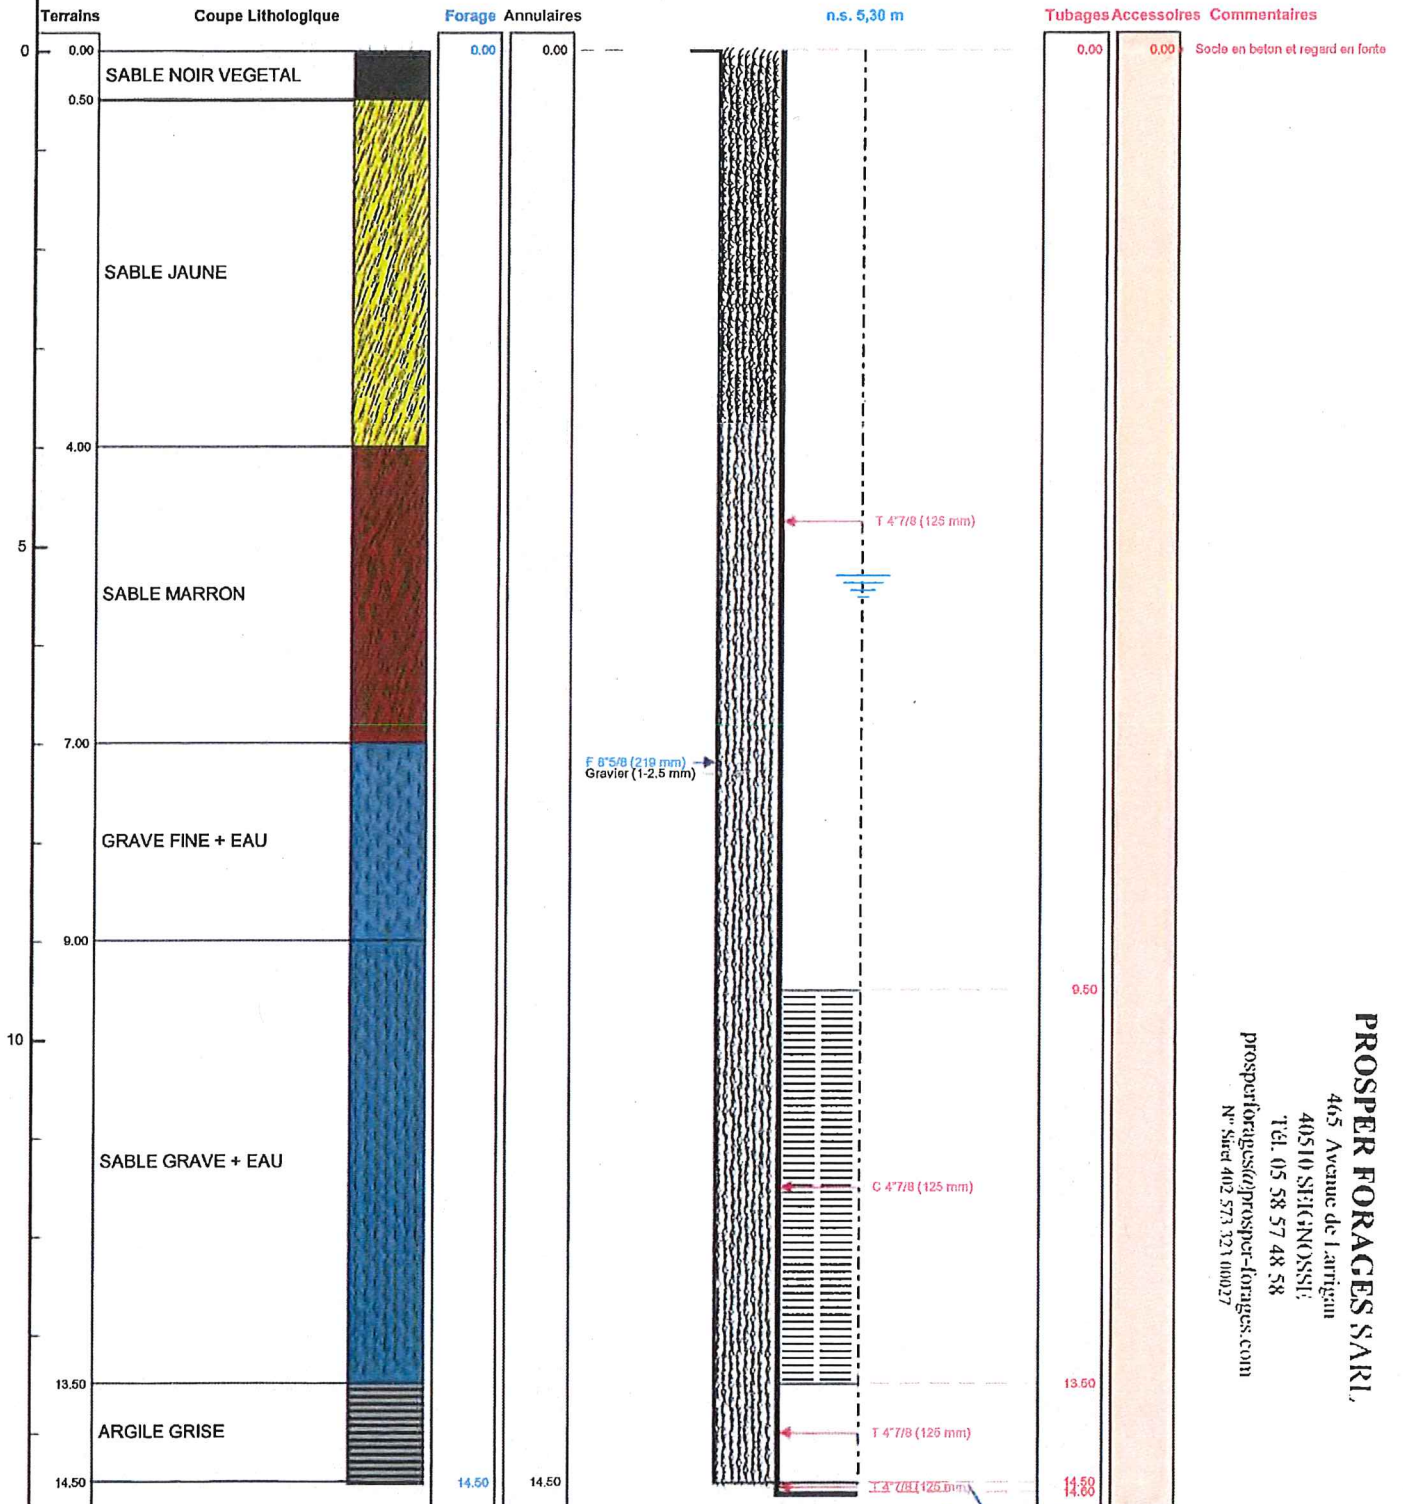

Le 15.11.2019 à SEIGNOSSEL
CERTIFIE CONFORME A L'OUVRAGE EXECUTE
Tampon et signature du chef d'entreprise

Lambert-93 métrique Long.: 362 039 Lat.: 6 295 929 Alt.: +15,220 m

PAGE: 3