

DOSSIER TECHNIQUE

COUPE TECHNIQUE FORAGE D'EAU

Entreprise: **SARL PROSPER FORAGES**

Client: **SOORTS HOSSEGOR**

Maître d'oeuvre: **SOORTS HOSSEGOR**

Exploitant:

Code National BSS : **BSS003NKSA**

N° Déclaration ** :

Police de l'eau *

* Numéro de déclaration au titre de la police de l'eau

** N° d'enregistrement de déclaration préalable

Lieu de l'ouvrage : SOORTS-HOSSEGOR
40150 SOORTS HOSSEGOR

Coordonnées : Longitude 342 392 Latitude 6 294 034 **Altitude :** 2.25 m
Zone Lambert-93 métrique

Nombre de forages : 1

Date début de l'ouvrage : 21/11/2019

Resp. M. Ouvrage :

Date fin de l'ouvrage : 22/11/2019

Resp. M. Oeuvre :

Machine : MORI P30

Resp. Chantier :

Date début pompage : **Niveau statique non perturbé :** 1.70 m

Date fin de pompage : **Débit Maxi. d'essai :** 15.00 m3/h

Nombre de nappes identifiées : 1 **Rabattement correspondant :** 1.20 m

Notes : POUR LE FORAGE ENTIER SANS BOUCHON GONFLABLE
NS: 1.7m
ND: 2.0m- 5.5m3/h // 2.9m- 15m3/h /// environ 1.2m de rabattement pour 15m3/hr

Notes (suite) : POUR LE MOITIE HAUT DU FORAGE - BOUCHON A 3.4m à 4.0m
NS 1,25m
ND: 2.2m- 2.7m³/h /// environ 1m de rabattement pour 2.7m³/hr



TRONCONS de L'OUVRAGE

COUPE TECHNIQUE FORAGE D'EAU

Client: **BSS003NKSA**

Maître d'oeuvre:

Lieu de l'ouvrage : **SOORTS-HOSSEGOR**
40150 SOORTS HOSSEGOR

LITHOLOGIE

De	à	Libellé
0.00	1.00	REMBLAI
1.00	3.00	SABLE BEIGE + EAU
3.00	3.50	SABLE GRIS + EAU
3.50	4.00	ARGILE TOURBEUSE
4.00	8.50	SABLE GRIS COUQUILLE

FORAGE

De	à	Ø"	Ømm	Mode de forage	Fluide de forage
0.00	8.70	11"	279.00	Battage	Autre

* Reconnaissance

TUBAGE

De	à	Ø"	Ømm	Epais.	Ecra.	Nature du tubage	Type	Slot	Vide %
0.00	0.10	7"1/8	180.00	5.00		P.v.c.	Tube-plein		
0.10	3.10	7"1/8	180.00	5.00		P.v.c.	Crepine fentes	0.50	5
3.10	4.10	7"1/8	180.00	5.00		P.v.c.	Tube-plein		
4.10	7.10	7"1/8	180.00	5.00		P.v.c.	Crepine fentes	0.75	8
7.10	8.10	7"1/8	180.00	5.00		P.v.c.	Tube-decanteur		
8.10	8.20	7"1/8	180.00	5.00		P.v.c.	Bouchon-de-pied		

REEMPLISSAGE

De	à	Ø"	Ømm	Matériau	Nature	Méthode de pose	Texture	Gra. (mm)	Vol. m3
0.00	3.10	7"1/8	180.00	Gravier	Gravier de sibelco	Gravitaire	Roule		
3.10	4.00	7"1/8	180.00	Billes-argile	Sopranite				
4.10	8.20	7"1/8	180.00	Gravier	Gravier de sibelco	Gravitaire	Roule	1.00-2.50	

ACCESSOIRE

De	à	Type d'accessoire
0.00	0.00	Socle beton 0.40m x 0.40m + regard fonte

COUPE TECHNIQUE FORAGE D'EAU

Travaux réalisés : 112
du : 21/11/2019 au : 22/11/2019


Client : BSS003NKSA
Maitre d'oeuvre :
Localisation de l'ouvrage : SOORTS-HOSSEGOR
40150 SOORTS HOSSEGOR

Coordonnées de l'ouvrage :
Lambert-93 métrique
Longitude (X): 342 392
Latitude (Y): 6 294 034
Altitude sol (Z): +2,250 m

Echelle : 1/44

Profondeurs en m au-dessous du repère zéro sol (signe + au-dessus)

Nombre de forages : 1

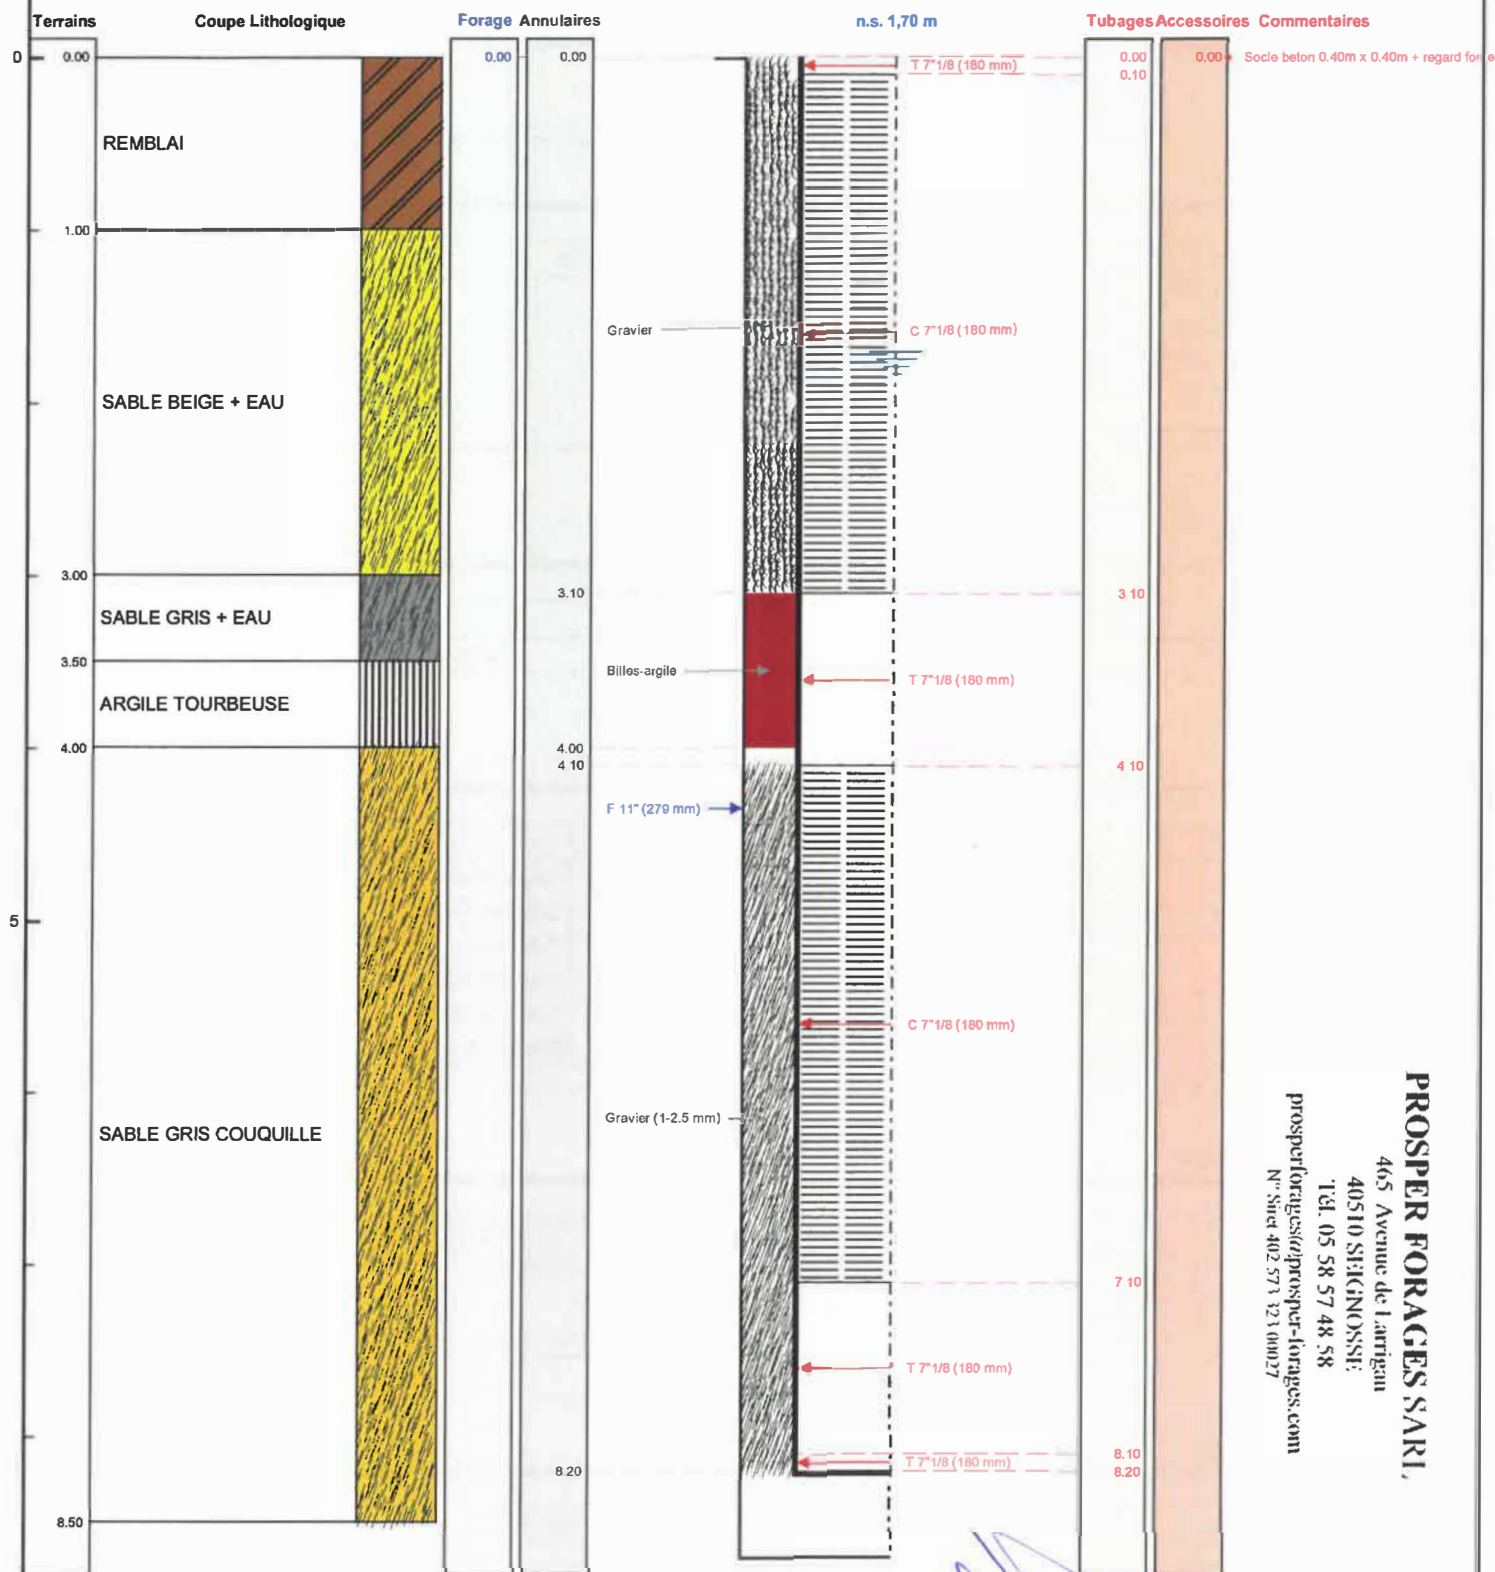

PROSPER FORAGES S.A.R.L.
465 Avenue de Larrigan
40510 SEIGNOSSE
Tél. 05 58 57 48 58
properformes@prospect-forages.com
N° Siret 402 573 321 00027



Le 22/11/2019 à 15h30
CERTIFIE CONFORME A L'OUVRAGE EXECUTE
Tampon et signature du chef d'entreprise



AFFICHER DES COORDONNÉES

Latitude : 43 ° 39 ' 17.87 " N
Longitude : 1 ° 26 ' 2.82 " O
Altitude : 2.25 m

SYSTÈME DE RÉFÉRENCE

Géographique
degrés sexagésimaux

QUADRILLAGE

Afficher