

DOSSIER TECHNIQUE

FORAGE TUBE GUIDE



Charte qualité

Entreprise: FORALEST-MAURUTTO SAS

Client: MDPA

Maître d'oeuvre: ENTREPOSE DRILLING

Exploitant: MDPA

Code National BSS :

N° Déclaration ** :

Police de l'eau * :

* Numéro de déclaration au titre de la police de l'eau

** N° d'enregistrement de déclaration préalable

Lieu de l'ouvrage : 42 rue Principale
68840 PULVERSHEIM

Coordonnées : Longitude 007°17'47,64"E Latitude 047°50'15,89"N Altitude : 231.00 m

Nombre de forages : 1

Date début de l'ouvrage : 22/10/2018

Resp. M. Ouvrage :

Date fin de l'ouvrage : 30/10/2018

Resp. M. Oeuvre : M. LOQUET

Machine : IRSIAM

Resp. Chantier : M. RINNER

Date début pompage :

Niveau statique non perturbé : 4.50 m

Date fin de pompage :

Débit Maxi. d'essai : 0.00 m3/h

Nombre de nappes identifiées : 1

Rabattement correspondant : 0.00 m

Notes :

TRONCONS de L'OUVRAGE

FORAGE TUBE GUIDE



Client: MDPA
Maître d'oeuvre: ENTREPOSE DRILLING
Lieu de l'ouvrage : 42 rue Principale
 68840 PULVERSHEIM

LITHOLOGIE

De	à	Libellé
0.00	0.60	Remblai tout venant
0.60	11.50	Graviers sables
11.50	12.10	Argile beige jaune
12.10	12.30	Graviers sable
12.30	12.80	Argile brune
12.80	22.40	Graviers sables et gros galets
22.40	23.20	Argile grise
29.00	29.60	Argile brune
23.20	29.60	Graviers grossier et galets
29.60	33.50	Galets graviers grossiers et sable
33.50	37.00	Argile grise beige

FORAGE

De	à	Ø"	Ømm	Mode de forage	Fluide de forage
0.00	37.00	31"1/2	800.00	Havage	Autre

* Reconnaissance

TUBAGE

De	à	Ø"	Ømm	Epais.	Ecra.	Nature du tubage	Type	Slot	Vide %
1.00	37.00	20"	508.00	12.00		Acier-api	Tube-plein		

REEMPLISSAGE

De	à	Ø"	Ømm	Matériau	Nature	Méthode de pose	Texture	Gra. (mm)	Vol. m3
3.00	37.00	20"	508.00	Ciment	Clk	Gravitaire			

FORAGE TUBE GUIDE

Client :

MDPA

Maitre d'oeuvre :

ENTREPOSE DRILLING

Localisation de l'ouvrage :

68840 PULVERSHEIM

Travaux réalisés :

du : 22/10/2018 au : 30/10/2018

1/1

Coordonnées de l'ouvrage :

Géographique

Longitude (X): 007°17'47,64"E


Latitude (Y): 047°50'15,89"N

Altitude sol (Z): +231,000 m

Echelle : 1/186

Profondeurs en m au-dessous du repère zéro sol (signe + au-dessus)

Nombre de forages : 1

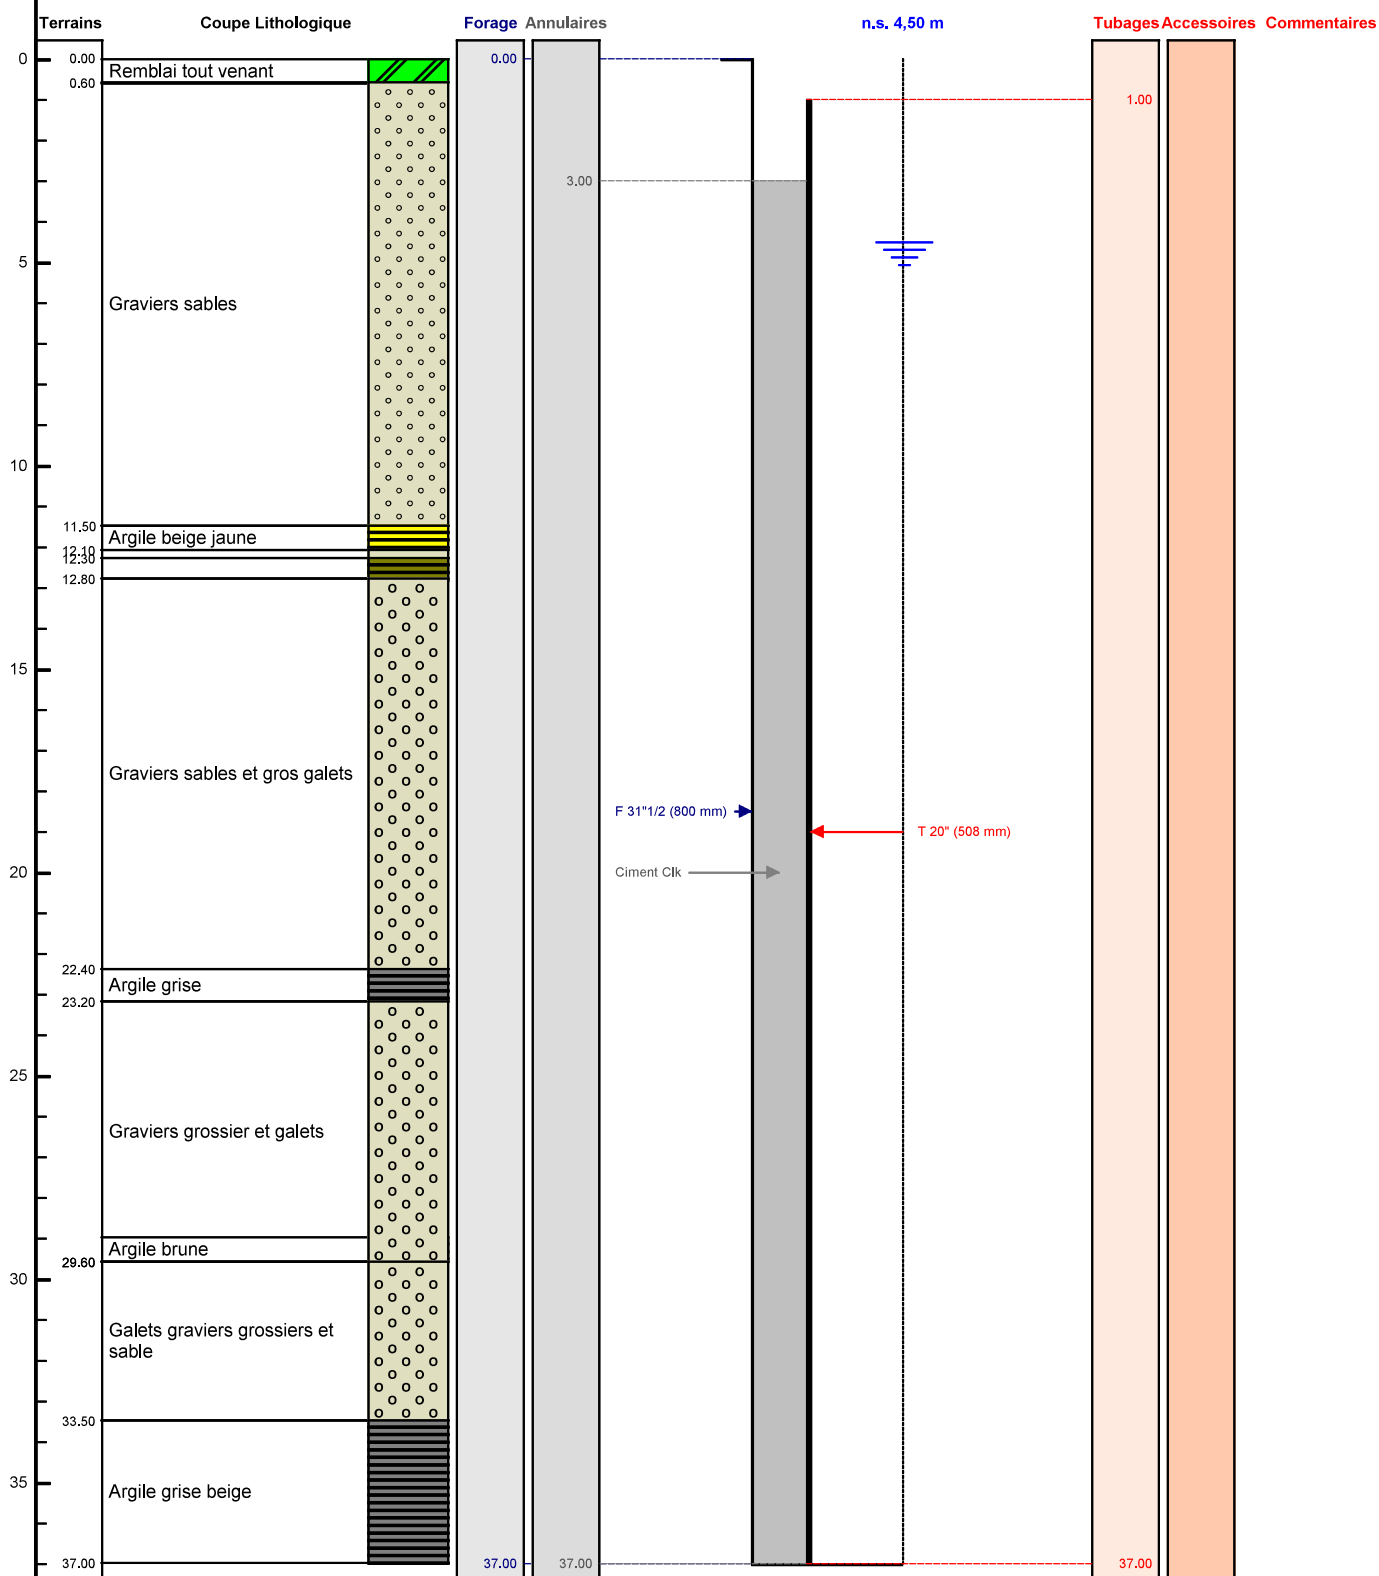

Le/...../..... à

CERTIFIE CONFORME A L'OUVRAGE EXECUTE

Tampon et signature du chef d'entreprise