



DOSSIER TECHNIQUE

FORAGE DOMESTIQUE

Entreprise: **SARL PROSPER FORAGES**

Client:

Maître d'oeuvre:

Exploitant:

Code National BSS : **BSS003NPSG** N° Déclaration ** :

Police de l'eau * :

* Numéro de déclaration au titre de la police de l'eau

** N° d'enregistrement de déclaration préalable

Lieu de l'ouvrage :

40510 SEIGNOSSE

Coordonnées : **Longitude** 344 095 **Latitude** 6 298 039 **Altitude :** 7.53 m
Zone Lambert-93 métrique

Nombre de forages : 1

Date début de l'ouvrage : 18/12/2019

Resp. M. Ouvrage :

Date fin de l'ouvrage : 19/12/2019

Resp. M. Oeuvre :

Machine : ECOFORE

Resp. Chantier :

Date début pompage : 19/12/2019

Niveau statique non perturbé : 1.80 m

Date fin de pompage : 19/12/2019

Débit Maxi. d'essai : 10.00 m3/h

Nombre de nappes identifiées : 1

Rabattement correspondant : 0.78 m

Notes :

NS: 1.80 m

ND : 2.19 m - 3.90 m3/h 2.28 m - 5 m3/h 2.33 m - 5.8 m3/h

2.45 m - 7 m3/h 2.58 m - 10 m3/h



TRONCONS de L'OUVRAGE

FORAGE DOMESTIQUE

Client:

BSS003NPSG

Maître d'oeuvre:

Lieu de l'ouvrage :

40510**SEIGNOSSE****LITHOLOGIE**

De	à	Libellé
0.00	0.20	TERRE VEGETALE
0.20	0.60	SABLE GRIS ET CAILLOUX
0.60	2.50	SABLE BEIGE SEC
2.50	5.00	SABLE BEIGE HUMIDE
5.00	7.00	SABLE GRIS FONCE ET EAU
7.00	9.00	SABLE BEIGE ET EAU
9.00	10.00	SABLE GRIS ET PASSAGES D'ARGILE
10.00	11.50	SABLE BEIGE ET EAU

FORAGE

De	à	Ø"	Ømm	Mode de forage	Fluide de forage
0.00	11.50	8"5/8	219.00	Autre	Air

* Reconnaissance

TUBAGE

De	à	Ø"	Ømm	Epais.	Ecra.	Nature du tubage	Type	Slot	Vide %
0.00	6.70	4"7/8	125.00	5.00		P.v.c.	Tube-plein		
6.70	10.70	4"7/8	125.00	5.00		P.v.c.	Crepine fentes	0.50	5
10.70	11.20	4"7/8	125.00	5.00		P.v.c.	Tube-decanteur		
11.20	11.30	4"7/8	125.00	5.00		P.v.c.	Bouchon-de-pied		

REEMPLISSAGE

De	à	Ø"	Ømm	Matériau	Nature	Méthode de pose	Texture	Gra. (mm)	Vol. m3
0.00	11.30	4"7/8	125.00	Gravier	Gravier de sibelco	Gravitaire	Roule	1.00-2.50	

ACCESSOIRE

De	à	Type d'accessoire
0.00	0.00	Socle en beton et regard en fonte

FORAGE DOMESTIQUE

Travaux réalisés : 111
du : 18/12/2019 au : 19/12/2019

Client :
Maitre d'oeuvre :
Localisation de l'ouvrage :

BSS003NPSG


40510 SEIGNOSSE

Coordonnées de l'ouvrage :
Lambert-93 métrique
Longitude (X): 344 095
Latitude (Y): 6 298 039
Altitude sol (Z): +7,530 m

Echelle : 1/58

Profondeurs en m au-dessous du repère zéro sol (signe + au-dessus)

Nombre de forages : 1

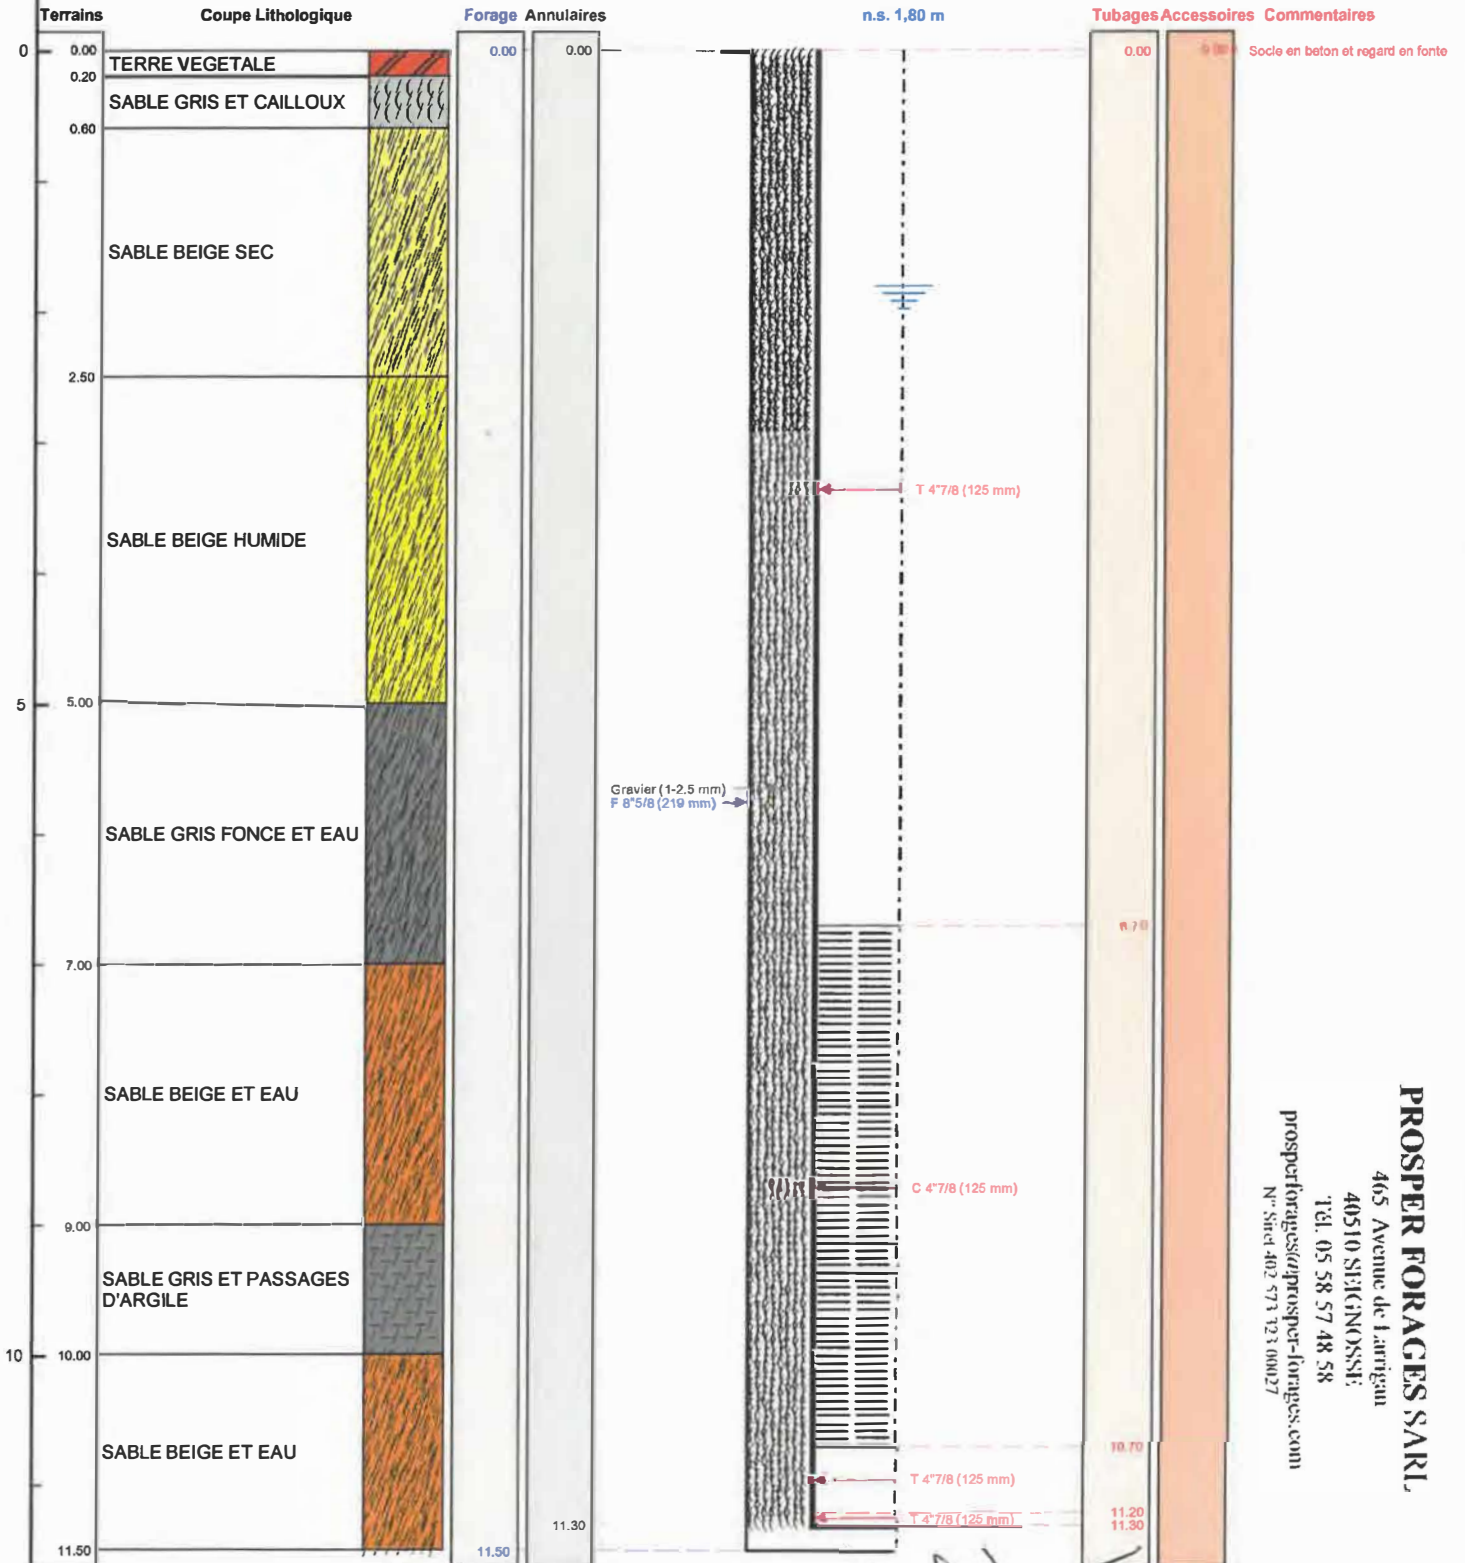

PROSPER FORAGES SARL
465 Avenue de l'artigum
40510 SEIGNOSSE
Tél. 05 58 57 48 58
prosperforages@prosper-forages.com
N° Siret 402 573 123 00027



Le 20/12/2019 à SEIGNOSSE
CERTIFIE CONFORME A L'OUVRAGE EXECUTE
Tampon et signature du chef d'entreprise

BSS003NPSG

