



Sondage : PZ104B

Type : Destructif avec Pose de Piézomètre

Chantier : 47 PINDERES

Z:

Date : 26/11/2019

Etude : Projet CENTER PARC

X:

Début : -0,50 m


Y:

Fin : 10,70 m

N° de dossier : 19 GGH RGT 11 0497

Echelle : 1 / 60

Page : 1 / 1

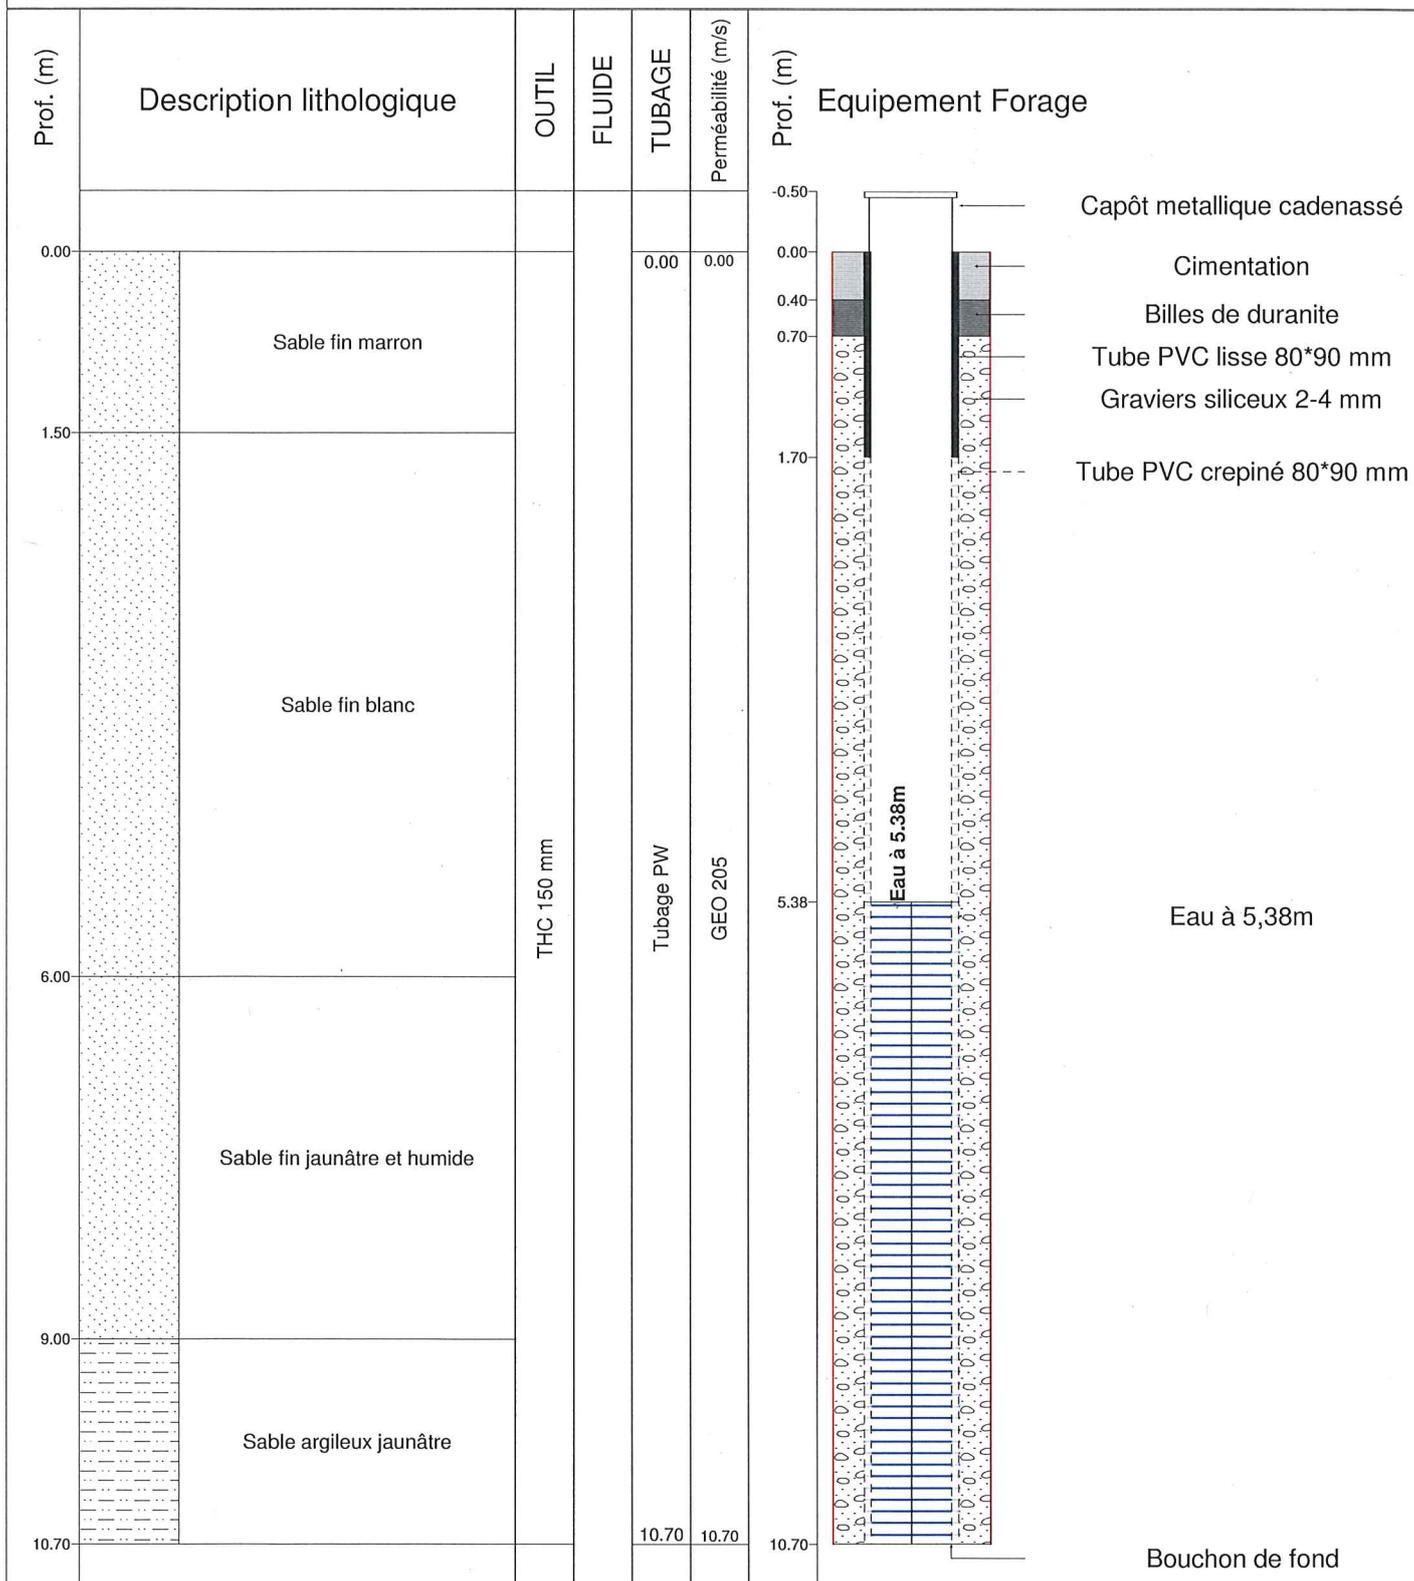

Observations :