

PIEZO 2

Client :

Maitre d'oeuvre :

Localisation de l'ouvrage : La vassière

50200 MONTSURVENT

Travaux réalisés : 1/1
du : 04/10/2017 au : 10/10/2017

Coordonnées de l'ouvrage :

Lambert 1 carto métrique

Longitude (X): 0


Latitude (Y): 0

Altitude sol (Z): +0,000 m

Echelle : 1/387

Profondeurs en m au-dessous du repère zéro sol (signe + au-dessus)

Nombre de forages : 1

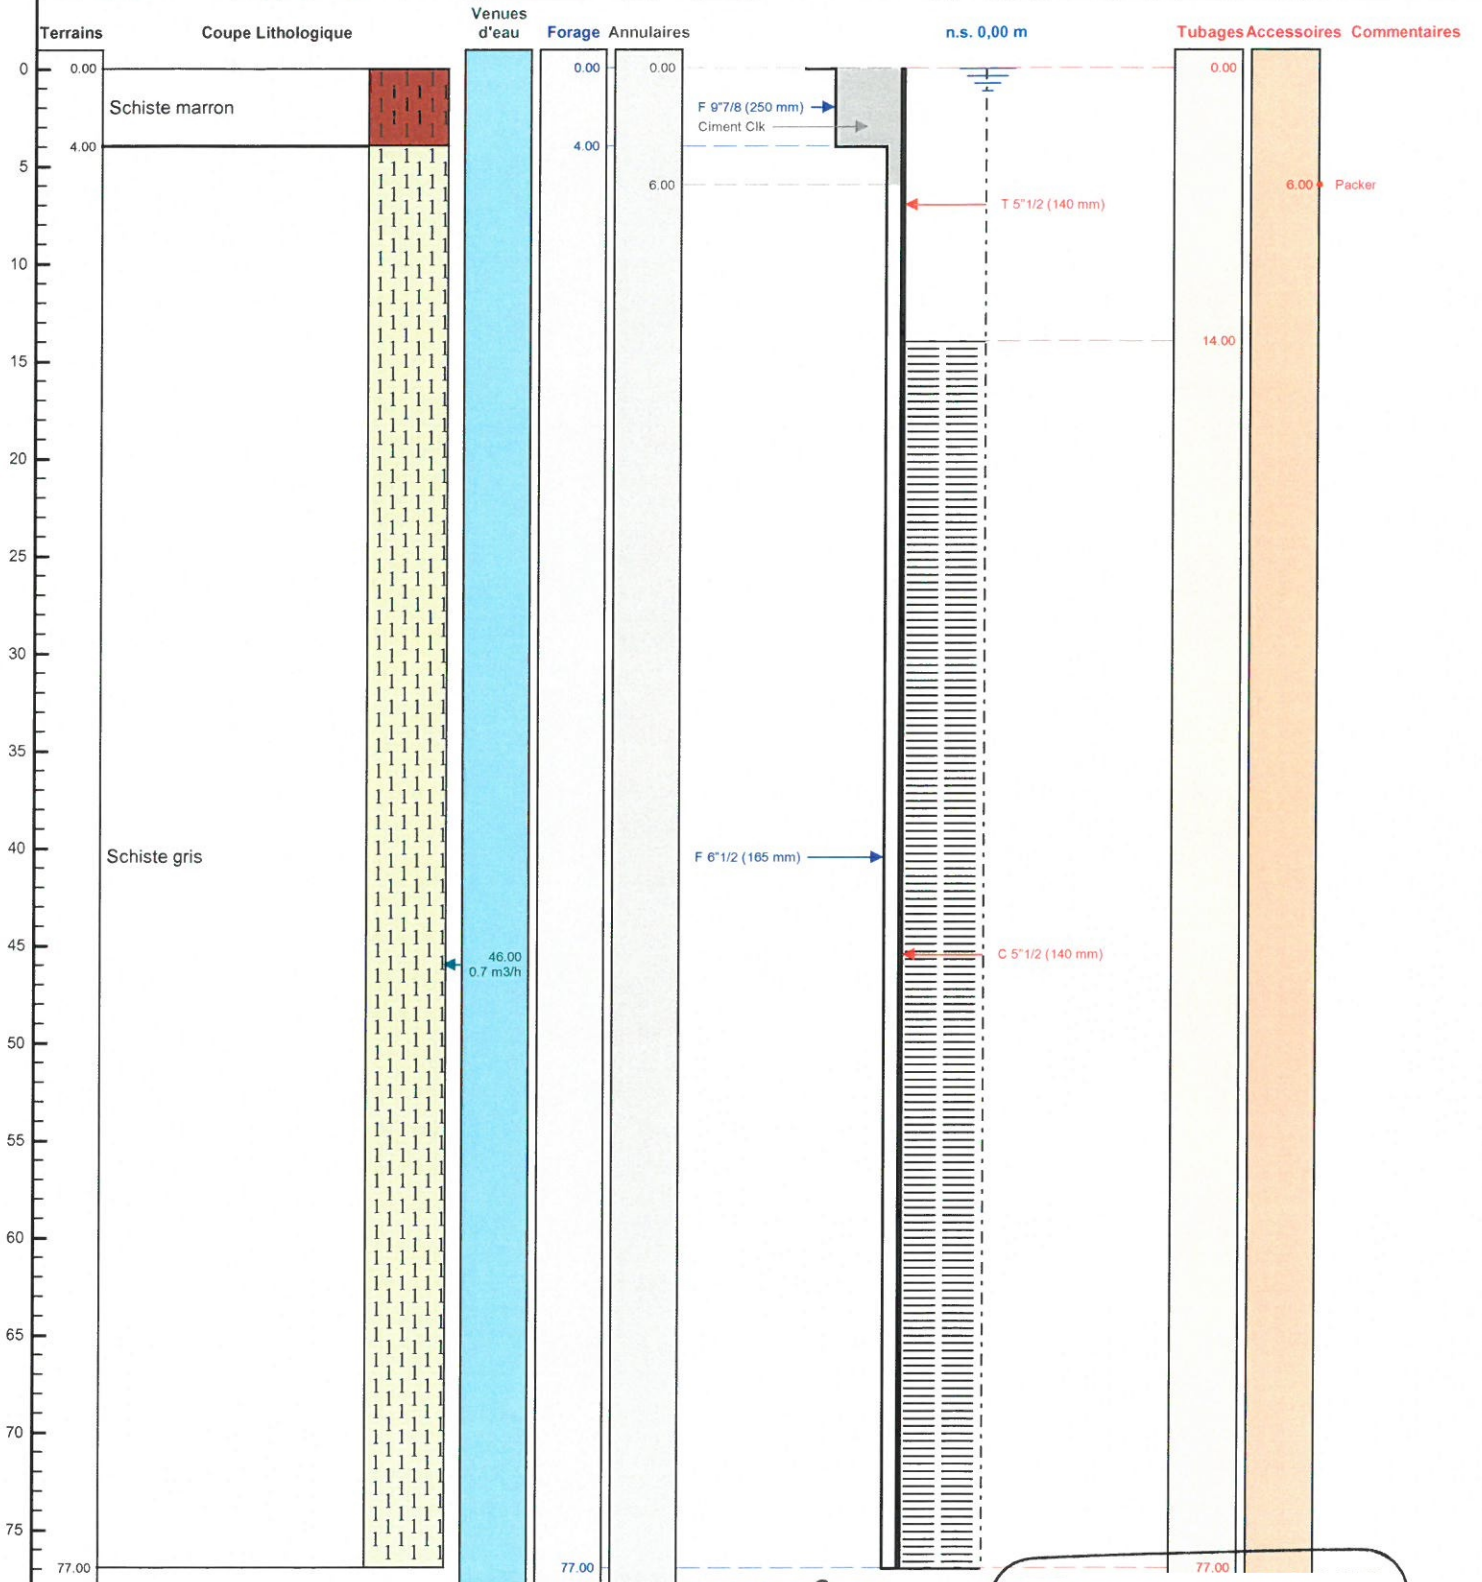

Le 31/09/2017 à
CERTIFIE CONFORME A
Tampon et signature du chef d'entreprise

Lambert 1 carto métrique Long.: 0 Lat.: 0 Alt.: +0,000