


Code BSS : / X	FORAGE D'EAU		Travaux réalisés : du : 17/02/2020 au : 21/02/2020	1\1
Client :			Coordonnées de l'ouvrage :	
Maitre d'oeuvre :			Géographique	
Localisation de l'ouvrage : 2 RUE DES FORGES			Longitude (X):	000 °42'37,49"E
27410 BEAUMESNIL			Latitude (Y):	049 °00'53,49"N
			Altitude sol (Z):	+165.000 m

Echelle : 1/432

Profondeurs en m au-dessous du repère zéro sol (signe + au-dessus)

Nombre de forages : 1

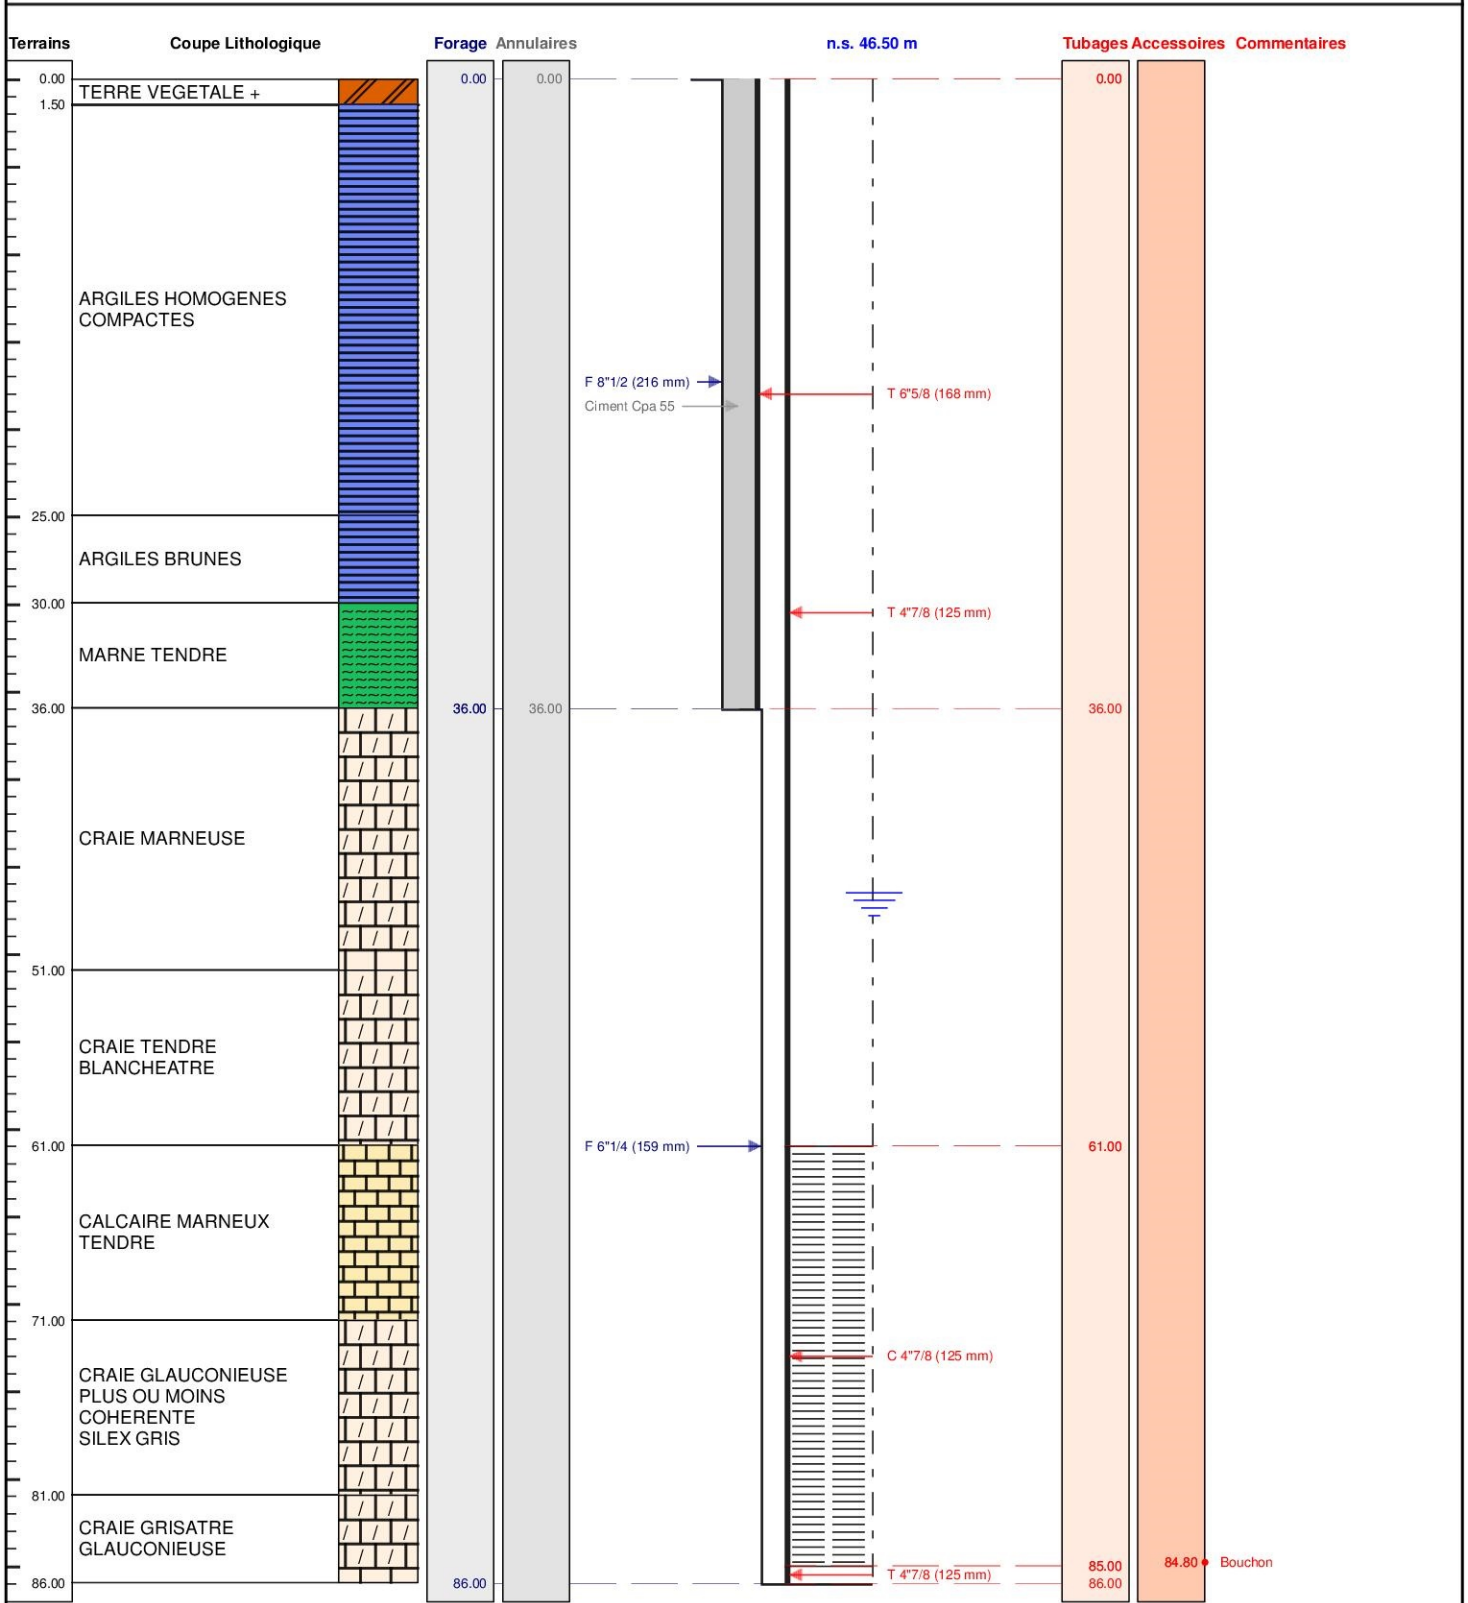

Le/...../..... à
 CERTIFIE CONFORME A L'OUVRAGE EXECUTE
 Tampon et signature du chef d'entreprise