

Code BSS : / X

FORAGE D'EAU

Travaux réalisés :

1\1

du : 24/06/2019 au : 28/06/2019

Client :

Maitre d'oeuvre :

Localisation de l'ouvrage : LA CHOUQUETIERE

27410 GRANDCHAIN

Coordonnées de l'ouvrage :

Géographique

Longitude (X): 000°40'11,16"E


Latitude (Y): 049°02'4,69"N

Altitude sol (Z): +163.000 m

Echelle : 1/422

Profondeurs en m au-dessous du repère zéro sol (signe + au-dessus)

Nombre de forages : 1

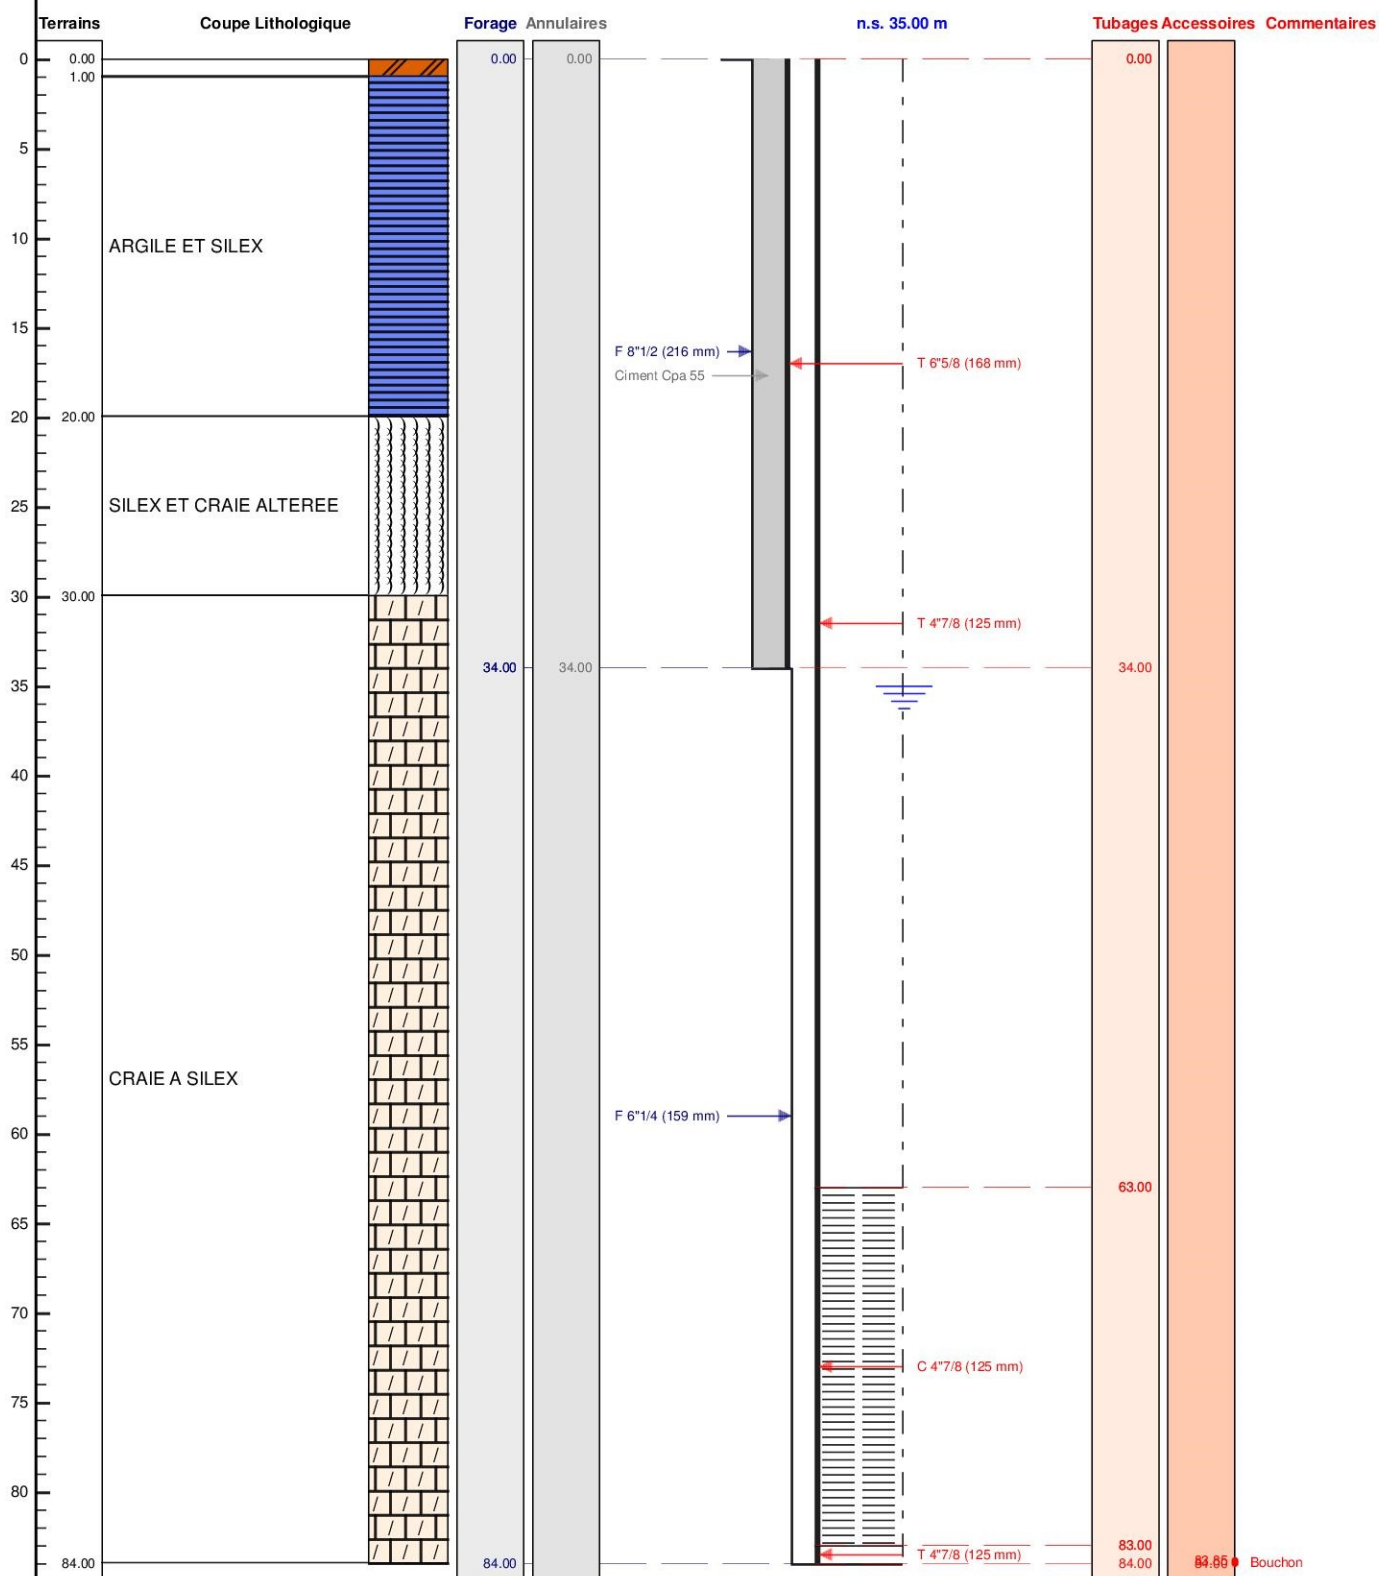

Le/...../..... à

CERTIFIE CONFORME A L'OUVRAGE EXECUTE

Tampon et signature du chef d'entreprise