

DOSSIER TECHNIQUE

FORAGE DEFINITIF



Charte qualité

Entreprise: SAS VAN INGEN FORAGES

Client: EARL COUPE CAMILLE
Durbois
28190 BILLANCELLES

Maître d'oeuvre: EARL COUPE CAMILLE
Durbois
28190 BILLANCELLES

Exploitant: EARL COUPE CAMILLE
Durbois
28190 BILLANCELLES

Code National BSS :

N° Déclaration ** :

Police de l'eau * :

* Numéro de déclaration au titre de la police de l'eau

** N° d'enregistrement de déclaration préalable

Lieu de l'ouvrage : Durbois
28190 BILLANCELLES

Coordonnées : Longitude 569 018 Latitude 6 824 574 **Altitude :** 196.00 m
Zone Lambert-93 métrique

Nombre de forages : 1

Date début de l'ouvrage : 11/11/2016

Resp. M. Ouvrage :

Date fin de l'ouvrage : 19/11/2016

Resp. M. Oeuvre :

Machine : ECOFORE

Resp. Chantier : SAS VAN INGEN

Date début pompage : 27/10/2016

Niveau statique non perturbé : 31.90 m

Date fin de pompage : 05/11/2016

Débit Maxi. d'essai : 100.00 m3/h

Nombre de nappes identifiées :

Rabattement correspondant : 1.50 m

Notes :

TRONCONS de L'OUVRAGE

FORAGE DEFINITIF

Client: EARL COUPE CAMILLE
Maître d'oeuvre: EARL COUPE CAMILLE
Lieu de l'ouvrage : Durbois
 28190 BILLANCELLES

LITHOLOGIE

De	à	Libellé
0.00	1.00	TERRE
1.00	6.00	ARGILE ORANGE A SILEX
6.00	14.00	ARGILE A SILEX
14.00	26.00	ARGILE ORANGE
26.00	33.00	ARGILE A SILEX
33.00	42.00	SILEX + VENUE D'EAU A PARTIR DE 33 M + TROU A 38 M
42.00	50.00	CRAIE
50.00	57.00	ALTERNANCE CRAIE
57.00	60.00	ARGILE

FORAGE

De	à	Ø"	Ømm	Mode de forage	Fluide de forage
0.00	25.00	20"	508.00	Rotary	Boue
25.00	42.00	16"	406.00	M.f.t.	Air
42.00	62.00	15"	381.00	M.f.t.	Air

* Reconnaissance

TUBAGE

De	à	Ø"	Ømm	Epais.	Ecra.	Nature du tubage	Type	Slot	Vide %
-0.50	7.00	20"7/8	530.00	10.00		Acier-api	Tube-plein		
-0.50	27.00	16"	406.00	6.35		Acier-api	Tube-plein		
27.00	30.00	16"	406.00	10.00		Acier-api	Tube-plein		
-0.50	31.50	13"	330.00	19.00		P.v.c.	Tube-plein		
31.50	35.50	13"	330.00	19.00		P.v.c.	Crepine fentes	3.00	
35.50	47.50	12"	306.00	7.00		Inox-aisi-304	Crepine fil-enroule	3.00	
47.50	59.50	13"	330.00	19.00		P.v.c.	Crepine fentes	3.00	

REMPLISSAGE

De	à	Ø"	Ømm	Matériau	Nature	Méthode de pose	Texture	Gra. (mm)	Vol. m3
0.00	30.00	16"	406.00	Ciment	Cpa 32.5	Sous pression			2.00
0.00	59.50	13"	330.00	Gravier	Graviers de loire	Gravitaire	Roule	10.00-20.0	4.80

FORAGE DEFINITIF

Travaux réalisés :
du : 11/11/2016 au : 19/11/2016

1/1


Client : EARL COUPE CAMILLE
Maitre d'oeuvre : EARL COUPE CAMILLE
Localisation de l'ouvrage : Durbois
28190 BILLANCELLES

Coordonnées de l'ouvrage :
Lambert-93 métrique
Longitude (X): 569 018
Latitude (Y): 6 824 574
Altitude sol (Z): +196,000 m

Echelle : 1/314

Profondeurs en m au-dessous du repère zéro sol (signe + au-dessus)

Nombre de forages : 1

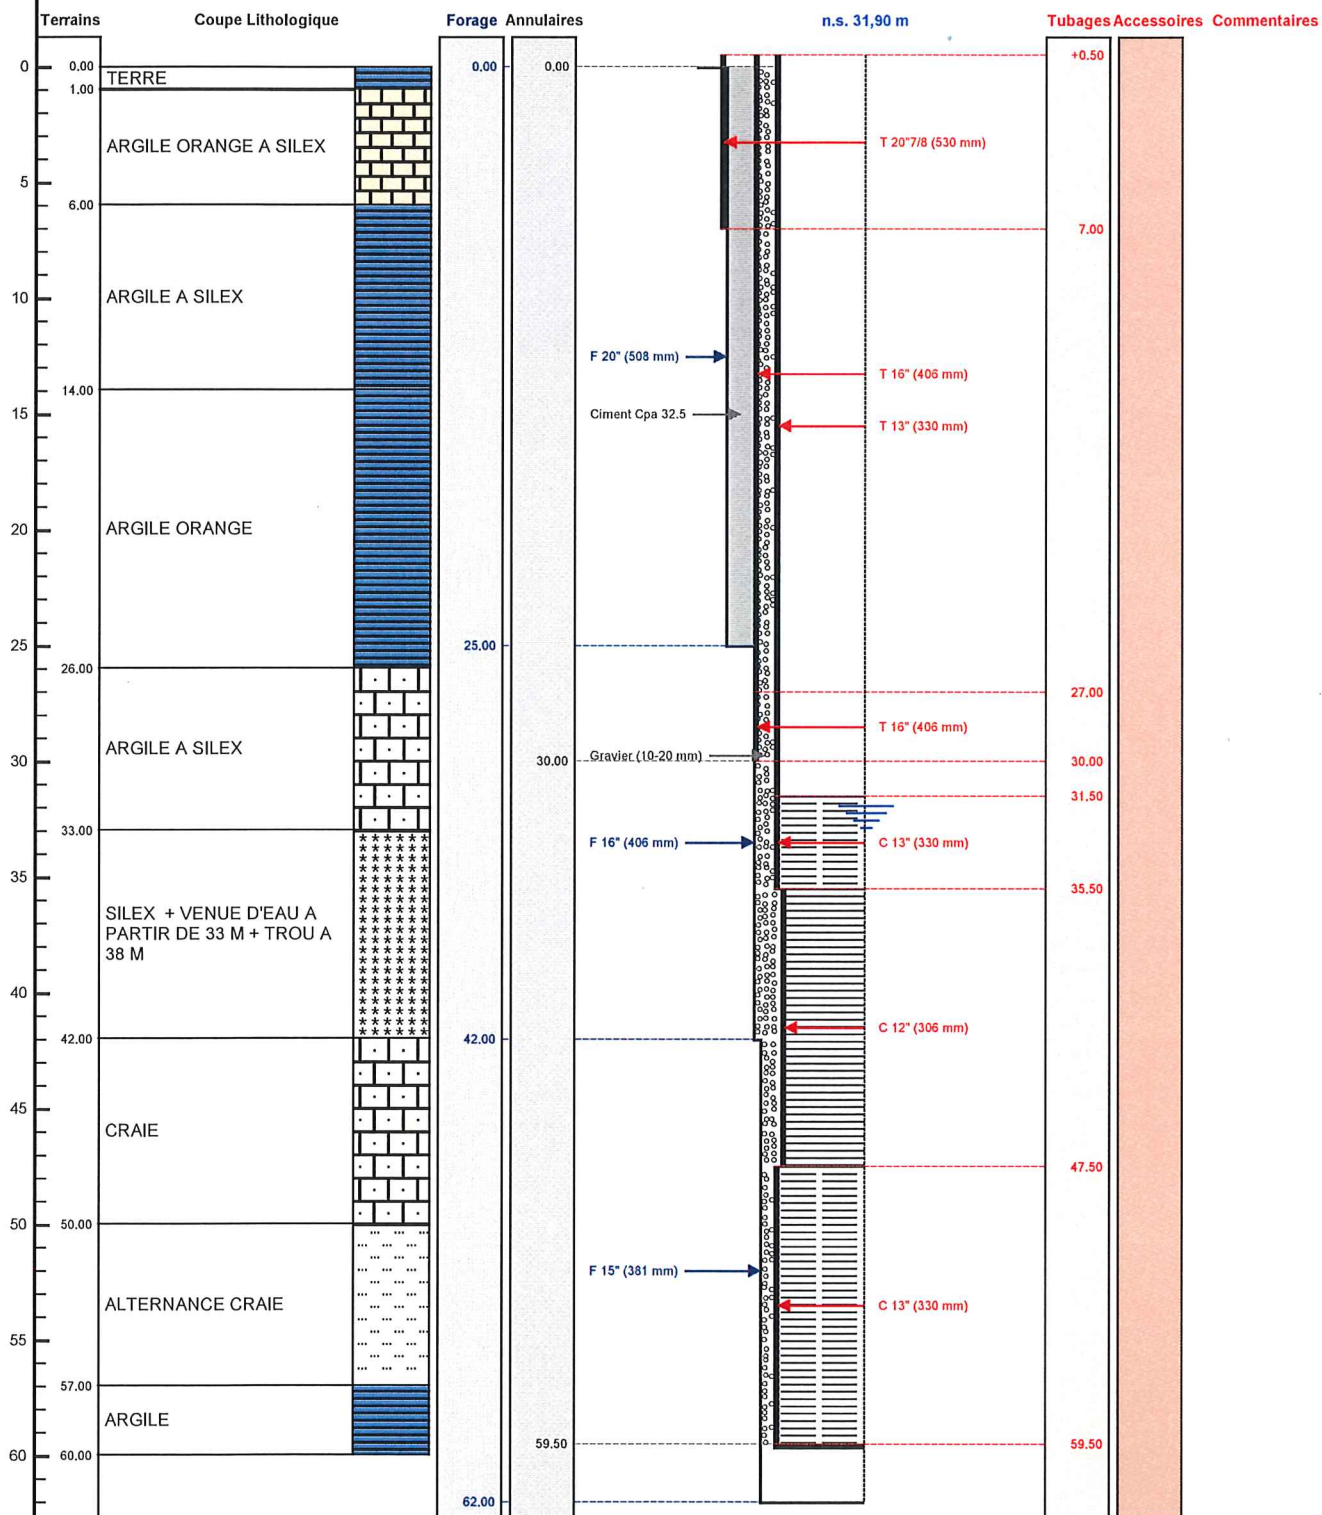

Le/...../..... à
CERTIFIE CONFORME A L'OUVRAGE EXECUTE
Tampon et signature du chef d'entreprise

Lambert-93 métrique Long.: 569 018 Lat.: 6 824 574 Alt.: +196,000 m

PAGE: 3