

Orléans, le 14/06/2012

N/Réf. SGR/CEN - CCM - 2012/06//08

Dossier suivi par : Eric-LE BOUCHER ☎ 02.38.64.47.31

Objet : Code Minier - Titre VIII - Article 132 (Loi n°77-620 du 16 juin 1977, art. 32)
et Loi sur l'eau n° 92-3 du 3 janvier 1992 sur l'Eau - décrets 93-742 et 93-743

Référence ouvrage au SERVICE DES MINES:

201141132

Monsieur,

Votre forage n'est actuellement pas enregistré en BANQUE DU SOUS-SOL.

En application de l'Article 132 du Code Minier (loi du 22 mai 1944, art.2) concernant l'ouvrage référencé ci-dessus (photocopie, ci-jointe, de la déclaration de travaux transmise par la Direction Régionale de l'Industrie, de la Recherche et de l'Environnement), le Service Géologique Régional est chargé par le Ministère de l'Industrie et de la Recherche, d'inscrire votre forage dans la Banque du Sous-Sol. Pour ce faire, nous vous prions de nous faire parvenir les documents suivants :

1/ Carte de situation de l'ouvrage avec report précis de l'ouvrage = Situer votre forage sur le plan cadastral ci-joint, par une petite croix fine entourée d'un cercle plus épais. Ce document est indispensable pour géoréférencer l'ouvrage, et l'enregistrer.

2/ la Coupe géologique et/ou la Coupe technique de l'ouvrage concerné.

3/ Eventuellement le rapport du forage

Nous vous rappelons le caractère obligatoire de l'enregistrement en BANQUE DU SOUS-SOL de tout ouvrage souterrain, quelque soit sa nature et son utilisation ; Pour cela, votre réponse complète à notre demande est indispensable.

Avec nos remerciements, veuillez agréer, Monsieur, nos salutations distinguées.

Eric LE BOUCHER



Diffusion :

- ☐ Ministère de l'Industrie, de la Recherche et de l'Environnement (Direction Régionale).
- ☐ Ministère de l'Ecologie et du Développement Durable.
- ☐ Prefecture (Service de la M.I.S.E.) ;
- ☐ Direction Départementale des Affaires Sanitaires et Sociales.
- ☐ Agence de l'Eau.

Fiche de déclaration préalable aux travaux souterrains

Identification du pétitionnaire

Maître d'ouvrage (personne pour le compte de laquelle le travail est exécuté) :

Nom, prénom (ou raison sociale) : M. FORTIN Olivier tél. : 02.54.33.02.16

Adresse : CHEMIN DE LA CANETIERIE (L'AVENUE)

Ville : 41700 CHEVERNY Mail :

Maître d'œuvre (personne ou société qui coordonne les travaux pour un Maître d'ouvrage) :

Nom, prénom (ou raison sociale) : tél. :

Adresse :

Ville :

Entrepreneur (personne ou société qui réalise les travaux) :

Nom, prénom (ou raison sociale) : LE CLIMAT DE BEAUREGARD tél. :

Adresse : 41120 MONTHOU SUR BIEVRE

Ville : Tél. : 02 54 44 10 13 - 06 63 89 11 38

SIRET 508 344 520 00012

Localisation et nature des travaux

Emplacement : département : 41700 commune : CHEVERNY

Rue et n° (ou lieu-dit) : Chemin de la Canetierie (L'AVENUE)

Référence cadastrale : section(s) : parcelle(s) n° : 487

date de début des travaux : 19/12/2014 durée probable : 2 jours

(Joindre un extrait de carte IGN à 1/25000 avec localisation du projet)

Nature de l'ouvrage : puits, forage, sondage, excavation, autre : Nombre : 1

Indiquer l'objet de la reconnaissance (sol-fondation, ...) :

Indiquer l'objet de la recherche (eau, matériaux, minerais...) :

Indiquer l'objet de l'exploitation (eau, sable, ...) :

Profondeur prévue de chaque ouvrage : 35 m, m, m, m

En cas de prélèvement d'eau prévu

Débit envisagé : Q : 6 m³/h Q : m³/j Q : m³/an

Nom de la nappe prélevée ou niveau aquifère :

Utilisation des débits prélevés :

Eau destinée à l'alimentation en eau potable d'une collectivité AEP ☐Eau service public utilisée uniquement pour voirie, égout, incendie... ☐Eau utilisée pour alimenter toute surface d'eau superficielle (ex : étang) ☐Eau industrielle y compris eau de refroidissement ☐ Eau irrigation ☐ Eau aspersion ☐Eau agricole, également pour cressonnières ☐ Eau pisciculture ☐ Eau cheptel ☐Eau domestique ☐ Pompe à chaleur ☒ Piézomètre ☐

Autres : Précisez avec ou sans usage alimentation : Eau

Le PLU limite-t-il la réalisation des forages sur cette parcelle ?

☐ Oui☒ NonA. Monthou-sur-Bievre le 21/11/2014 CHOLLET FORAGE
LE CLIMAT DE BEAUREGARD
41120 MONTHOU SUR BIEVRE
Tél. : 02 54 44 10 13 - 06 63 89 11 38
SIRET 508 344 520 00012

* Article 131 du code minier :

« Toute personne exécutant un sondage, un ouvrage souterrain, un travail de forage doit l'objet, dont la profondeur dépasse dix mètres au-dessous de la surface du sol, doit en faire l'objet d'une déclaration en a été faite à l'ingénieur en chef des mines. »

La déclaration, dûment renseignée, doit être adressée à l'Ingénieur en chef des Mines (DRIRE).

Elle est établie sans préjudice des autres déclarations et autorisations prévues aux articles L. 214-1 et suivants du code de l'environnement pour les demandes de travaux concernant l'eau (avec ou sans prélèvements).

Copie de cette déclaration sera adressée au Service Géologique National (BRGM) par la DRIRE.

RESERVÉ à la DRIRE : Date de réception : Numéro de déclaration préalable :

Les informations contenues dans le présent formulaire ne seront utilisées que pour les seules nécessités de la gestion et de la sauvegarde, elles pourront donner lieu à exercice du droit individuel d'accès dans les conditions prévues par la loi "informatique et libertés" du 6 janvier 1978 (art.34 et 36).

TRONCONS de L'OUVRAGE

FORAGE D'EAU

Client:	FOREAU
Maître d'œuvre:	FOREAU
Lieu de l'ouvrage :	Chemin de la caneterie
	41700 CHEVERNY

LITHOLOGIE

De	à	Libellé
0.00	1.00	Terre
1.00	4.00	Argile
4.00	19.00	Calcaire marneux
19.00	28.00	Sable argileux
28.00	37.00	Calcaire

FORAGE

De	à	Ø"	Ømm	Mode de forage	Fluide de forage
0.00	37.00	8"3/4	222.00	Rotary	Boue-polymere

* Reconnaissance

ARRIVEES D'EAU


Profondeur (m)	Débit (m3/heure)
37.00	8.00

TUBAGE

De	à	Ø"	Ømm	Epais.	Ecra.	Nature du tubage	Type	Slot	Vide %
0.00	24.00	4"7/8	125.00	0.50		P.v.c.	Tube-plein		
24.00	36.00	4"7/8	125.00	0.50		P.v.c.	Crepine fentes	0.50	
36.00	37.00	4"7/8	125.00	0.50		P.v.c.	Tube-decanteur		

REMPLISSAGE

De	à	Ø"	Ømm	Matériau	Nature	Méthode de pose	Texture	Gra. (mm)	Vol. m3
0.00	3.00	4"7/8	125.00	Ciment	Cpa 55	Gravitaire			
3.00	4.00	4"7/8	125.00	Argile					
4.00	37.00	4"7/8	125.00	Gravier	Graviers de Loire	Gravitaire	Roule	2.00-4.00	

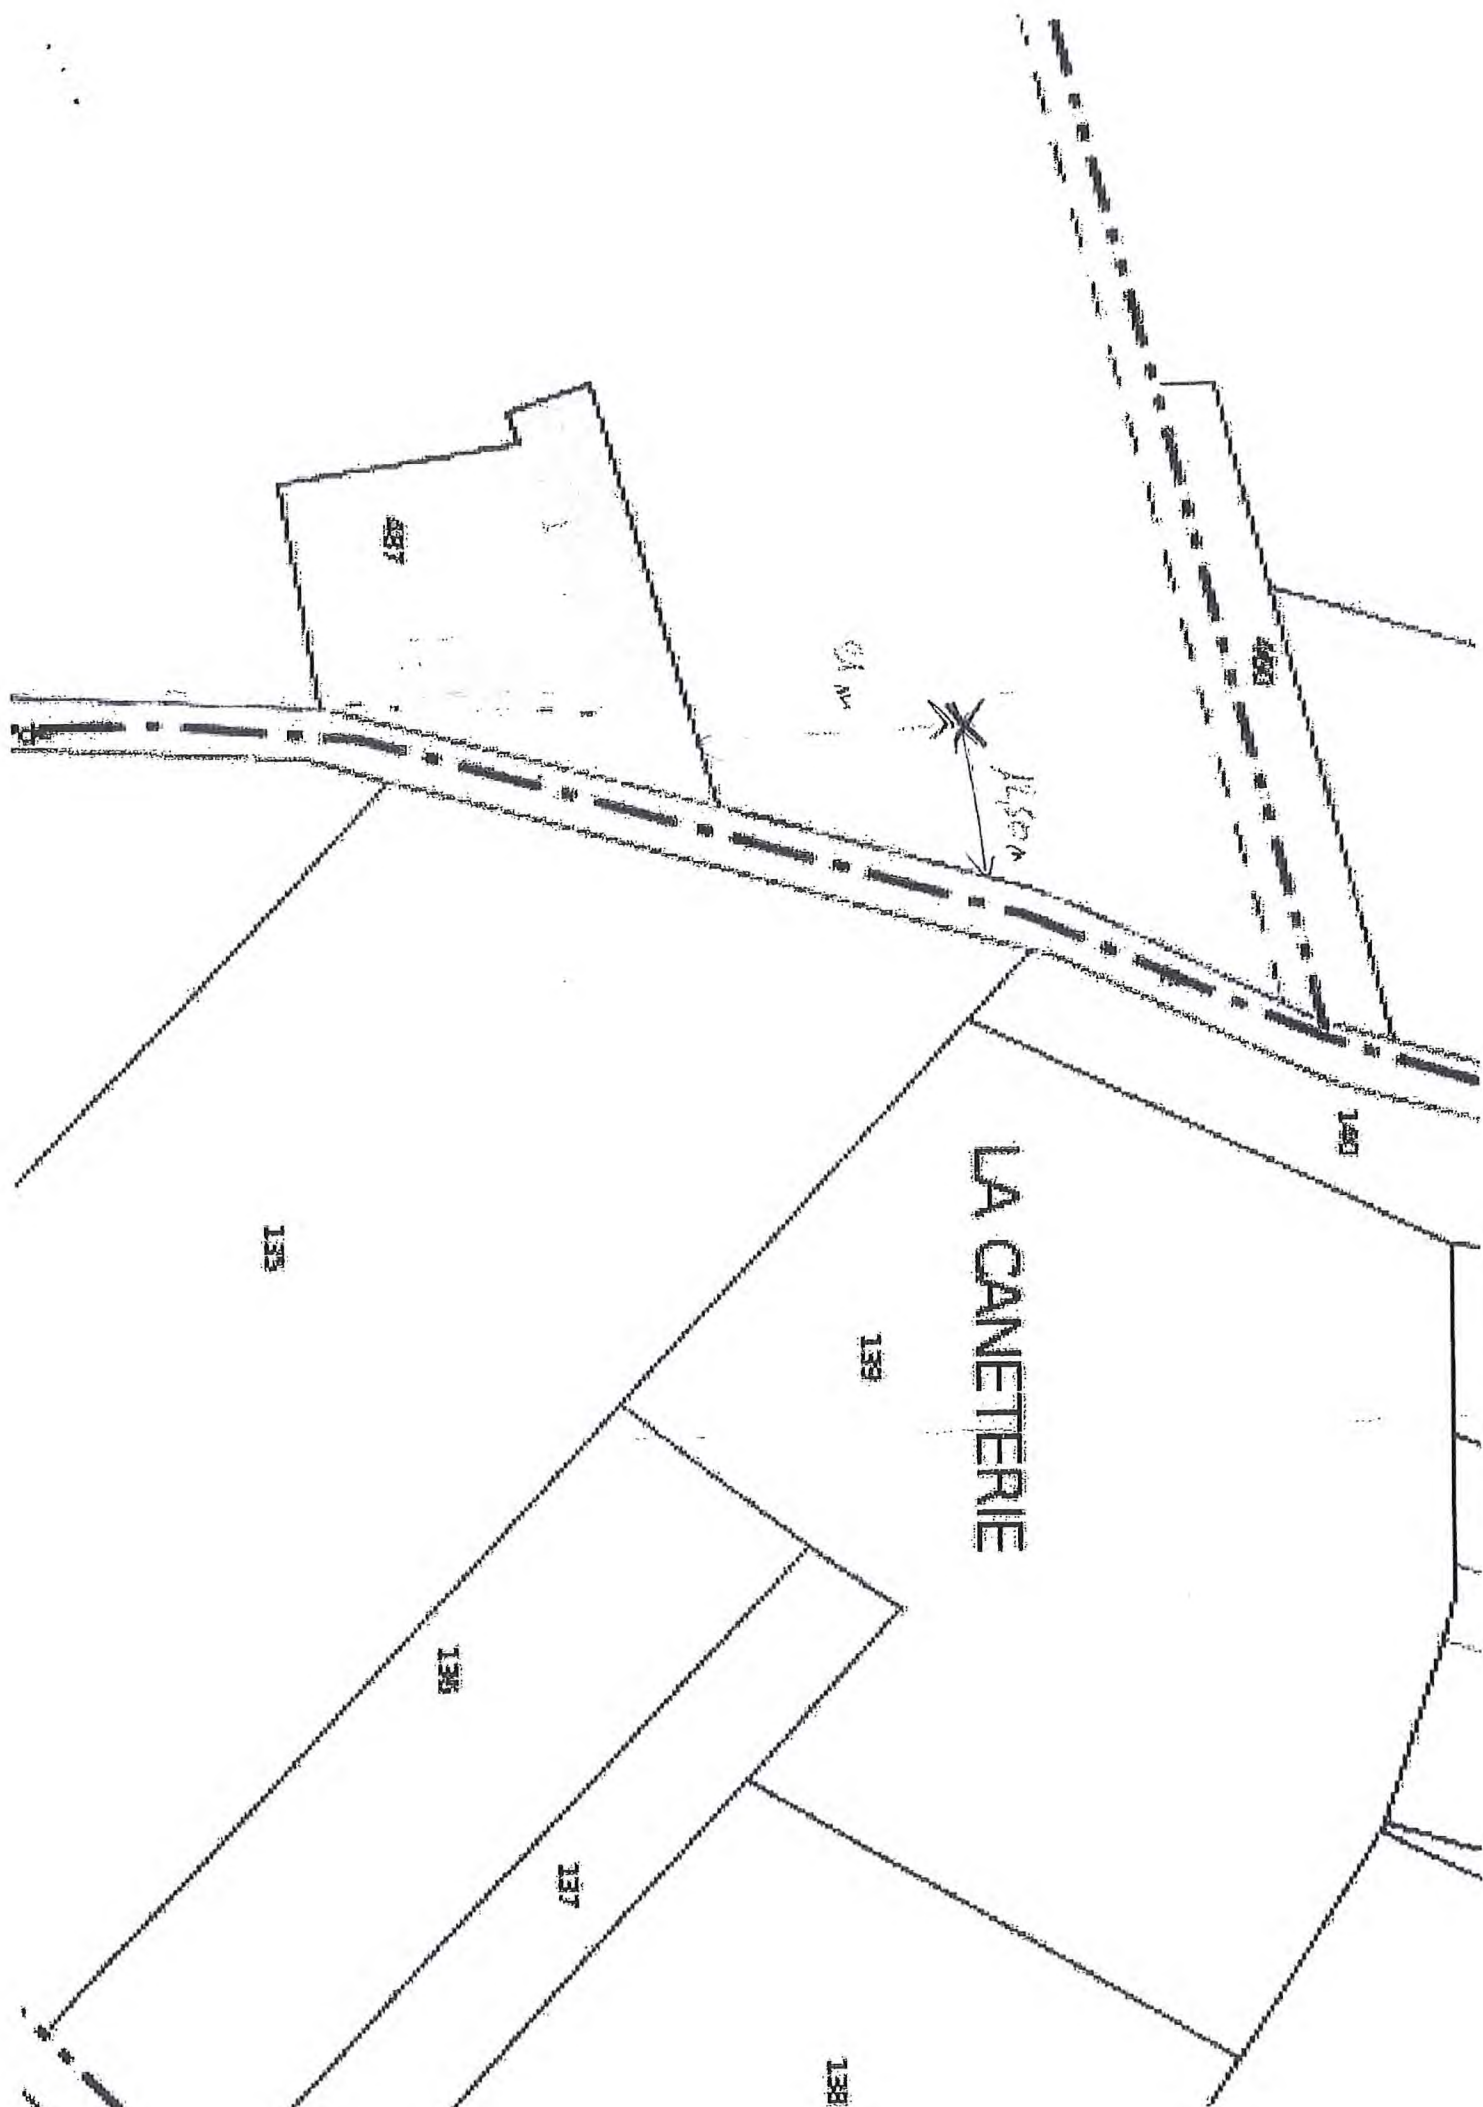

487

2

FORAGE D'EAU

Travaux réalisés :
du : 19/12/2011 au : 20/12/2011


111

Cliant : FOREAU
Maitre d'oeuvre : FOREAU
Localisation de l'ouvrage : Chemin de la caneterie
41700 CHEVERNY

Coordonnées de l'ouvrage :
Lambert 1 carto métrique
X: 0
Y: 0
Z altitude sol: +0,000 m

Echelle : 1/186

Profondeurs en m au-dessous du repère zéro sol (signe + au-dessus)

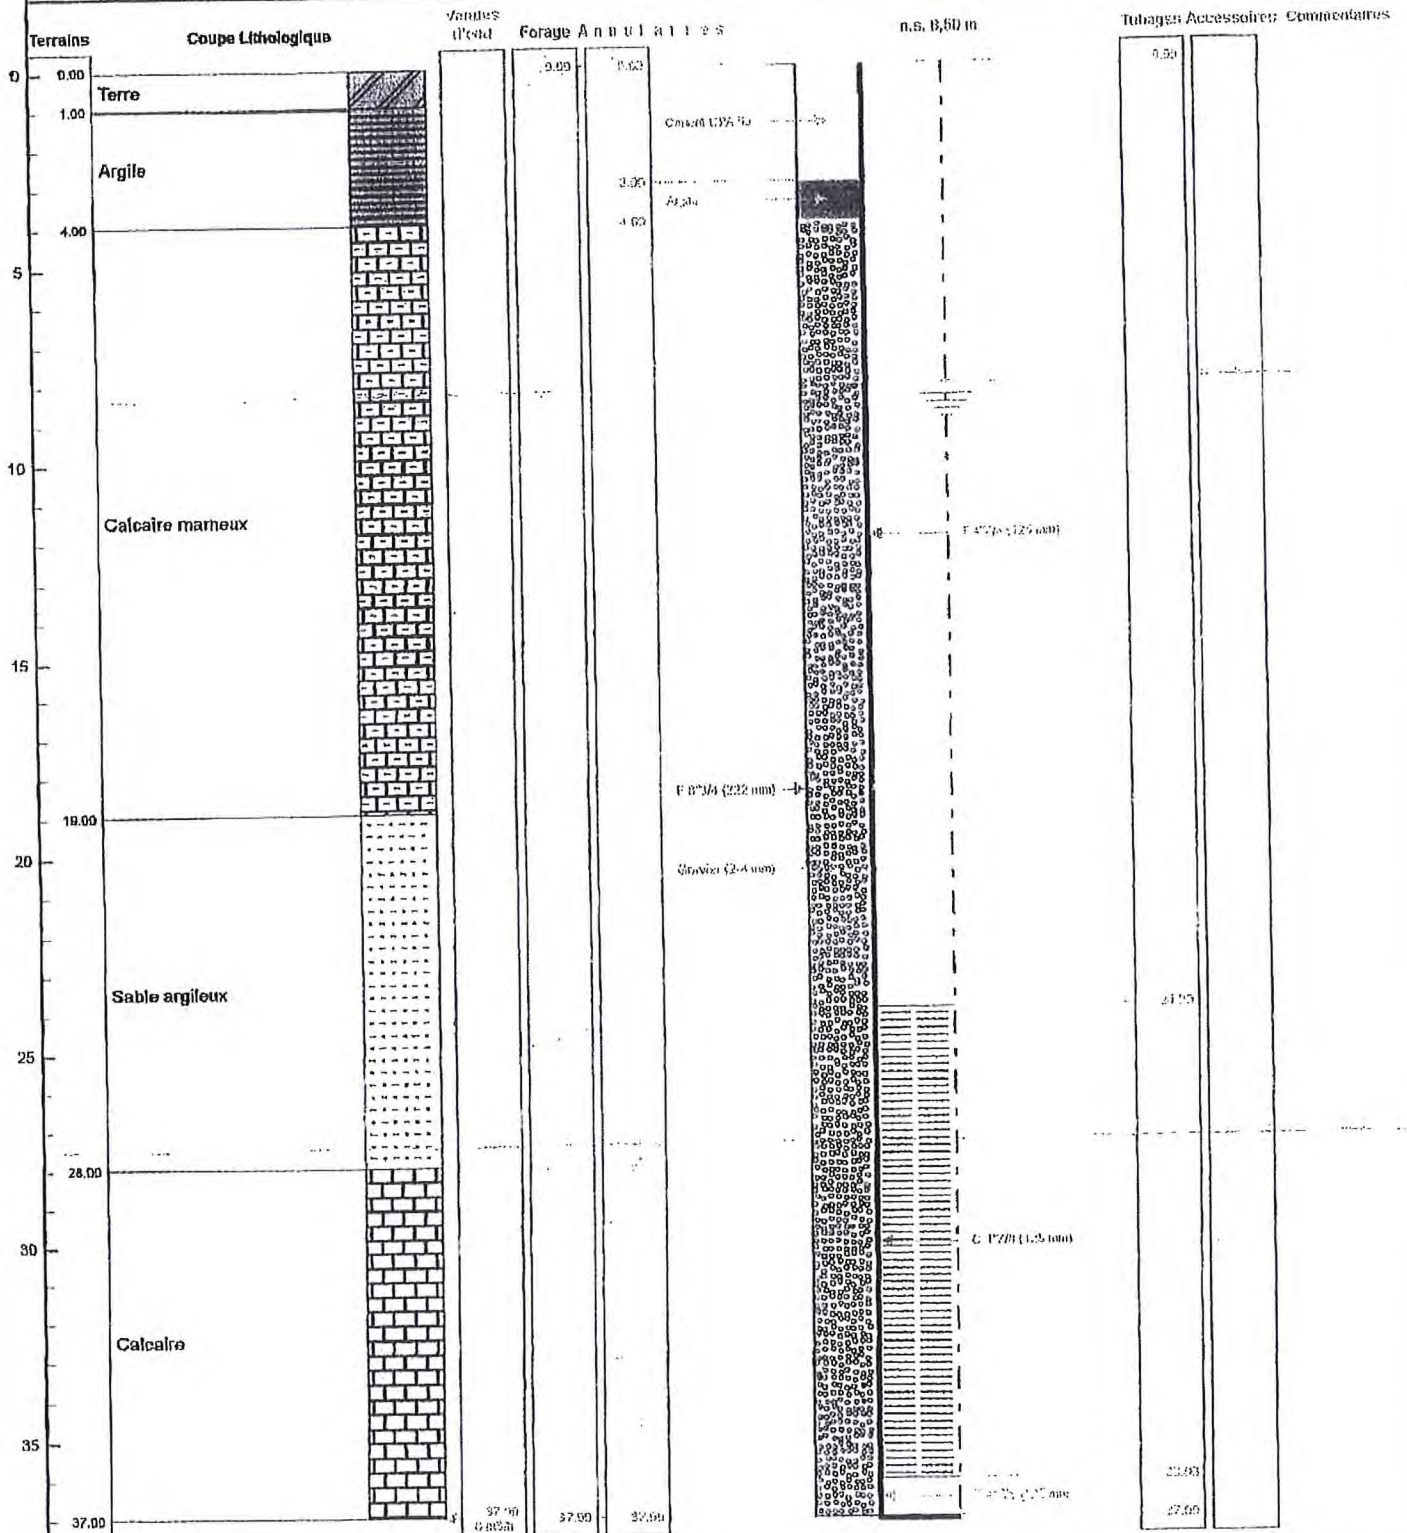

Le 21/12/2011 à Monchaux / S. Brieve
CERTIFIE CONFORME A L'OUVRAGE EXECUTE
Tampon et signature du chef d'entreprise

CHOLLET FORAGE
Le Climat de l'Entrepreneur
41120 Monchaux sur Bièvre

Lambert 1 carto métrique X: 0 Y: 0 Z: +0,000 m

PAGE: 1