

DOSSIER TECHNIQUE

FORAGE D'EAU

Entreprise:	BOURGEOIS FORAGE
Client:	14 RUE DU GENERAL LECLERC 51130 VERTUS
Maître d'oeuvre:	14 RUE DU GENERAL LECLERC 51130 VERTUS
Exploitant:	14 RUE DU GENERAL LECLERC 51130 VERTUS

Code National BSS : BSS003MUIC

N° Déclaration ** :

Police de l'eau * :

* Numéro de déclaration au titre de la police de l'eau

** N° d'enregistrement de déclaration préalable

Lieu de l'ouvrage : 2 BIS AVENUE DES COMTES DE CHAMPAGNE
51130 BERGERES LES VERTUS

Coordonnées : Longitude 0 Latitude 0 Altitude : 0.00 m
Zone Lambert 1 carto métrique

Nombre de forages : 1

Date début de l'ouvrage : 13/12/2019 Resp. M. Ouvrage :

Date fin de l'ouvrage : 13/12/2019 Resp. M. Oeuvre :

Machine : STENUICK 440 Resp. Chantier :

Date début pompage : Niveau statique non perturbé : 16.65 m

Date fin de pompage : Débit Maxi. d'essai : 4.00 m3/h

Nombre de nappes identifiées : Rabatement correspondant : 0.80 m

Notes : 1 FORAGE DE POMPAGE DE 35 METRES

BSS003MUIC

TRONCONS de L'OUVRAGE

FORAGE D'EAU

Client:

Maître d'oeuvre:

Lieu de l'ouvrage :

2 BIS AVENUE DES COMTES DE CHAMPAGNE

51130

BERGERES LES VERTUS

LITHOLOGIE

De	à	Libellé
0.00	0.50	TERRE VEGETALE
0.50	35.00	CRAIE BLANCHE

FORAGE

De	à	Ø"	Ømm	Mode de forage	Fluide de forage
0.00	35.00	8"	203.00	Rotary	Eau-claire

* Reconnaissance

TUBAGE

De	à	Ø"	Ømm	Epais.	Ecra.	Nature du tubage	Type	Slot	Vide %
0.00	16.00	4"7/8	125.00	5.00		P.v.c.-lisse	Tube-plein		
16.00	35.00	4"7/8	125.00	5.00		P.v.c.-lisse	Crepine fentes	1.00	

REEMPLISSAGE

De	à	Ø"	Ømm	Matériau	Nature	Méthode de pose	Texture	Gra. (mm)	Vol. m3
1.00	8.00	4"7/8	125.00	Ciment	Coulis	Injection par canne			0.14
8.00	9.00	4"7/8	125.00	Billes-argile	Oregonite				0.02
9.00	35.00	4"7/8	125.00	Gravier	Graviers de loire	Gravitaire	Roule	4.00-8.00	0.52

ACCESSOIRE

De	à	Type d'accessoire
0.00	0.00	Capot
35.00	35.00	Bouchon

FORAGE D'EAU

Travaux réalisés :
du : 13/12/2019 au : 13/12/2019

1\1

Client :

Maitre d'oeuvre :

Localisation de l'ouvrage : 2 BIS AVENUE DES COMTES DE CHAMPAGNE

51130 BERGERES LES VERTUS

Coordonnées de l'ouvrage :

Lambert 1 carto métrique

0


0

+0,000 m

Echelle : 1/176

Profondeurs en m au-dessous du repère zéro sol (signe + au-dessus)

Nombre de forages : 1

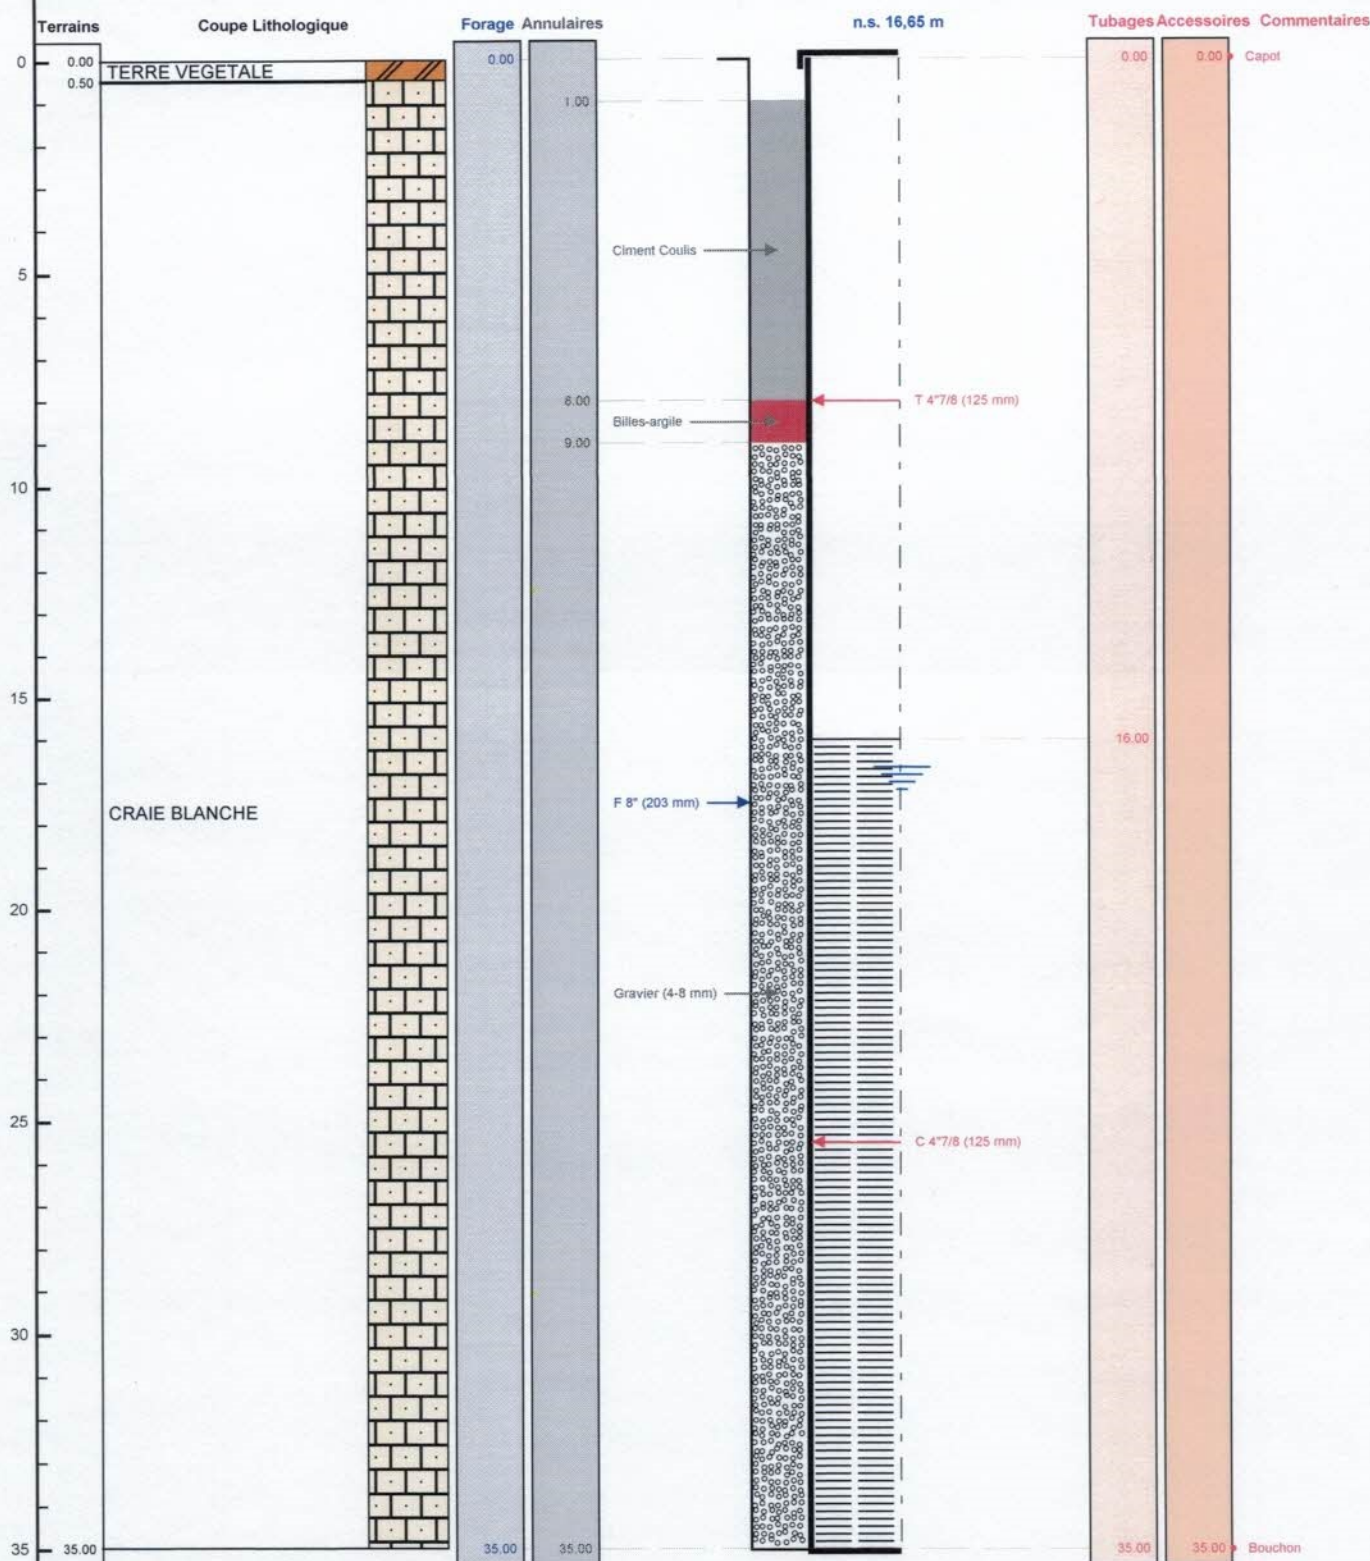

Le 31.12.2019 à CHAPI-M. RALON
CERTIFIE CONFORME A L'OUVRAGE EXECUTE
Tampon et signature du chef d'entreprise

EURL BOURGEOIS FORAGE

24 Rue du Corps de Garde
10700 CHAPELLE VALLON

~~Port 06 19 18 37 35 ou 03 25 47 30 72~~

Mail: bourgeois.forage@orange.fr
Siret : 483 692 125 00014

Lambert 1 carto métrique

Long.:

0

Lat.:

0	Alt.: +0,000	Mai
---	--------------	-----

l. bourgeois.forage@oran
Siret : 483 692 125 00014

PAGE: 3