

DOSSIER TECHNIQUE

FORAGE D'EAU

Entreprise:	BOURGEOIS FORAGE
Client:	14 RUE DU GENERAL LECLERC 51130 VERTUS
Maître d'oeuvre:	14 RUE DU GENERAL LECLERC 51130 VERTUS
Exploitant:	14 RUE DU GENERAL LECLERC 51130 VERTUS

Code National BSS : BSS003MUIG

N° Déclaration ** :

Police de l'eau * :

* Numéro de déclaration au titre de la police de l'eau

** N° d'enregistrement de déclaration préalable

Lieu de l'ouvrage : 2 BIS AVENUE DES COMTES DE CHAMPAGNE
51130 BERGERES LES VERTUS

Coordonnées : Longitude 0 Latitude 0 Altitude : 0.00 m
Zone Lambert 1 carto métrique

Nombre de forages : 1

Date début de l'ouvrage : 12/12/2019

Resp. M. Ouvrage :

Date fin de l'ouvrage : 12/12/2019

Resp. M. Oeuvre :

Machine : STENUICK 440

Resp. Chantier :

Date début pompage :

Niveau statique non perturbé : 16.55 m

Date fin de pompage :

Débit Maxi. d'essai : 4.00 m3/h

Nombre de nappes identifiées :

Rabattement correspondant : 0.70 m

Notes : 1 FORAGE DE REINJECTION DE 30 METRES

BSS003MUIG

TRONCONS de L'OUVRAGE

FORAGE D'EAU

Client:

Maître d'oeuvre:

Lieu de l'ouvrage : 2 BIS AVENUE DES COMTES DE CHAMPAGNE

51130 BERGERES LES VERTUS

LITHOLOGIE

De	à	Libellé
0.00	0.30	TERRE VEGETALE
0.30	30.00	CRAIE BLANCHE

FORAGE

De	à	Ø"	Ømm	Mode de forage	Fluide de forage
0.00	30.00	8"	203.00	Rotary	Eau-claire

* Reconnaissance

TUBAGE

De	à	Ø"	Ømm	Epais.	Ecra.	Nature du tubage	Type	Slot	Vide %
0.00	16.00	4"7/8	125.00	5.00		P.v.c.-lisse	Tube-plein		
16.00	30.00	4"7/8	125.00	5.00		P.v.c.-lisse	Crepine fentes	1.00	

REEMPLISSAGE

De	à	Ø"	Ømm	Matériau	Nature	Méthode de pose	Texture	Gra. (mm)	Vol. m3
0.70	9.00	4"7/8	125.00	Ciment	Coulis	Injection par canne			0.17
9.00	10.00	4"7/8	125.00	Billes-argile	Oregonite				0.02
10.00	30.00	4"7/8	125.00	Gravier	Graviers de loire	Gravitaire	Roule	4.00-8.00	0.40

ACCESSOIRE

De	à	Type d'accessoire
0.00	0.00	Bouchon
0.00	0.00	Capot
30.00	30.00	Bouchon

FORAGE D'EAU

Client :

Maitre d'oeuvre :

Localisation de l'ouvrage : **2 BIS AVENUE DES COMTES DE CHAMPAGNE**
51130 BERGERES LES VERTUS

Travaux réalisés :
 du : 12/12/2019 au : 12/12/2019 1/1

Coordonnées de l'ouvrage :

Lambert 1 carto métrique

Longitude (X): 0


Latitude (Y): 0

Altitude sol (Z): +0,000 m

Echelle : 1/151

Profondeurs en m au-dessous du repère zéro sol (signe + au-dessus)

Nombre de forages : 1

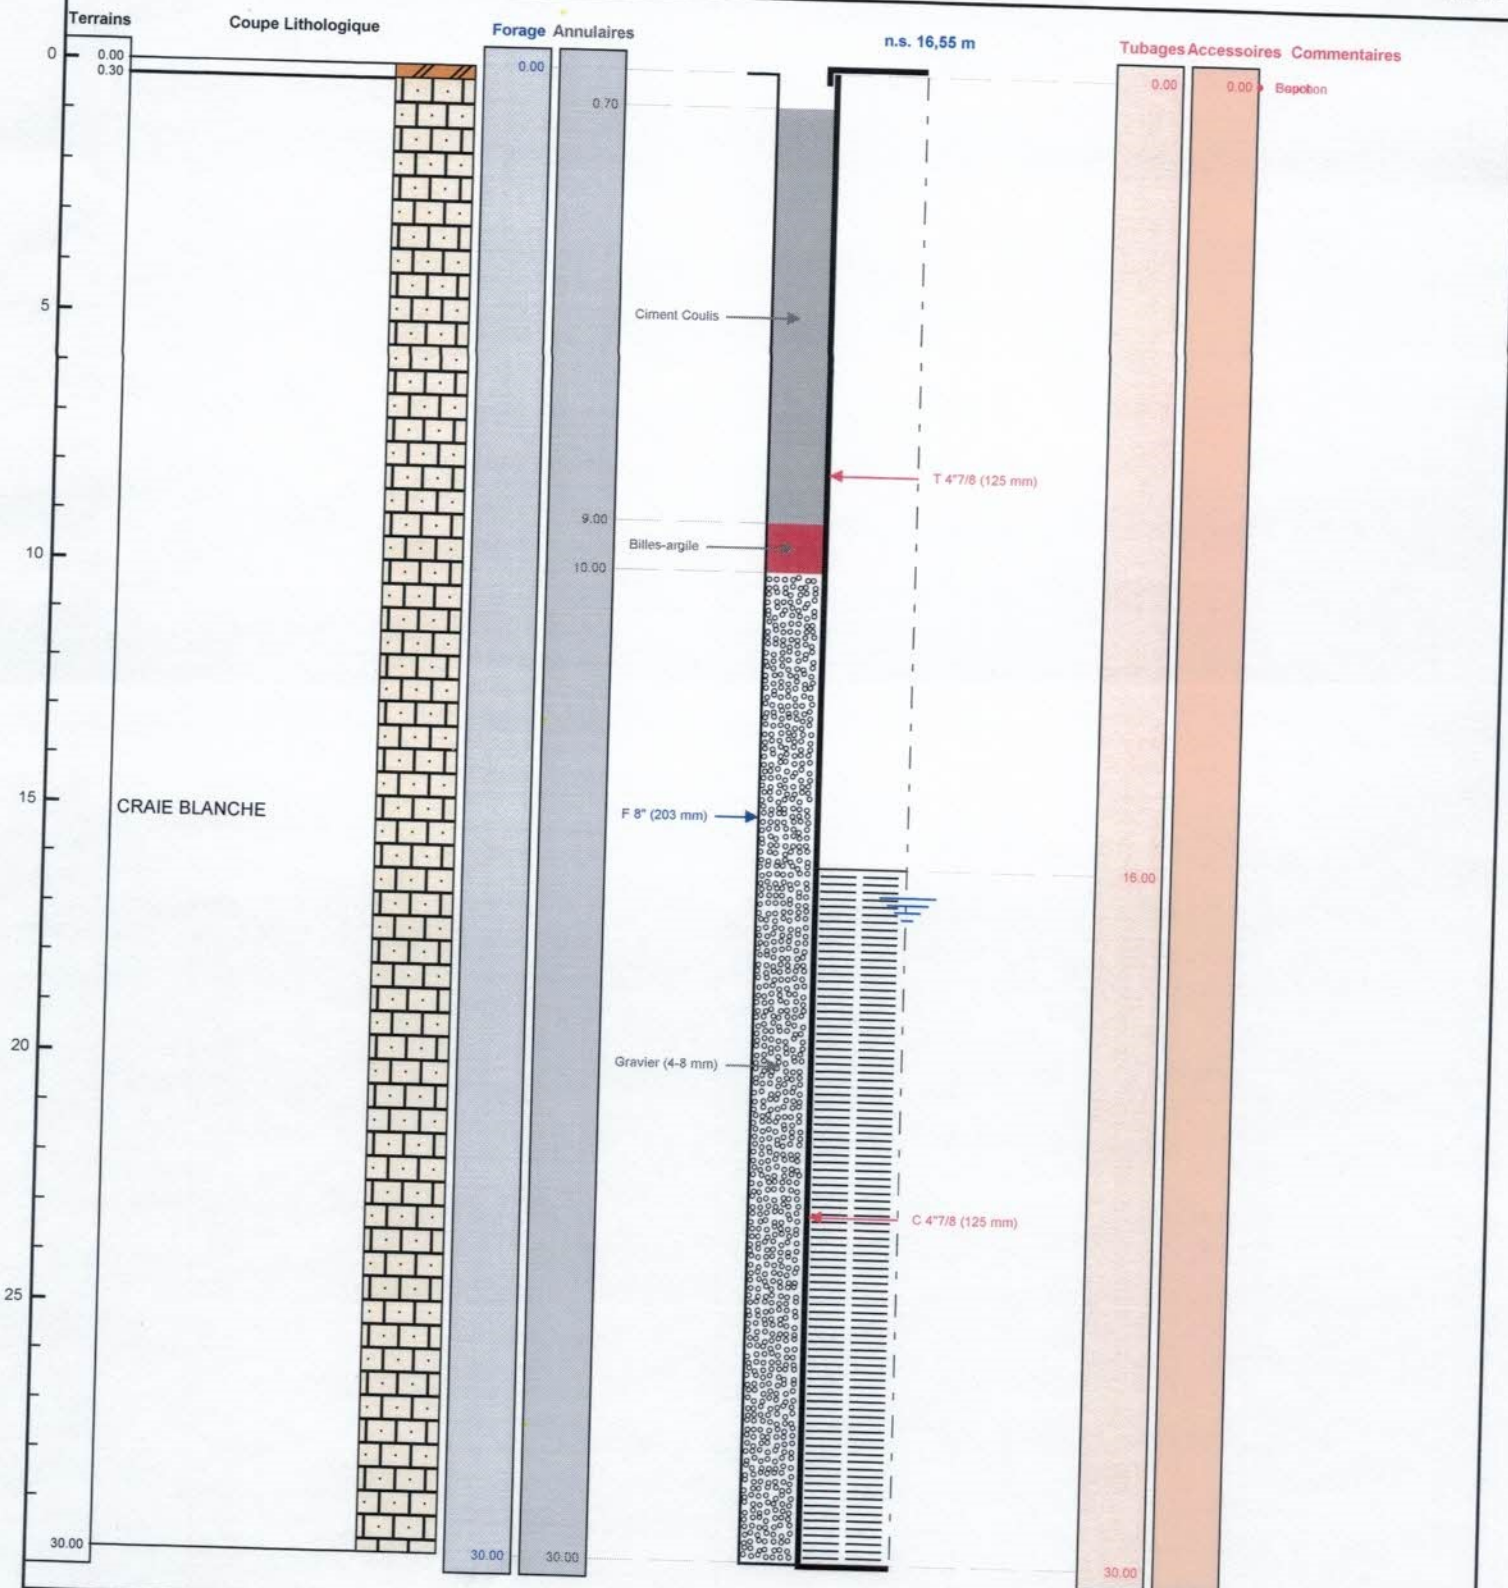

Le 31.12.2019 à CHAPPELLE VALLON
 CERTIFIE CONFORME A L'OUVRAGE EXECUTE
 Tampon et signature du chef d'entreprise

EURL BOURGEOIS FORAGE

24 Rue du Corps de Garde
 10700 CHAPELLE VALLON

Port. 06 19 18 37 35 ou 03 25 47 30 72

Mail. bourgeois.forage@orange.fr

Siret: 483 892 125 00014

Lambert 1 carto métrique Long.: 0 Lat.: 0 Alt.: +0,000 m

PAGE: 3

BSS003MUIG