


# Coupe Piézomètre PZH1 Dossier n° IDA190163

Maître d'ouvrage

Lieu: Site BOLBEC  
Bolbec (76)

Date : 15-16/04/2019

X : Y : Z (sol) : + 84 m NGF Prof. : 15 m  
machine : P30 TT diam : foration marteau fond de trou 100 mm - tube 80/90 mm

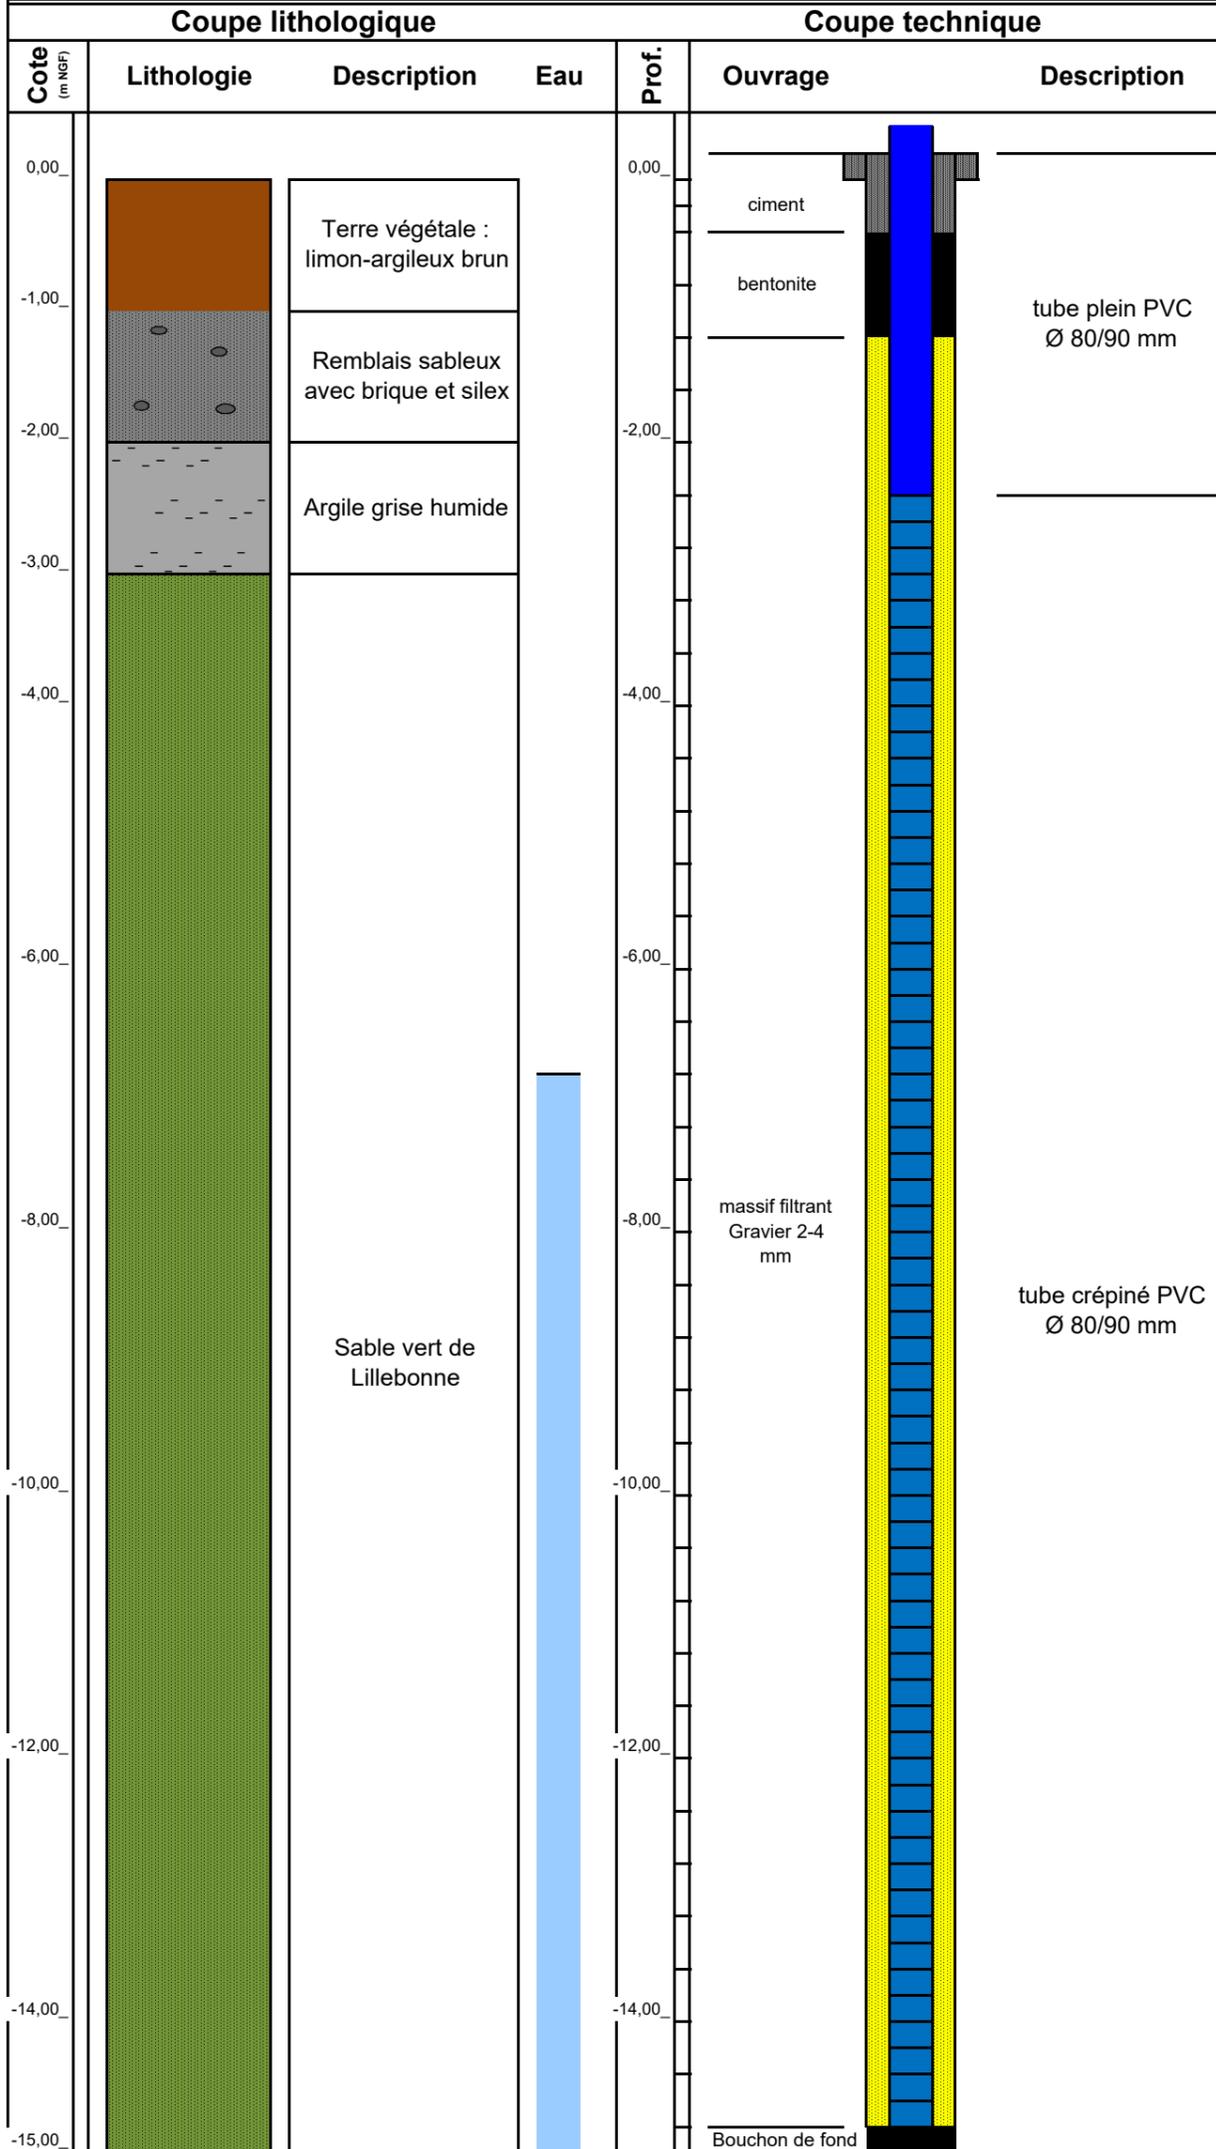

**Observations :** niveau piézo : 6,80 m/tube PVC  
Profondeur mesuré après développement (lié au comblement par des particules fines) : 12,70 m