

DOSSIER TECHNIQUE

FORAGE D'EAU

Entreprise:	BOURGEOIS FORAGE
Client:	5 RUE DE SONGY 51320 COOLE
Maître d'oeuvre:	5 RUE DE SONGY 51320 COOLE
Exploitant:	5 RUE DE SONGY 51320 COOLE

Code National BSS : BSS003HOHY

N° Déclaration ** :

Police de l'eau * :

* Numéro de déclaration au titre de la police de l'eau

** N° d'enregistrement de déclaration préalable

Lieu de l'ouvrage : 5 RUE DE SONGY
51320 COOLE

Coordonnées : Longitude 0 Latitude 0 Altitude : 0.00 m
Zone Lambert 1 carto métrique

Nombre de forages : 1

Date début de l'ouvrage : 13/03/2019 Resp. M. Ouvrage :

Date fin de l'ouvrage : 13/03/2019 Resp. M. Oeuvre :

Machine : STENUICK 440 Resp. Chantier :

Date début pompage : Niveau statique non perturbé : 4.97 m

Date fin de pompage : Débit Maxi. d'essai : 15.00 m3/h

Nombre de nappes identifiées : Rabattement correspondant : 0.43 m

Notes : 1 FORAGE DE POMPAGE DE 18 METRES

TRONCONS de L'OUVRAGE
FORAGE D'EAU

BSS003HOHY

Client:			
Maître d'oeuvre:			
Lieu de l'ouvrage :	5 RUE DE SONGY		
	51320	COOLE	

LITHOLOGIE

De	à	Libellé
0.00	0.30	TERRE VEGETALE
0.30	18.00	CRAIE BLANCHE FRACTUREE

FORAGE

De	à	Ø"	Ømm	Mode de forage	Fluide de forage
0.00	18.00	8"	203.00	Rotary	Eau-claire

* Reconnaissance

TUBAGE

De	à	Ø"	Ømm	Epais.	Ecra.	Nature du tubage	Type	Slot	Vide %
0.00	8.00	4"7/8	125.00	5.00		P.v.c.-lisse	Tube-plein		
8.00	18.00	4"7/8	125.00	5.00		P.v.c.-lisse	Crepine fentes	1.00	

REMPLISSAGE

De	à	Ø"	Ømm	Matériau	Nature	Méthode de pose	Texture	Gra. (mm)	Vol. m3
0.70	4.00	4"7/8	125.00	Ciment	Coulis	Gravitaire			0.07
4.00	4.50	4"7/8	125.00	Billes-argile	Oregonite				0.01
4.50	18.00	4"7/8	125.00	Gravier	Graviers de loire	Gravitaire	Roule	4.00-8.00	0.27

ACCESSOIRE

De	à	Type d'accessoire
0.00	0.00	Capot
18.00	18.00	Bouchon

FORAGE D'EAU

Travaux réalisés :
du : 13/03/2019 au : 13/03/2019

111

Client :

Maitre d'oeuvre :

Localisation de l'ouvrage : 5 RUE DE SONGY

51320 COOLE

Coordonnées de l'ouvrage :

Lambert 1 carto métrique

Longitude (X):

0

Latitude (Y):

0


Altitude sol (Z):

+0,000 m

Echelle : 1/90

Profondeurs en m au-dessous du repère zéro sol (signe + au-dessus)

Nombre de forages : 1

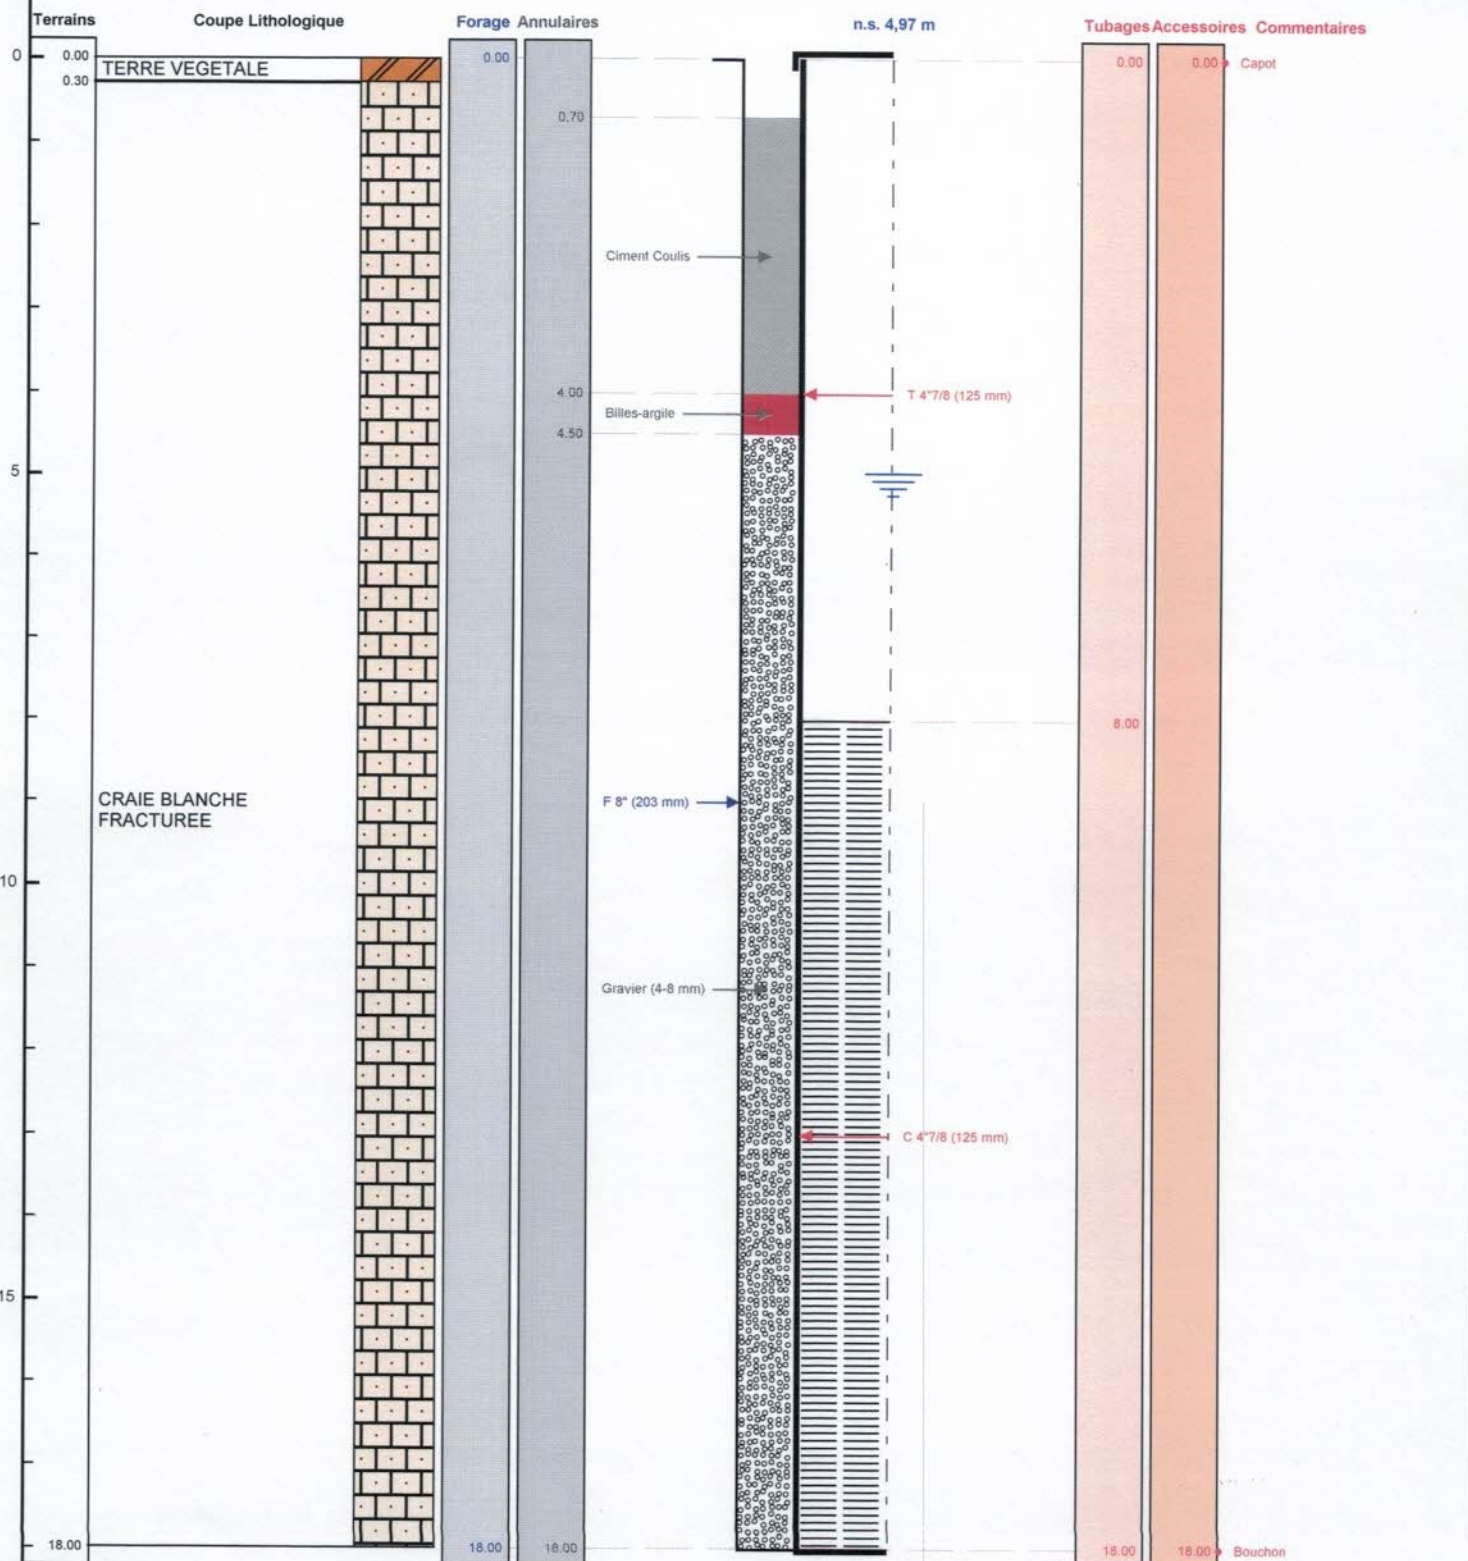

Le 24.10.2019 à *Christophe Vallon*
CERTIFIE CONFORME A L'OUVRAGE EXECUTE
Tampon et signature du chef d'entreprise

EURL BOURGEOIS FORAGE

24 Rue du Corps de Garde

10700 CHAPPELLE VALLON

Port. 06 19 18 37 38 ou 03 25 47 30 72

Mail: bourgeois_forage@orange.fr

Siret: 483 602 125 00014

Lambert 1 carto métrique Long.: 0 Lat.: 0 Alt.: +0,000 m

PAGE: 3

BSS003HOHY