


BSS003MXSO	GEOthermie CAPTEUR N°1	Travaux réalisés : du : 18/12/2019 au : 18/12/2019	1\1
Client :	VATTIER/CHARLES	Coordonnées de l'ouvrage :	
Maitre d'oeuvre :	BREBANT FORAGE	Lambert 1 carto métrique	
Localisation de l'ouvrage :	5 LE GRAND HAMEL	Longitude (X):	0
	50000 RAMPAN	Latitude (Y):	0
		Altitude sol (Z):	+0,000 m

Echelle : 1/452 Profondeurs en m au-dessous du repère zéro sol (signe + au-dessus) Nombre de forages : 1

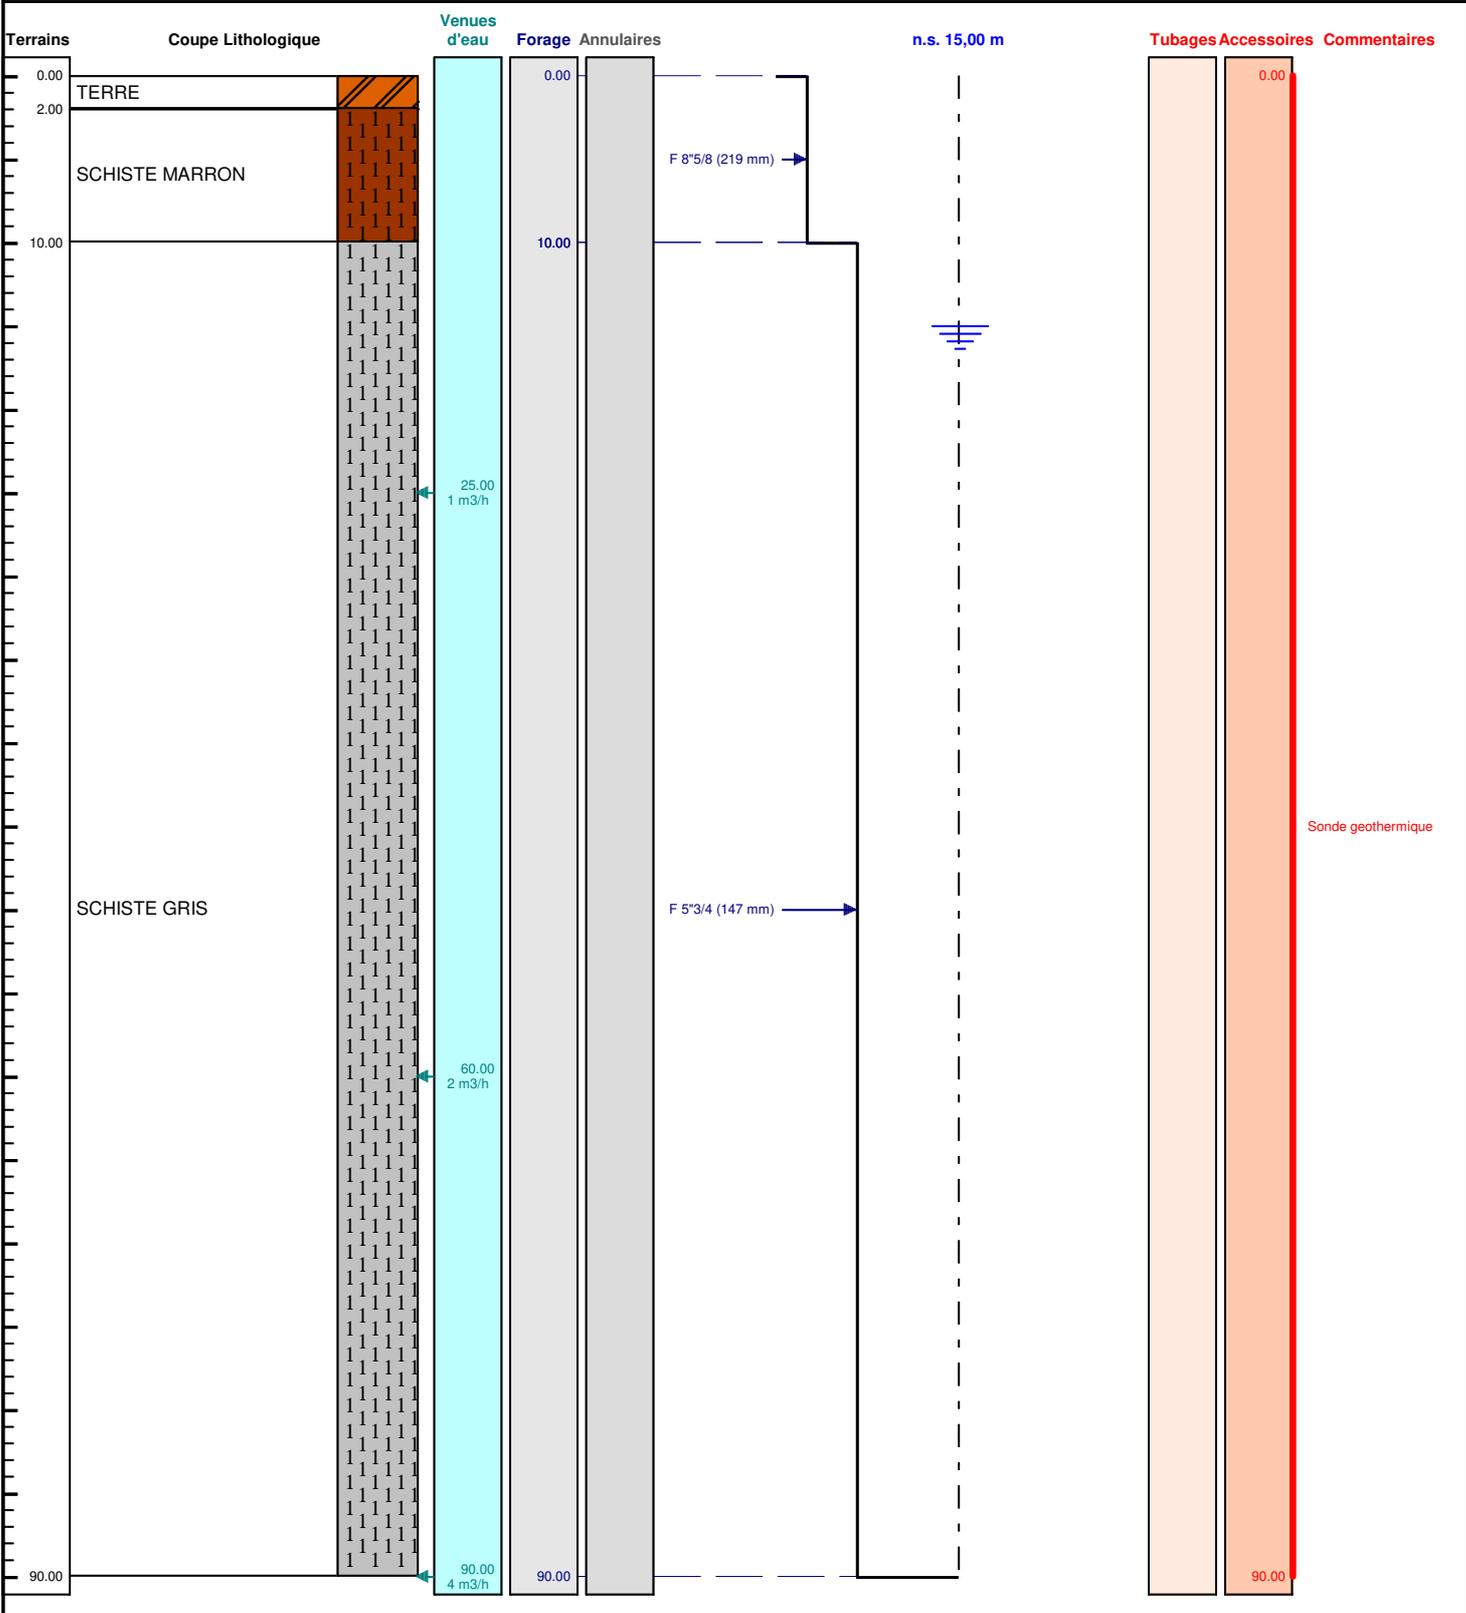

Le/...../..... à
 CERTIFIE CONFORME A L'OUVRAGE EXECUTE
 Tampon et signature du chef d'entreprise