


BSS003MXSS	GEOTHERMIE CAPTEUR N°2		Travaux réalisés : 1\1 du : 18/12/2019 au : 18/12/2019	
Client :			Coordonnées de l'ouvrage :	
Maitre d'oeuvre :	BREBANT FORAGE		Lambert 1 carto métrique	
Localisation de l'ouvrage :	5 LE GRAND HAMEL		Longitude (X): 0	
	50000	RAMPAN	Latitude (Y): 0	
			Altitude sol (Z): +0,000 m	

Echelle : 1/452

Profondeurs en m au-dessous du repère zéro sol (signe + au-dessus)

Nombre de forages : 1

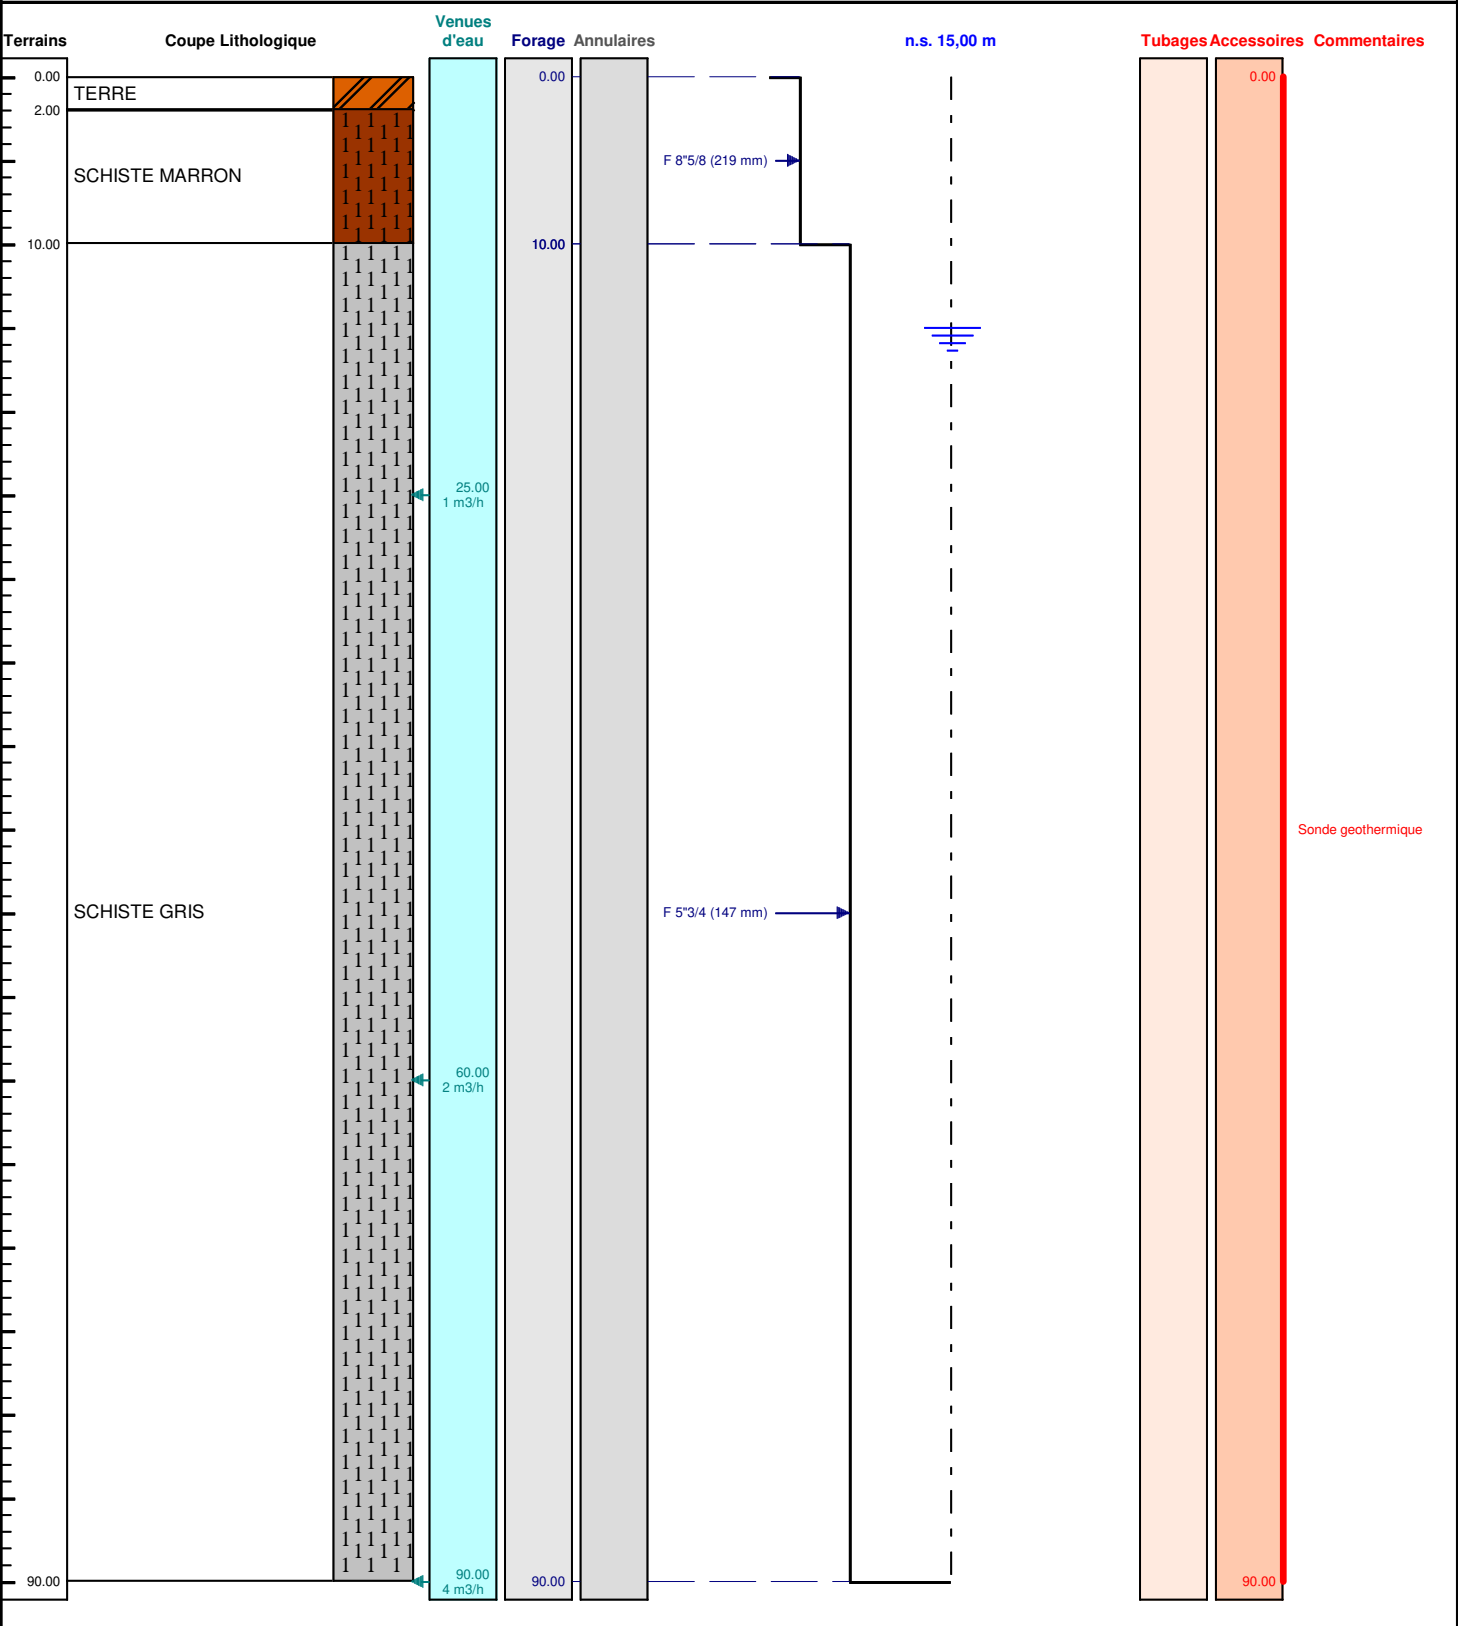

Le ...../...../..... à .....  
CERTIFIE CONFORME A L'OUVRAGE EXECUTE  
Tampon et signature du chef d'entreprise