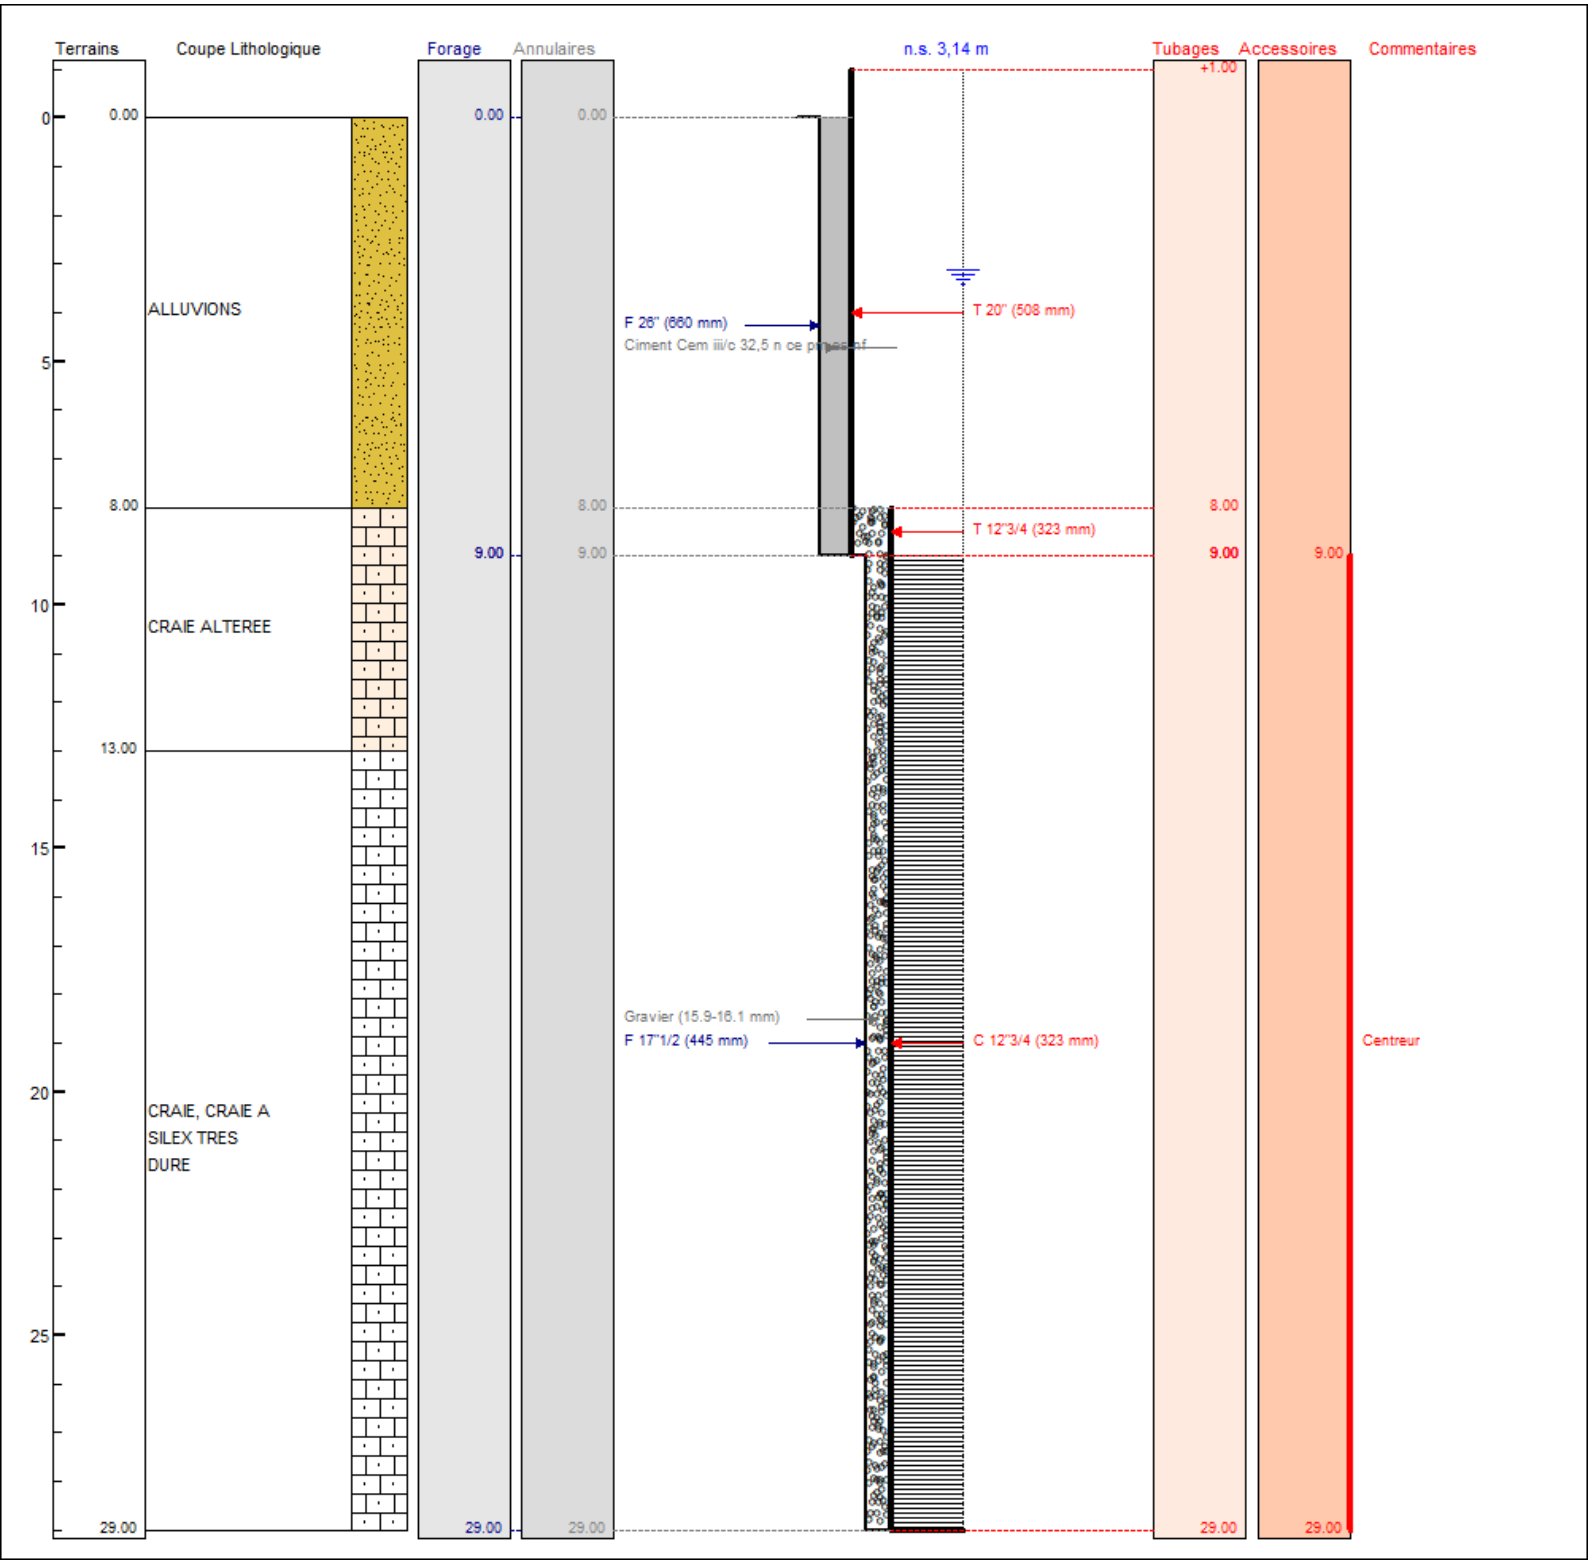
Terrains
Coupe Lithologique
Forage
Annulaires
n.s. 3,14 m
Tubages
Accessoires
Commentaires
0.00
8.00
13.00
29.00
ALLUVIONS
CRAIE ALTEREE
CRAIE, CRAIE A SILEX TRES DURE
F 26" (660 mm)
Ciment Cem iii/c 32,5 n ce pm-es-nf
T 20" (508 mm)
T 12"3/4 (323 mm)
Gravier (15.9-16.1 mm)
F 17"1/2 (445 mm)
C 12"3/4 (323 mm)
+1.00
9.00
Centreur