

# DOSSIER TECHNIQUE

## BSS002ECUZ (PZ1)

<b>Entreprise:</b>	<b>AQUITAINE ENVIRONNEMENT</b>
<b>Client:</b>	<b>SAS LESBATS SCIERIES D'AQUITAINE</b> Route de DAX 40090 ST PERDON
<b>Maître d'oeuvre:</b>	<b>AQUITAINE ENVIRONNEMENT</b> 82 IMPASSE DU CIMETIERE 40160 PARENTIS EN BORN
<b>Exploitant:</b>	<b>SAS LESBATS SCIERIES D'AQUITAINE</b> Route de DAX 40090 ST PERDON

**Code National BSS :**

**N° Déclaration \*\* :**

**Police de l'eau \* :**

\* Numéro de déclaration au titre de la police de l'eau

\*\* N° d'enregistrement de déclaration préalable

**Lieu de l'ouvrage :** Route de DAX  
40090 ST PERDON

**Coordonnées :** Longitude 000°36'15"W Latitude 043°52'19"N **Altitude :** 73.00 m

**Nombre de forages :** 1

**Date début de l'ouvrage :** 15/05/2020 **Resp. M. Ouvrage :** MME ZARFDJIAN

**Date fin de l'ouvrage :** 15/05/2020 **Resp. M. Oeuvre :** M. DADOUN

**Machine :** **Resp. Chantier :**

**Date début pompage :** **Niveau statique non perturbé :** 9.50 m

**Date fin de pompage :** **Débit Maxi. d'essai :** 0.00 m3/h

**Nombre de nappes identifiées :** **Rabattement correspondant :** 0.00 m

**Notes :**

## TRONCONS de L'OUVRAGE

BSS002ECUZ (PZ1)

Client: SAS LESBATS SCIERIES D'AQUITAINE

Maître d'oeuvre: AQUITAINE ENVIRONNEMENT

Lieu de l'ouvrage : Route de DAX

40090 ST PERDON

## LITHOLOGIE

De	à	Libellé
0.00	0.50	Terre végétale
0.50	2.00	Remblais
2.00	4.00	Sable gris à graviers
4.00	7.00	Argile bigarrée sableuse
7.00	8.00	Sable
8.00	14.00	Sable blanc argileux
14.00	25.00	Sable fauve
25.00	26.00	Sable fauve argileux

## TUBAGE

De	à	Ø"	Ømm	Epais.	Ecra.	Nature du tubage	Type	Slot	Vide %
0.00	14.00	6"5/8	167.00	0.00		P.v.c.	Tube-plein		
14.00	26.00	6"5/8	167.00	0.00		P.v.c.	Crepine fentes		

## REMPLISSAGE

De	à	Ø"	Ømm	Matériau	Nature	Méthode de pose	Texture	Gra. (mm)	Vol. m3
0.00	5.00	Rebouc	0.00	Ciment	Clk	Gravitaire			
5.00	6.00	Rebouc	0.00	Billes-argile	Sopranite				
6.00	26.00	Rebouc	0.00	Gravier	Graviers de silacq	Gravitaire	Roule		

Client :

SAS LESBATS SCIERIES D'AQUITAINE

Maitre d'oeuvre :

AQUITAINE ENVIRONNEMENT

Localisation de l'ouvrage : Route de DAX

40090 ST PERDON

Coordonnées de l'ouvrage :

Géographique

Longitude (X): 000°36'15"W


Latitude (Y): 043°52'19"N

Altitude sol (Z): +73,000 m

Echelle : 1/131

Profondeurs en m au-dessous du repère zéro sol (signe + au-dessus)

Nombre de forages : 1

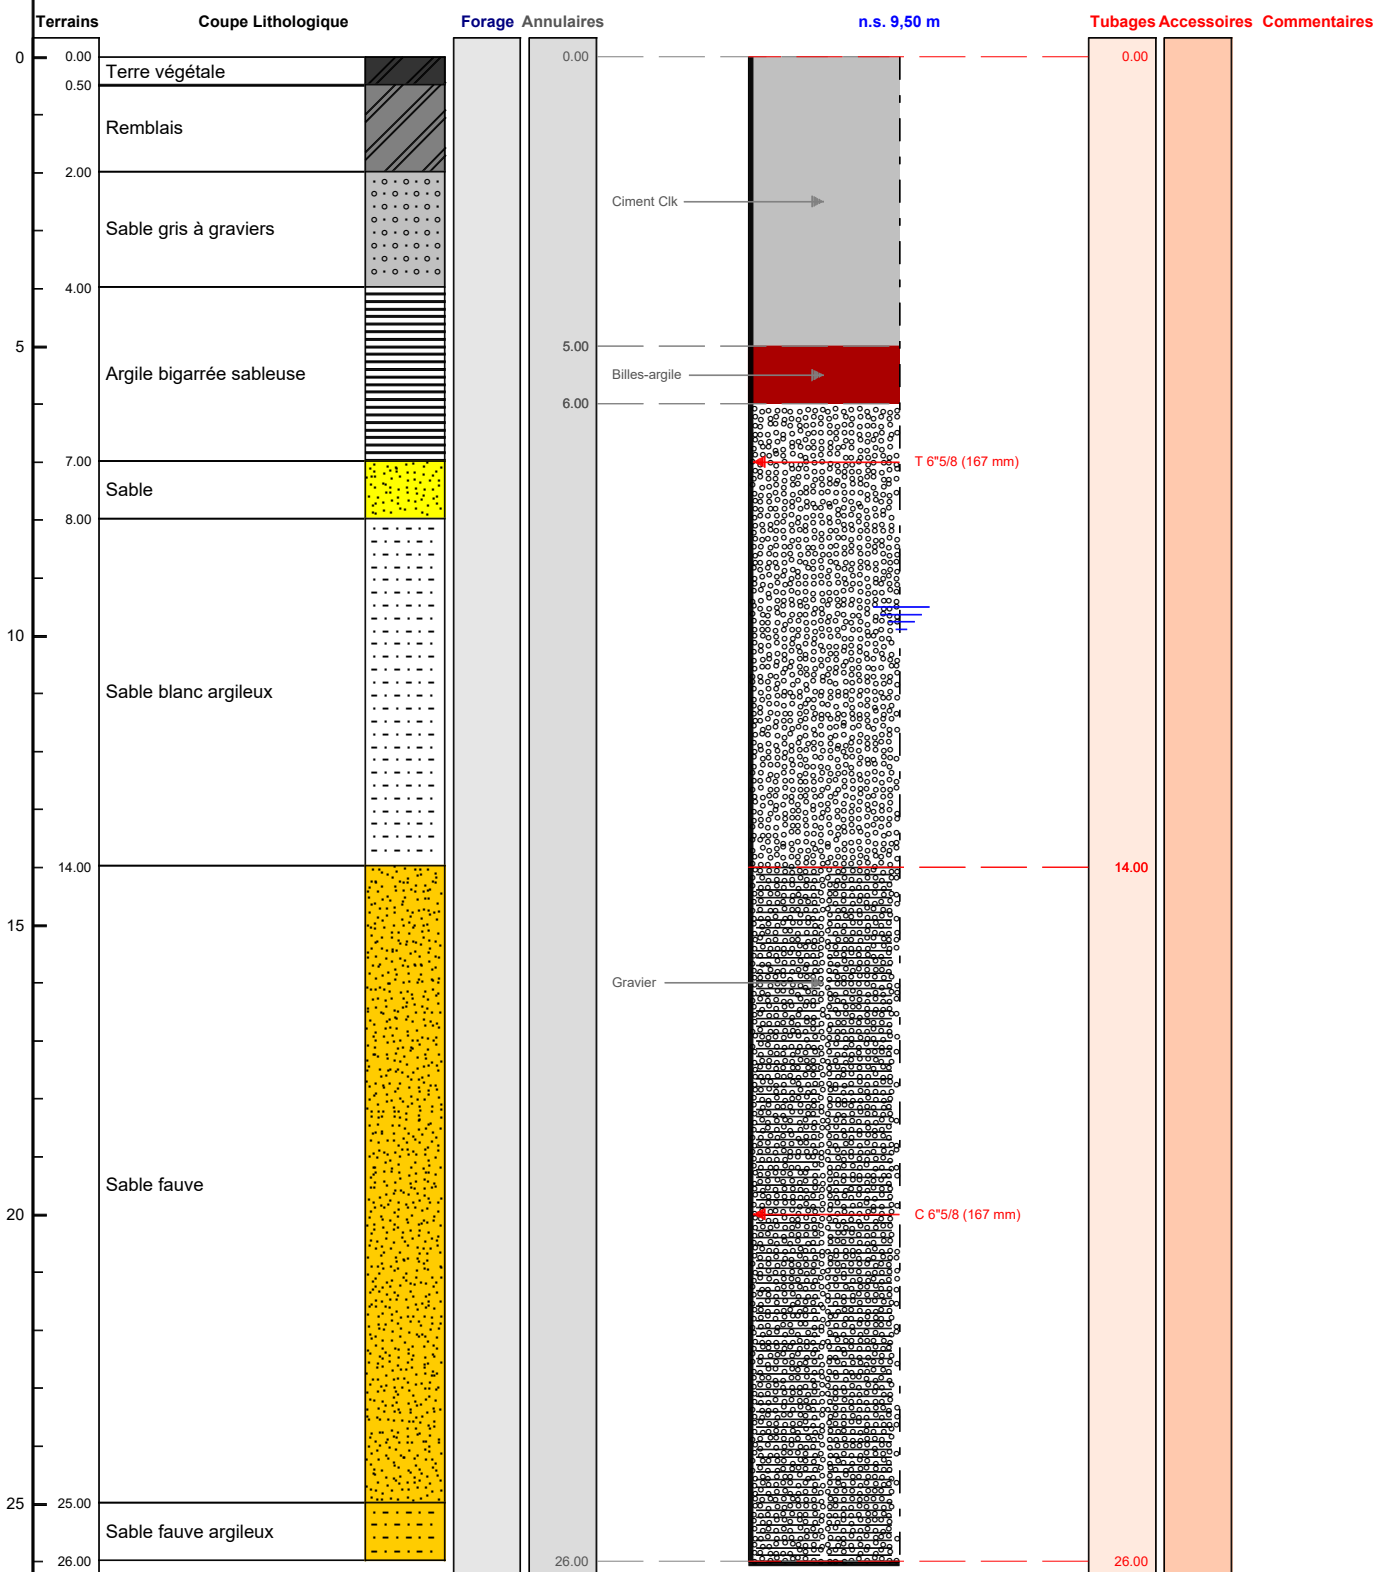

**BSS002ECUZ (PZ1)**

**Client :**

**SAS LESBATS SCIERIES D'AQUITAINE**

**Maitre d'oeuvre :**

**AQUITAINE ENVIRONNEMENT**

**Localisation de l'ouvrage :** Route de DAX

**40090 ST PERDON**

**Travaux réalisés :**

du : 15/05/2020 au : 15/05/2020

**Coordonnées de l'ouvrage :**

Géographique

X: 000°36'15"W

Y: 043°52'19"N

Z altitude sol: +73,000 m



N° : 2020052817131180 Société : AQUITAINE ENVIRONNEMENT