

DOSSIER TECHNIQUE

FORAGE D'EAU

Entreprise: SARL PROSPER FORAGES

Client: EARL ECURIE D'OSSAU
VIEUX MOULIN
64230 BOUGARBER

Maître d'oeuvre: EARL ECURIE D'OSSAU
VIEUX MOULIN
64230 BOUGARBER

Exploitant: EARL ECURIE D'OSSAU
VIEUX MOULIN
64230 BOUGARBER

Code National BSS : BSS004AMMW

N° Déclaration ** :

Police de l'eau * :

* Numéro de déclaration au titre de la police de l'eau

** N° d'enregistrement de déclaration préalable

Lieu de l'ouvrage : VIEUX MOULIN

64230 BOUGARBER

Coordonnées : Longitude 419 778 Latitude 6 261 621 **Altitude :** 162.40 m
Zone Lambert-93 métrique

Nombre de forages : 1

Date début de l'ouvrage : 02/06/2020

Resp. M. Ouvrage :

Date fin de l'ouvrage : 03/06/2020

Resp. M. Oeuvre :

Machine : MORI P30

Resp. Chantier :

Date début pompage : 03/06/2020

Niveau statique non perturbé : 0.90 m

Date fin de pompage : 03/06/2020

Débit Maxi. d'essai : 0.75 m3/h

Nombre de nappes identifiées : 1

Rabattement correspondant : 6.00 m

Notes : NS: 0.90m ND: 6.90m - 0.75m3/H



TRONCONS de L'OUVRAGE

FORAGE D'EAU

Client: EARL ECURIE D'OSSAU
Maître d'oeuvre: EARL ECURIE D'OSSAU
Lieu de l'ouvrage : VIEUX MOULIN
64230 BOUGARBER

LITHOLOGIE

De	à	Libellé
0.00	1.00	Terre argileuse
1.00	2.00	Argile marron sèche
2.00	2.50	Argile sableuse grise et humide
2.50	2.70	Argile grise et graviers humides
2.70	8.00	Graviers argileux et eau
8.00	10.00	Graviers + eau
10.00	11.50	Argile marron

FORAGE

De	à	Ø"	Ømm	Mode de forage	Fluide de forage
0.00	11.50	8"5/8	219.00	M.f.t.	Air

* Reconnaissance

TUBAGE

De	à	Ø"	Ømm	Epais.	Ecra.	Nature du tubage	Type	Slot	Vide %
0.00	6.50	4"7/8	125.00	5.00		P.v.c.	Tube-plein	0.50	6
6.50	10.50	4"7/8	125.00	5.00		P.v.c.	Crepine fentes		
10.50	11.50	4"7/8	125.00	5.00		P.v.c.	Tube-decanteur		
11.50	11.60	4"7/8	125.00	5.00		P.v.c.	Bouchon-de-pied		

REPLISSAGE

De	à	Ø"	Ømm	Matériau	Nature	Méthode de pose	Texture	Gra. (mm)	Vol. m3
0.00	11.50	4"7/8	125.00	Gravier	Gravier de sibelco	Gravitaire	Roule	1.00-2.50	

ACCESSOIRE

De	à	Type d'accessoire
0.00	0.30	Socle en beton 1.75m x 1.75m x 0.30m
0.00	0.00	1.5m tube acier 219 capot metallique cadenassee cimentation interannulaire

FORAGE D'EAU


Client : EARL ECURIE D'OSSAU
 Maître d'oeuvre : EARL ECURIE D'OSSAU
 Localisation de l'ouvrage : VIEUX MOULIN
 64230 BOUGARBER

Travaux réalisés : 112
 du : 02/06/2020 au : 03/06/2020
 Coordonnées de l'ouvrage :
 Lambert-93 métrique
 Longitude (X): 419 778
 Latitude (Y): 6 261 621
 Altitude sol (Z): +162,400 m

Echelle : 1/58

Profondeurs en m au-dessous du repère zéro sol (signe + au-dessus)

Nombre de forages : 1

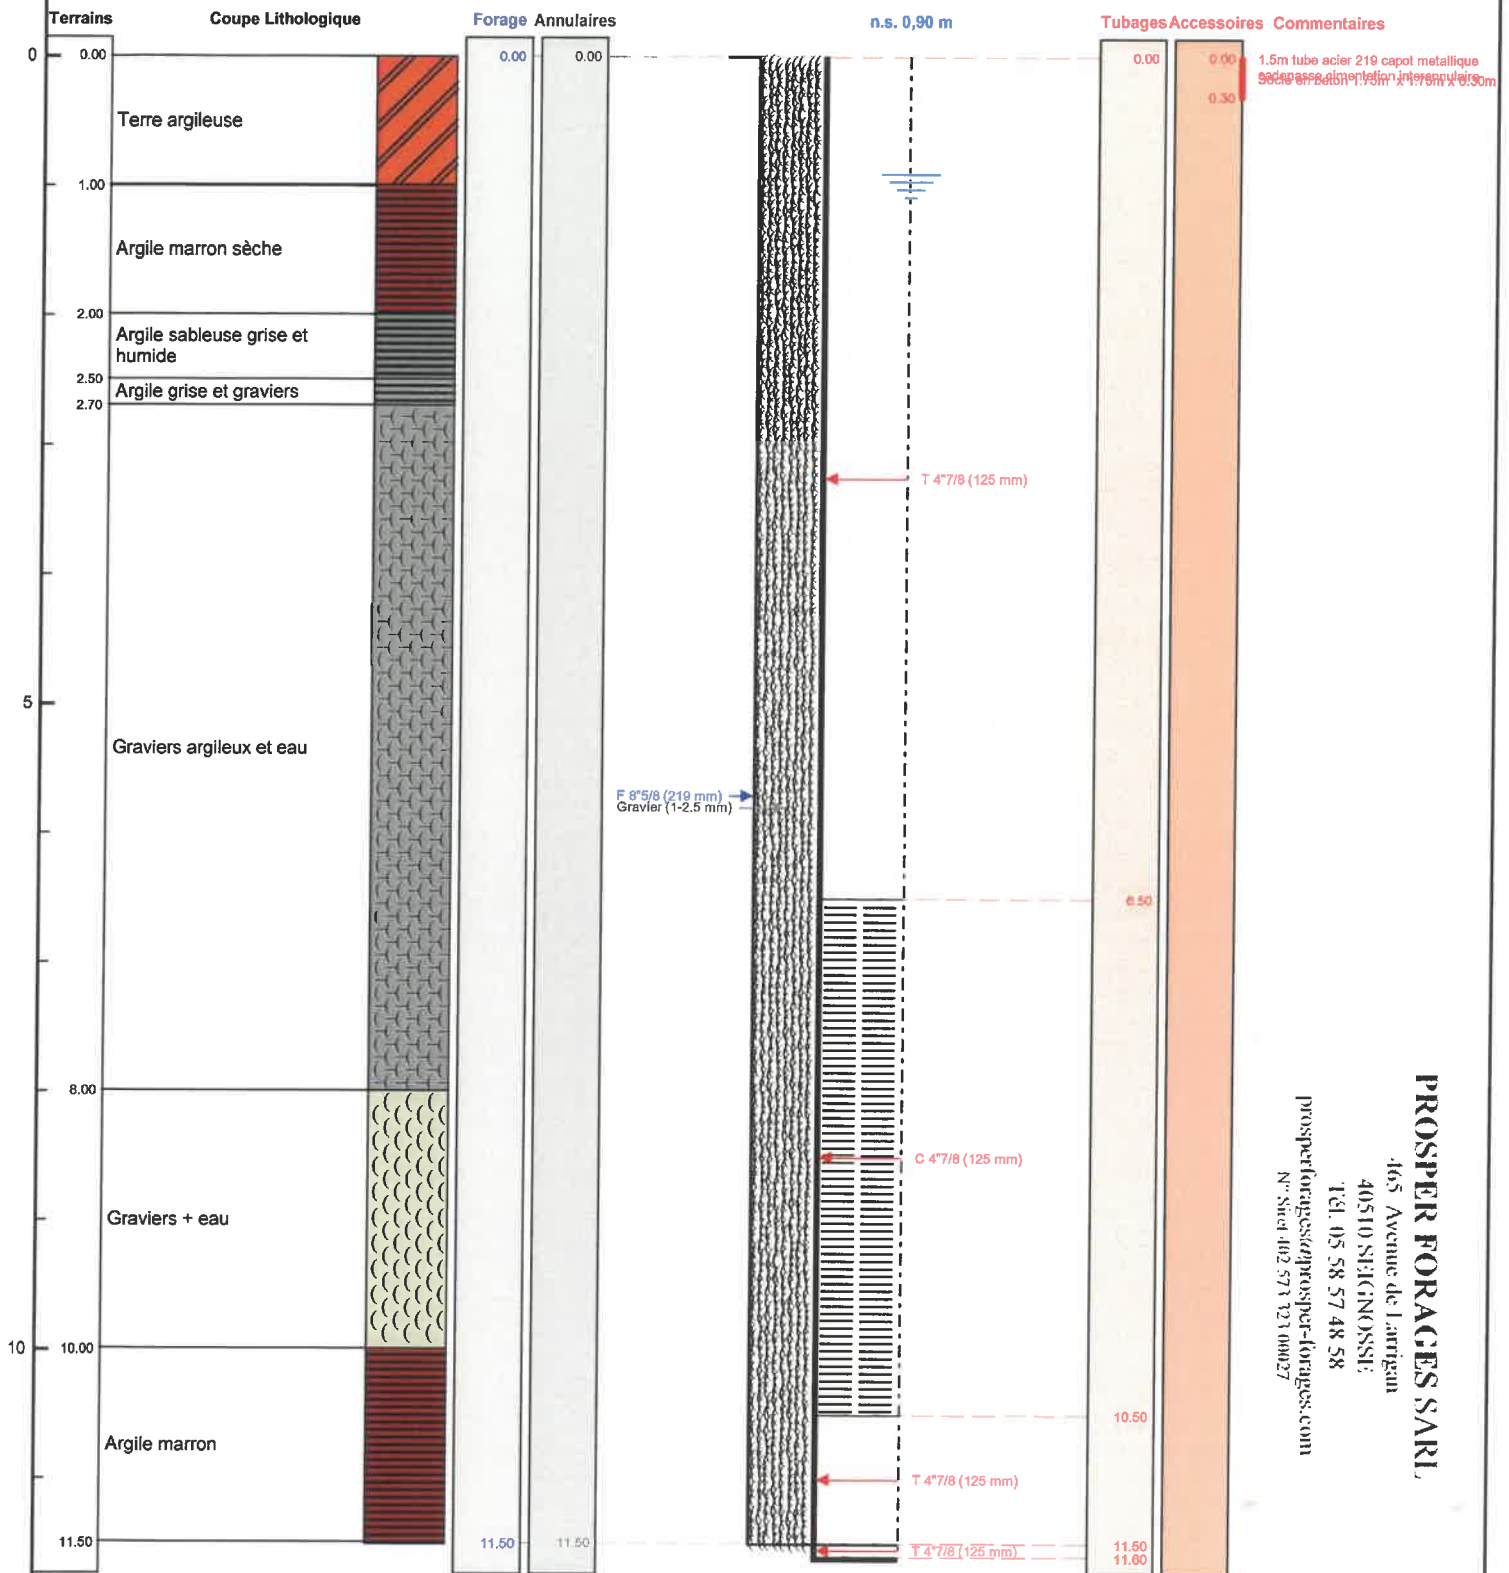

PROSPER FORAGES SARL
 465 Avenue de Larrigan
 40510 SIEGNOSSE
 Tél. 05 58 57 48 58
 prosperforages@prospert-forages.com
 N° Siret 402 573 721 00027



Le 11/06/2020 à 15h15
 CERTIFIÉ CONFORME À L'OUVRAGE EXÉCUTÉ
 Tampon et signature du chef d'entreprise