REEQUIPEMENT PIEZOMETRE PZ6

Travaux réalisés : 1\1
du : 03/03/2020 au : 06/03/2020

Client : LHOIST
Maitre d'oeuvre : ANTEA GROUP
Localisation de l'ouvrage : Fours à Chaux Sorcy Gare
55190 SORCY ST MARTIN

Coordonnées de l'ouvrage :
Lambert 2 étendu métrique
Longitude (X): 846 956
Latitude (Y): 2 419 151
Altitude sol (Z): +0,000 m

Echelle : 1/402 — Profondeurs en m au-dessous du repère zéro sol (signe + au-dessus) — Nombre de forages : 1

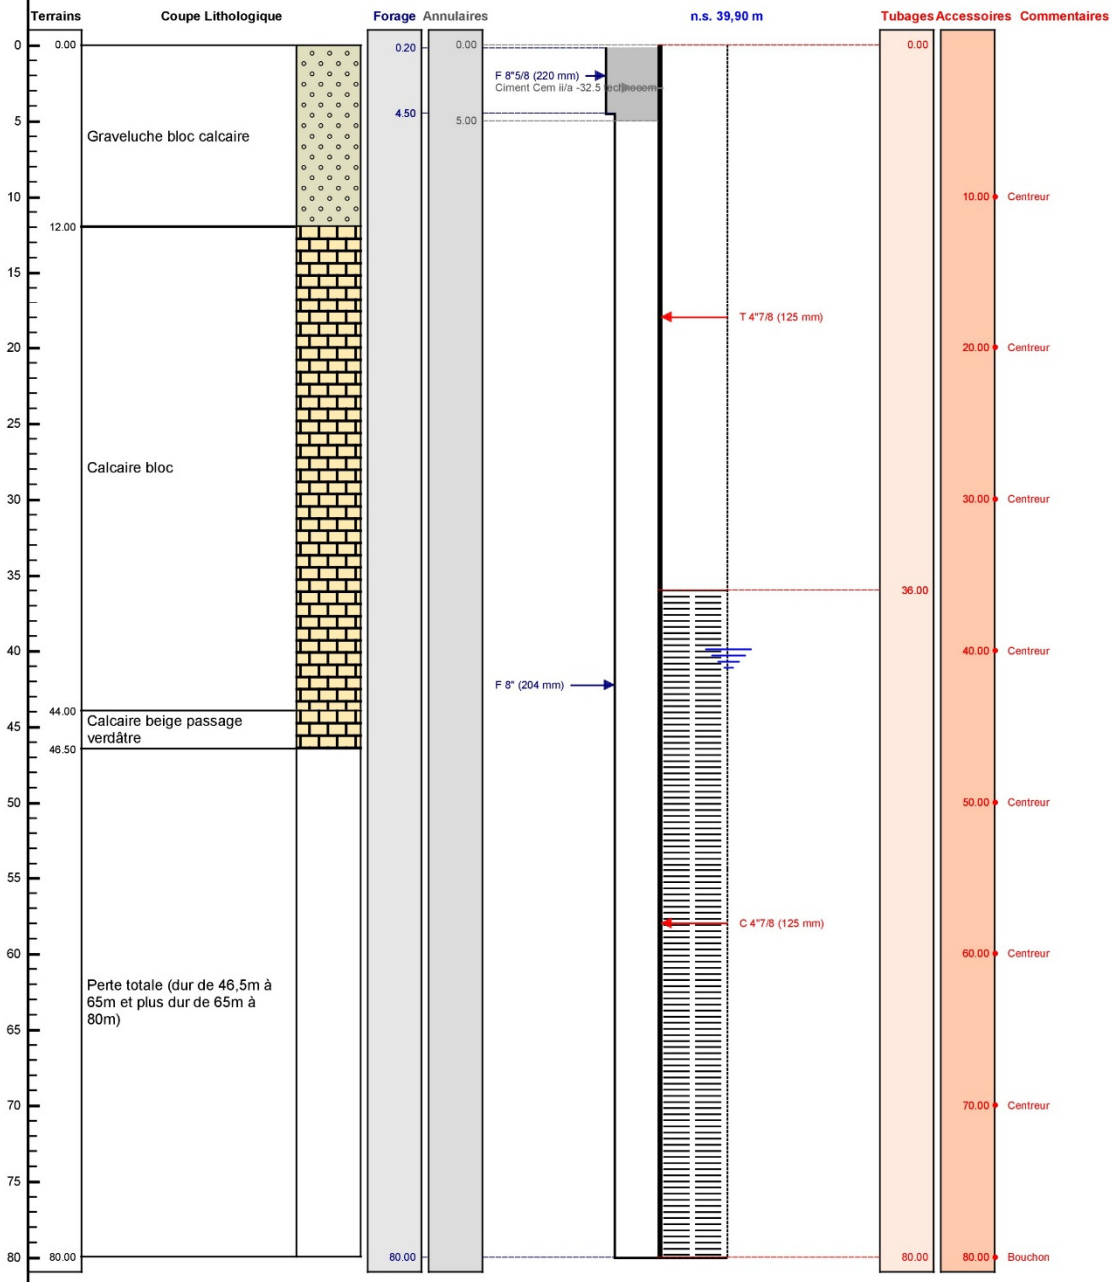

Le ...../...../..... à .....
CERTIFIE CONFORME A L'OUVRAGE EXECUTE
Tampon et signature du chef d'entreprise

Lambert 2 étendu métrique Long.: 846 956 Lat.: 2 419 151 Alt.: +0,000 m *PAGE: 3*