Code BSS : BSS004ANNM /

FORAGE AGRICOLE

Travaux réalisés : 1\1
du : 18/05/2020 au : 28/05/2020

Client :

Maitre d'oeuvre :

Localisation de l'ouvrage : Chemin d'exploitation n°12
51490 ST MARTIN L HEUREUX

Coordonnées de l'ouvrage :
Lambert 2 étendu métrique
Longitude (X): 751 125
Latitude (Y): 2 474 657
Altitude sol (Z): +0,000 m

Echelle : 1/251

Profondeurs en m au-dessous du repère zéro sol (signe + au-dessus)

Nombre de forages : 1

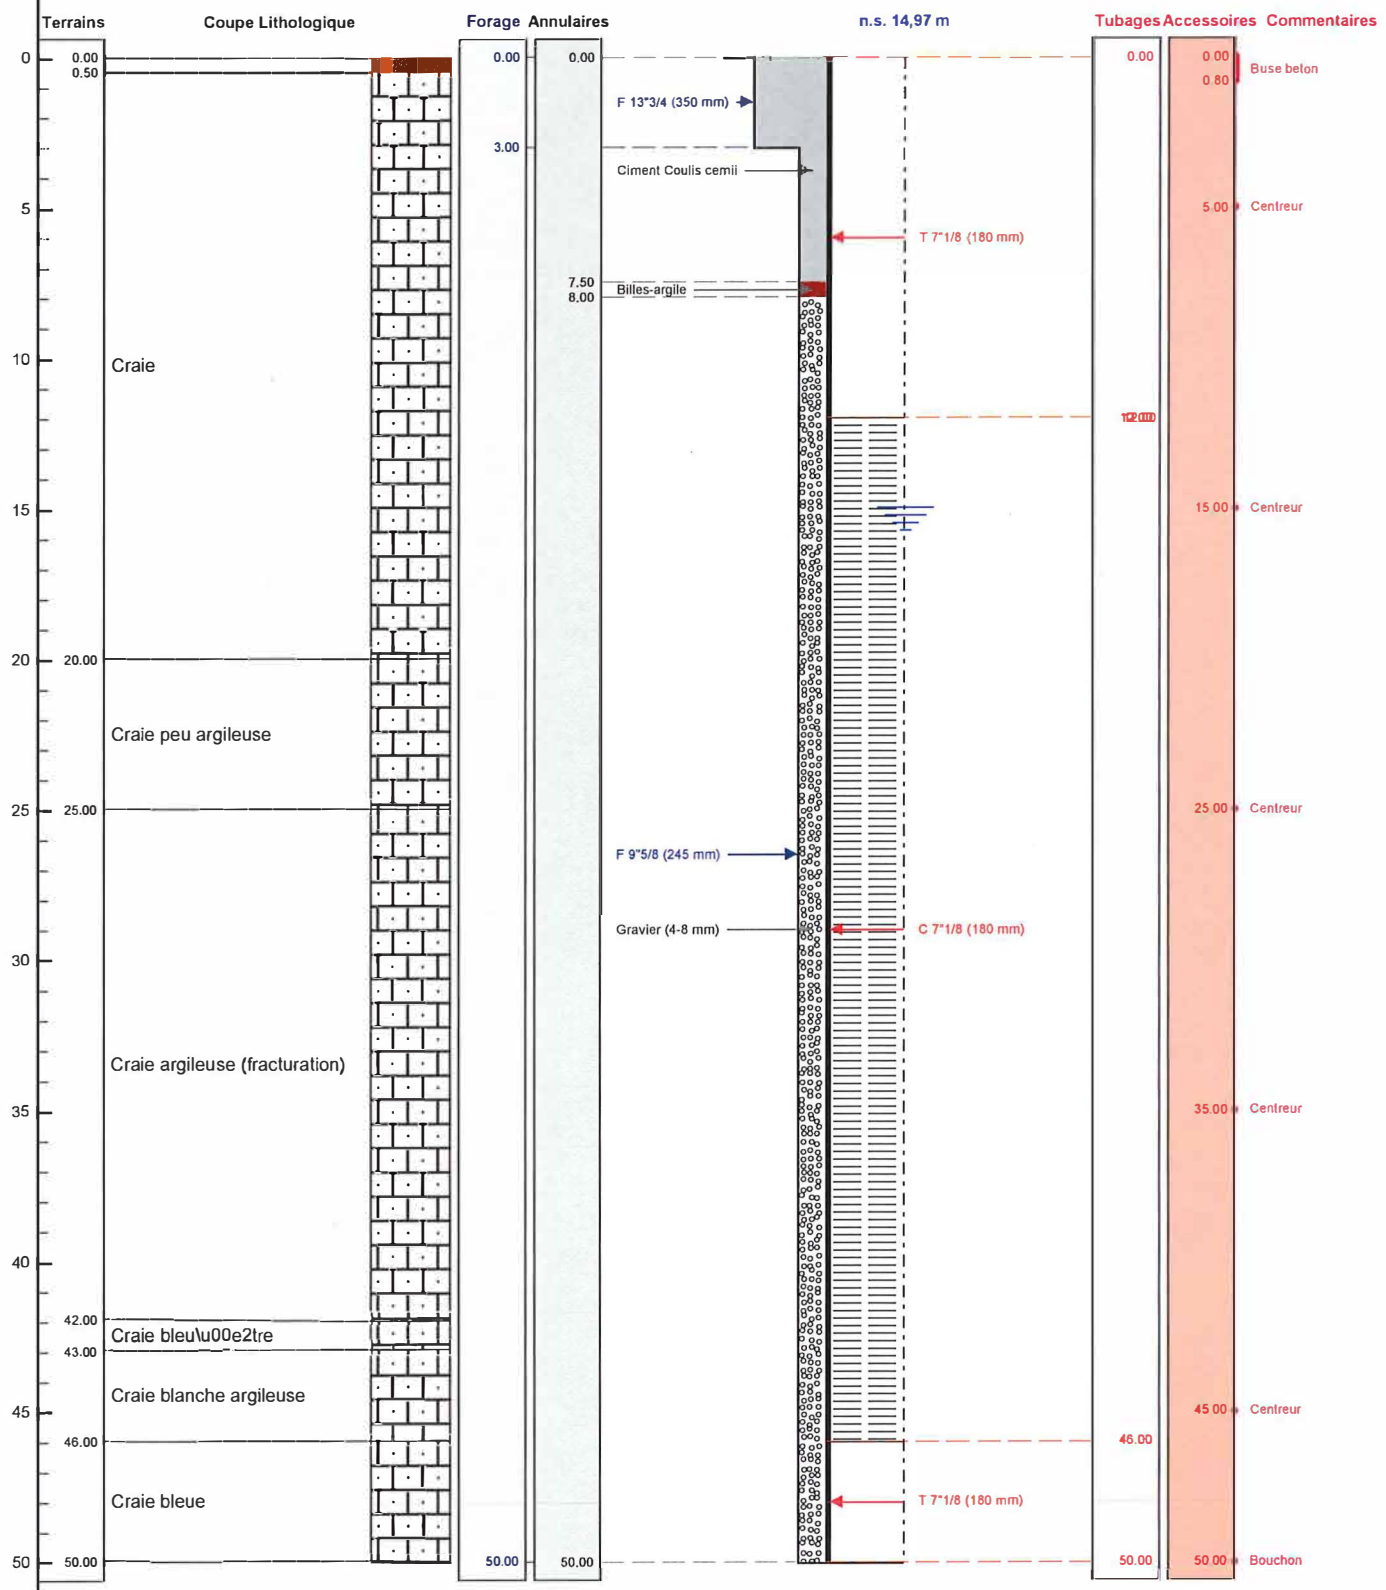

Le ...../...../..... à .....
CERTIFIE CONFORME A L'OUVRAGE EXECUTE
Tampon et signature du chef d'entreprise