



DOSSIER TECHNIQUE

FORAGE D'EAU PARTICULIER BSS004APHD

Entreprise:	SARL PROSPER FORAGES
Client:	57 AVENUE DU CHACHIC 40150 SOORTS HOSSEGOR
Maître d'oeuvre:	57 AVENUE DU CHACHIC 40150 SOORTS HOSSEGOR
Exploitant:	57 AVENUE DU CHACHIC 40150 SOORTS HOSSEGOR

Code National BSS :

N° Déclaration ** :

Police de l'eau * :

* Numéro de déclaration au titre de la police de l'eau

** N° d'enregistrement de déclaration préalable

Lieu de l'ouvrage : 57 avenue du Chachic
40150 SOORTS HOSSEGOR

Coordonnées : **Longitude** 343 242 **Latitude** 6 295 494 **Altitude :** 5.47 m
Zone Lambert-93 métrique

Nombre de forages : 1

Date début de l'ouvrage : 14/06/2020 **Resp. M. Ouvrage :**

Date fin de l'ouvrage : 15/06/2020 **Resp. M. Oeuvre :**

Machine : ECOFORE **Resp. Chantier :**

Date début pompage : 15/06/2020 **Niveau statique non perturbé :** 3.50 m

Date fin de pompage : 15/06/2020 **Débit Maxi. d'essai :** 9.83 m3/h

Nombre de nappes identifiées : 1 **Rabattement correspondant :** 1.00 m

Notes :
NS :3.50m
ND: 3.14m3/h - 3.80m
6.14m3/h - 4.10m
9.83m3/h - 4.50m



BSS004APHD

TRONCONS de L'OUVRAGE

FORAGE D'EAU PARTICULIER

Client:**Maître d'oeuvre:**

Lieu de l'ouvrage : 57 avenue du Chachic
40150 SOORTS HOSSEGOR

LITHOLOGIE

De	à	Libellé
0.00	1.80	Sable gris foncé sec
1.80	6.00	Sable beige clair
6.00	12.00	Sable gris mouillé

FORAGE

De	à	Ø"	Ømm	Mode de forage	Fluide de forage
0.00	12.00	8"5/8	219.00	Battage	Air

* Reconnaissance

TUBAGE

De	à	Ø"	Ømm	Epais.	Ecra.	Nature du tubage	Type	Slot	Vide %
0.00	7.20	4"7/8	125.00	5.00		P.v.c.	Tube-plein		
7.20	11.20	4"7/8	125.00	5.00		P.v.c.	Crepine fentes	0.50	5
11.20	11.75	4"7/8	125.00	5.00		P.v.c.	Tube-decanteur		
11.75	12.00	4"7/8	125.00	5.00		P.v.c.	Bouchon-de-pied		

REMPLISSAGE

De	à	Ø"	Ømm	Matériau	Nature	Méthode de pose	Texture	Gra. (mm)	Vol. m3
0.00	12.00	4"7/8	125.00	Gravier	Gravier de sibelco	Gravitaire	Roule	1.00-2.50	

FORAGE D'EAU PARTICULIER

Travaux réalisés : 111
du : 14/06/2020 au : 15/06/2020

Client

BSS004APHD

Maitred'oeuvre :

Localisation de l'ouvrage : 57 avenue du Chachic

40150 SOORTS HOSSEGOR

Coordonnées de l'ouvrage :

Lambert-93 métrique

Longitude (X): 343 242


Latitude (Y): 6 295 494

Altitude sol (Z): +5,470 m

Echelle : 1/60

Profondeurs en m au-dessous du repère zéro sol (signe + au-dessus)

Nombre de forages : 1

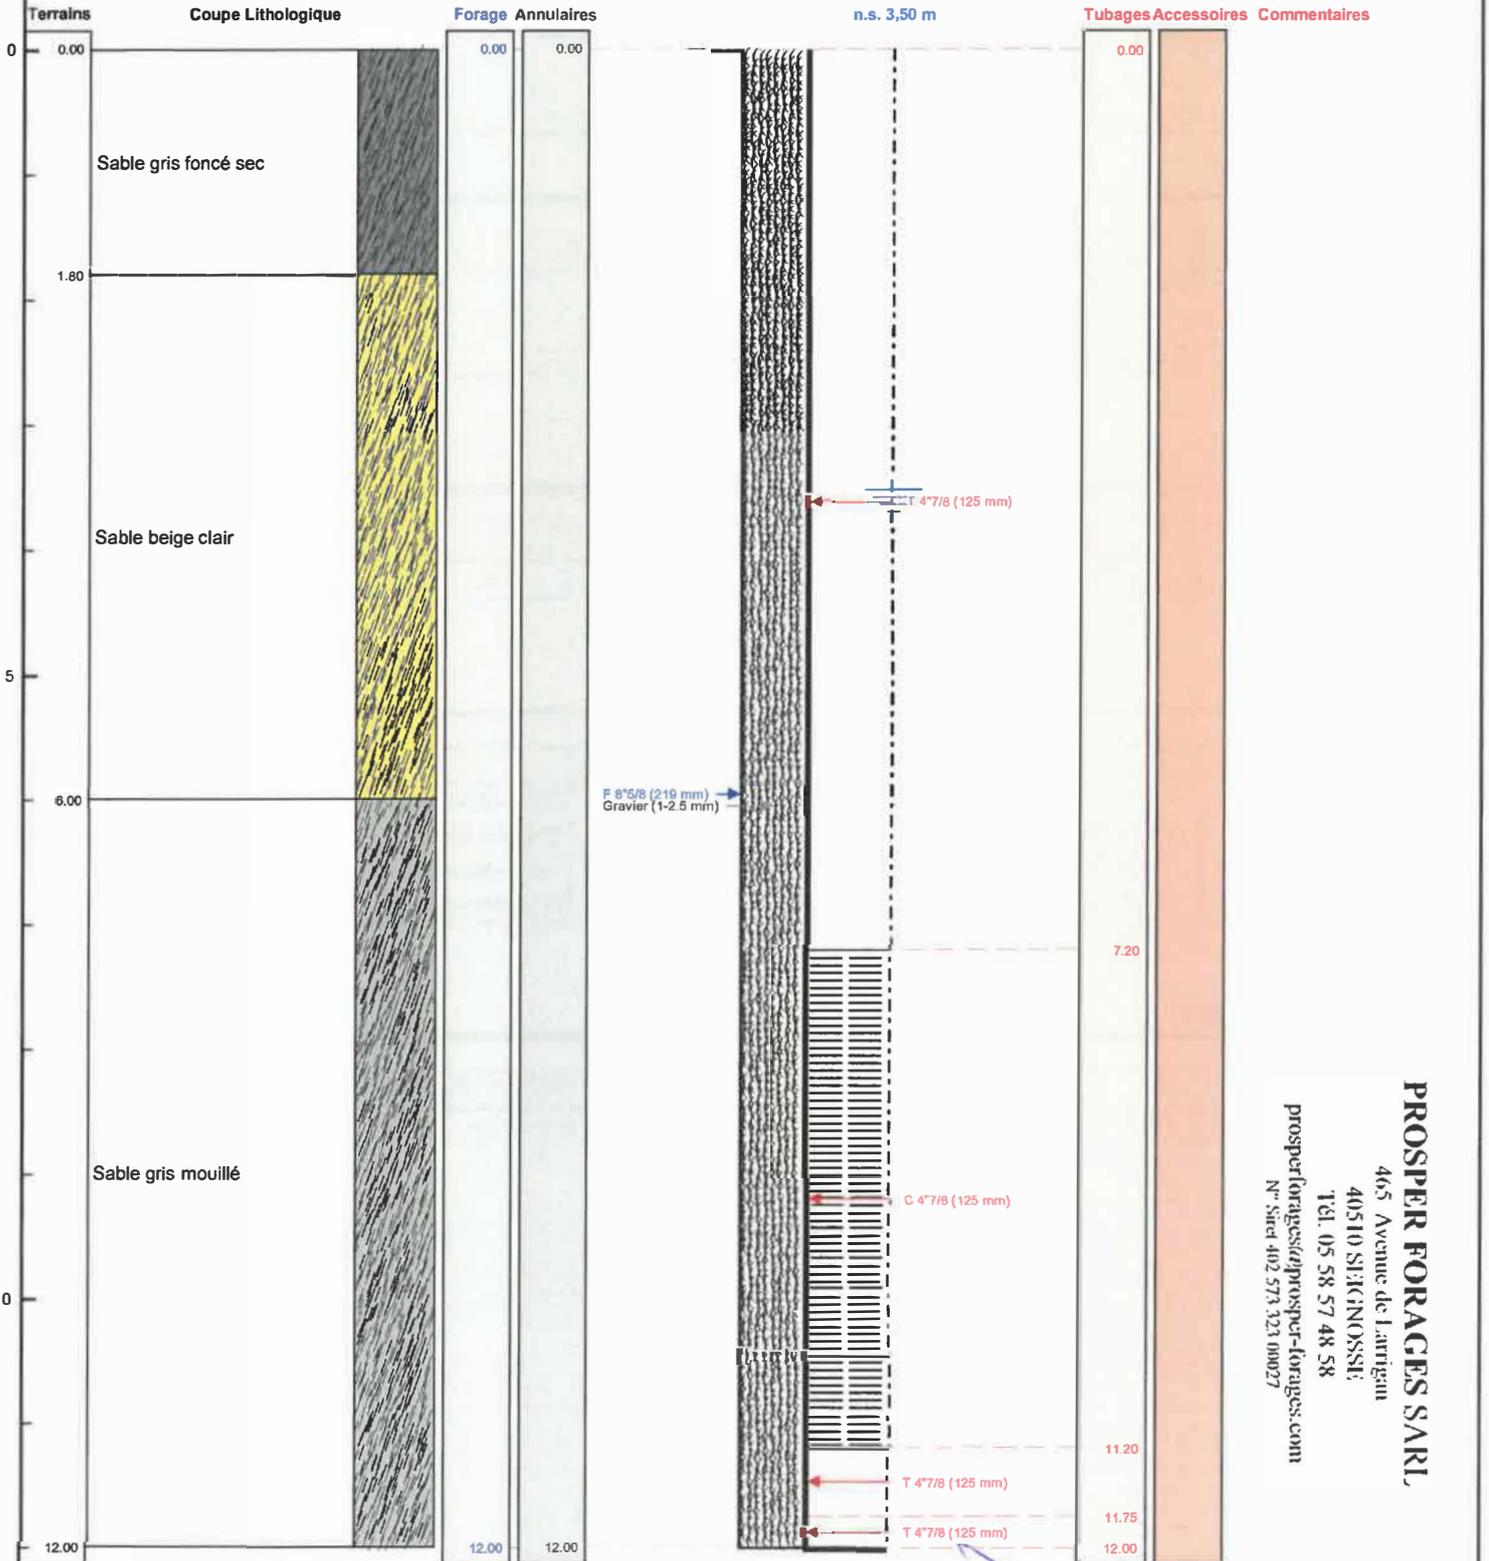

PROSPER FORAGES SARL
465 Avenue de Larrigan
40510 SIEGNOSSE
TEL. 05 58 57 48 58
prospertforages/prospertforages.com
N° Siret 402 573 323 00027



Le 24/6/2020 à SEIGNOSSE
CERTIFIE CONFORME A L'OUVRAGE EXECUTE
Tampon et signature du chef d'entreprise

[Handwritten signature]



géoportail

Chercher un lieu, une adresse, une donnée



← AFFICHER DES COORDONNÉES

Latitude : 43° 40' 6.61" N

Longitude : 1° 25' 28.59" O

Altitude : 5.47 m

SYSTÈME DE RÉFÉRENCE

Géographique

dégré sexagésimaux

QUADRILLAGE

Afficher

Données cartographiques : © DGFIP