



PIEZOMETRE PZ C

Coupe lithologique

cote+m

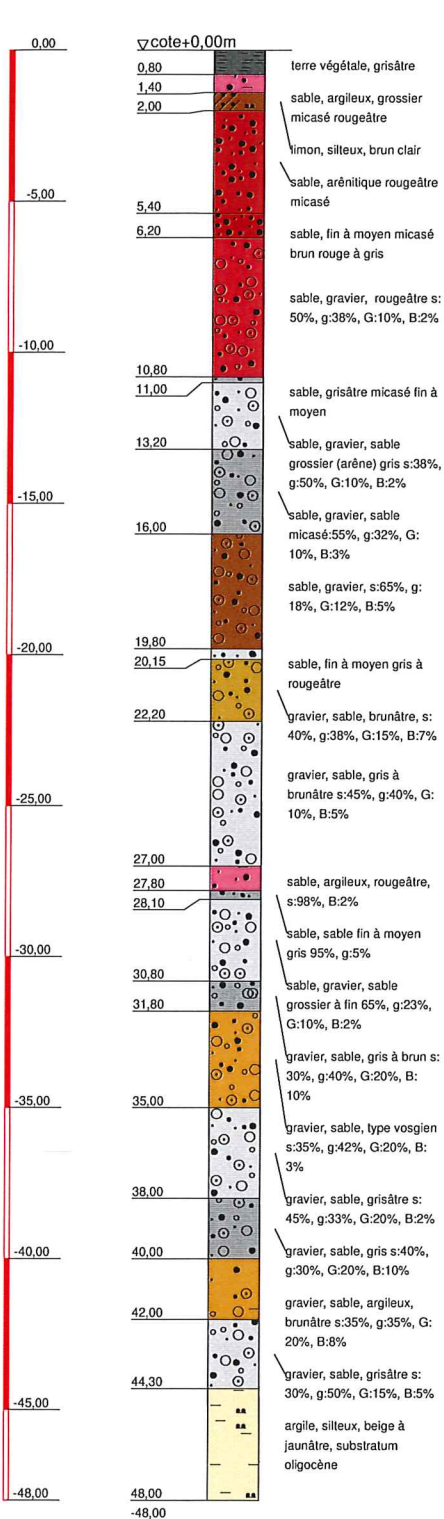


Teneur en sable des alluvions

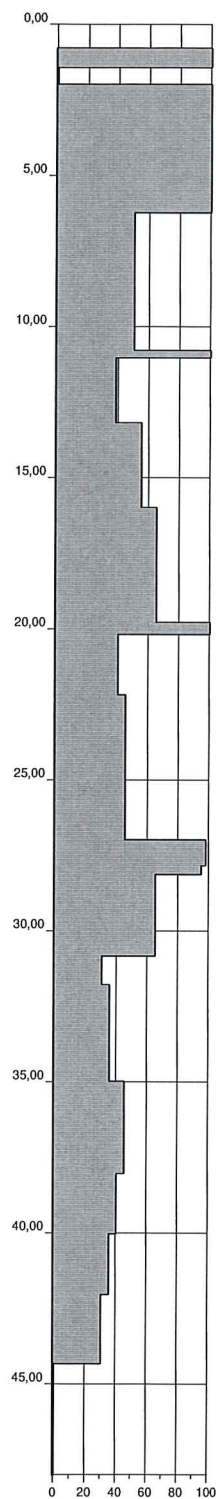

PIEZOMETRE PZ C

Coupe technique

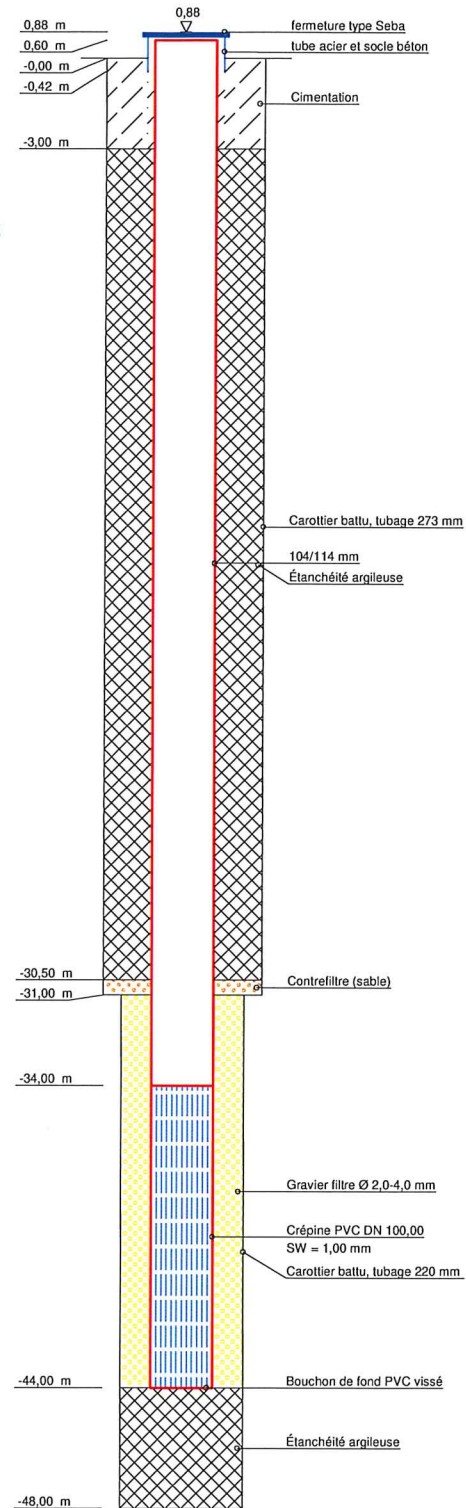**AKWATERRA**
Conseils Eau & Sous-Sol15 rue des Vosges
67560 Rosheim
Tel.: 03 88 49 26 91
charles.frey@akwaterra.frChantier:
BRGM
PIEZOMETRES EBERSHEIMDésignation du Plan:
PIEZOMETRE PZ C
N°BSS : BSS003KKZM
coupe technique / lithologique

Plan-No: A

Projet-No: 2017-0134

Date: 26/06/19

Échelle: 1 / 170

Respons.: Charles FREY